


|            |
|------------|
| T5.01.1.2  |
| TORRE 5    |
| QUOTE      |
| 18/11/2020 |

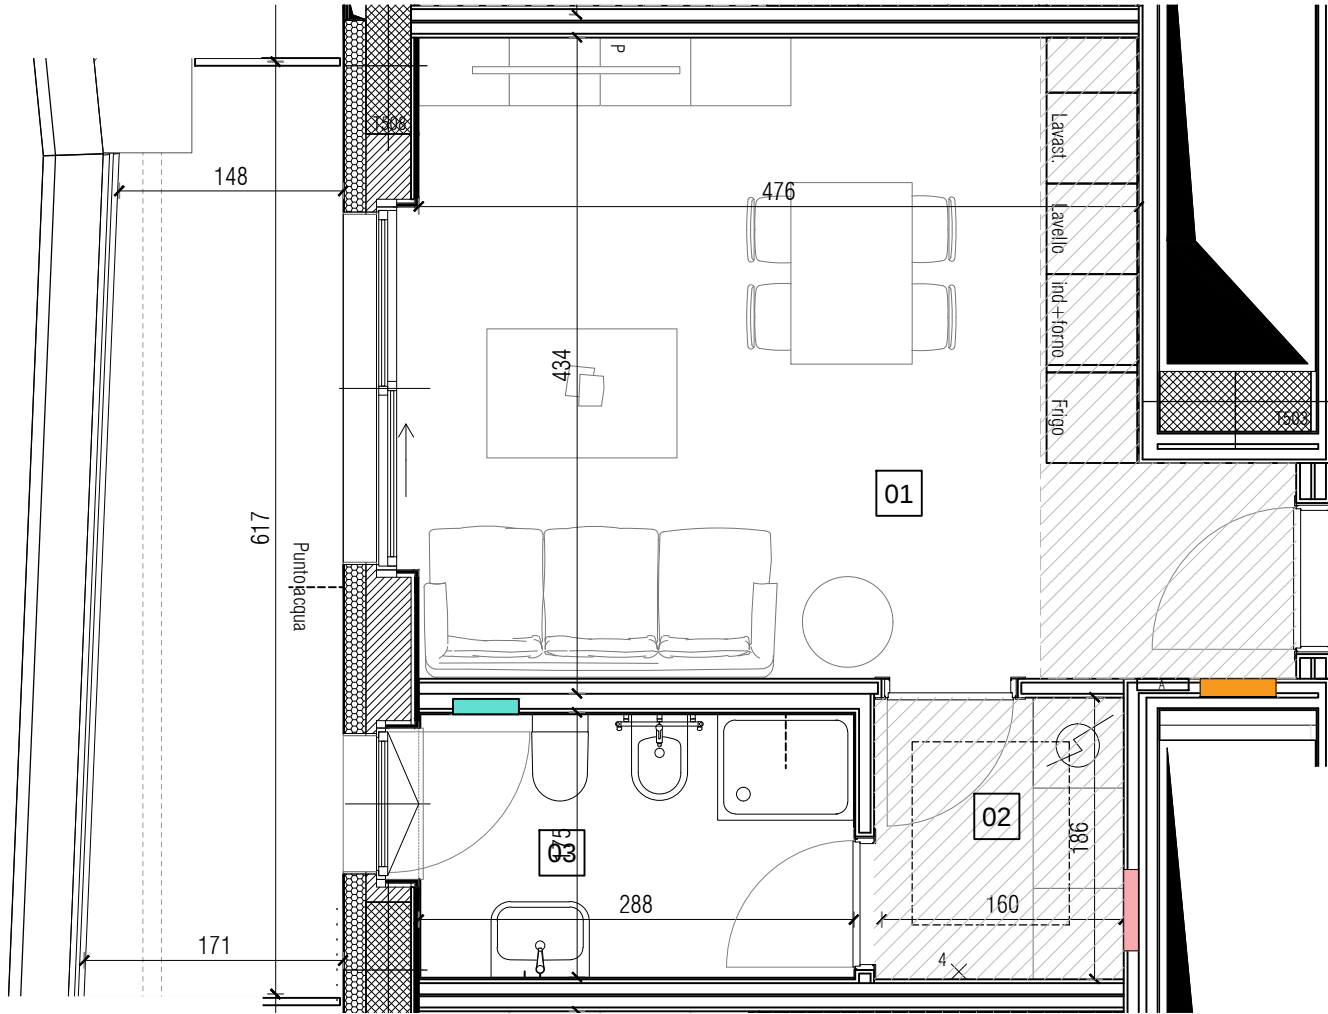

- 01 Soggiorno con angolo cottura
- 02 Disimpegno 1
- 03 Bagno 1

#### LEGENDA

- Controsoffitti/ ribassamenti
- Collettore di zona impianto a pannelli radianti/termoarredi in ottone.
- Punto sezionamento AC/AF
- Quadro elettrico di appartamento tipo Bticino Flatwall o similare
- A Centrale antintrusione entro scatola da incasso

scala 1: 50



La Direzione Lavori ha la facoltà di effettuare, in sede di completamento della progettazione o di esecuzione, integrazioni e varianti necessarie per finalità tecniche, architettoniche, impiantistiche e strutturali. Misure nominali, soggette alla tolleranza di lavorazione edilizia.

