


Possibilità di accorpamento appartamenti

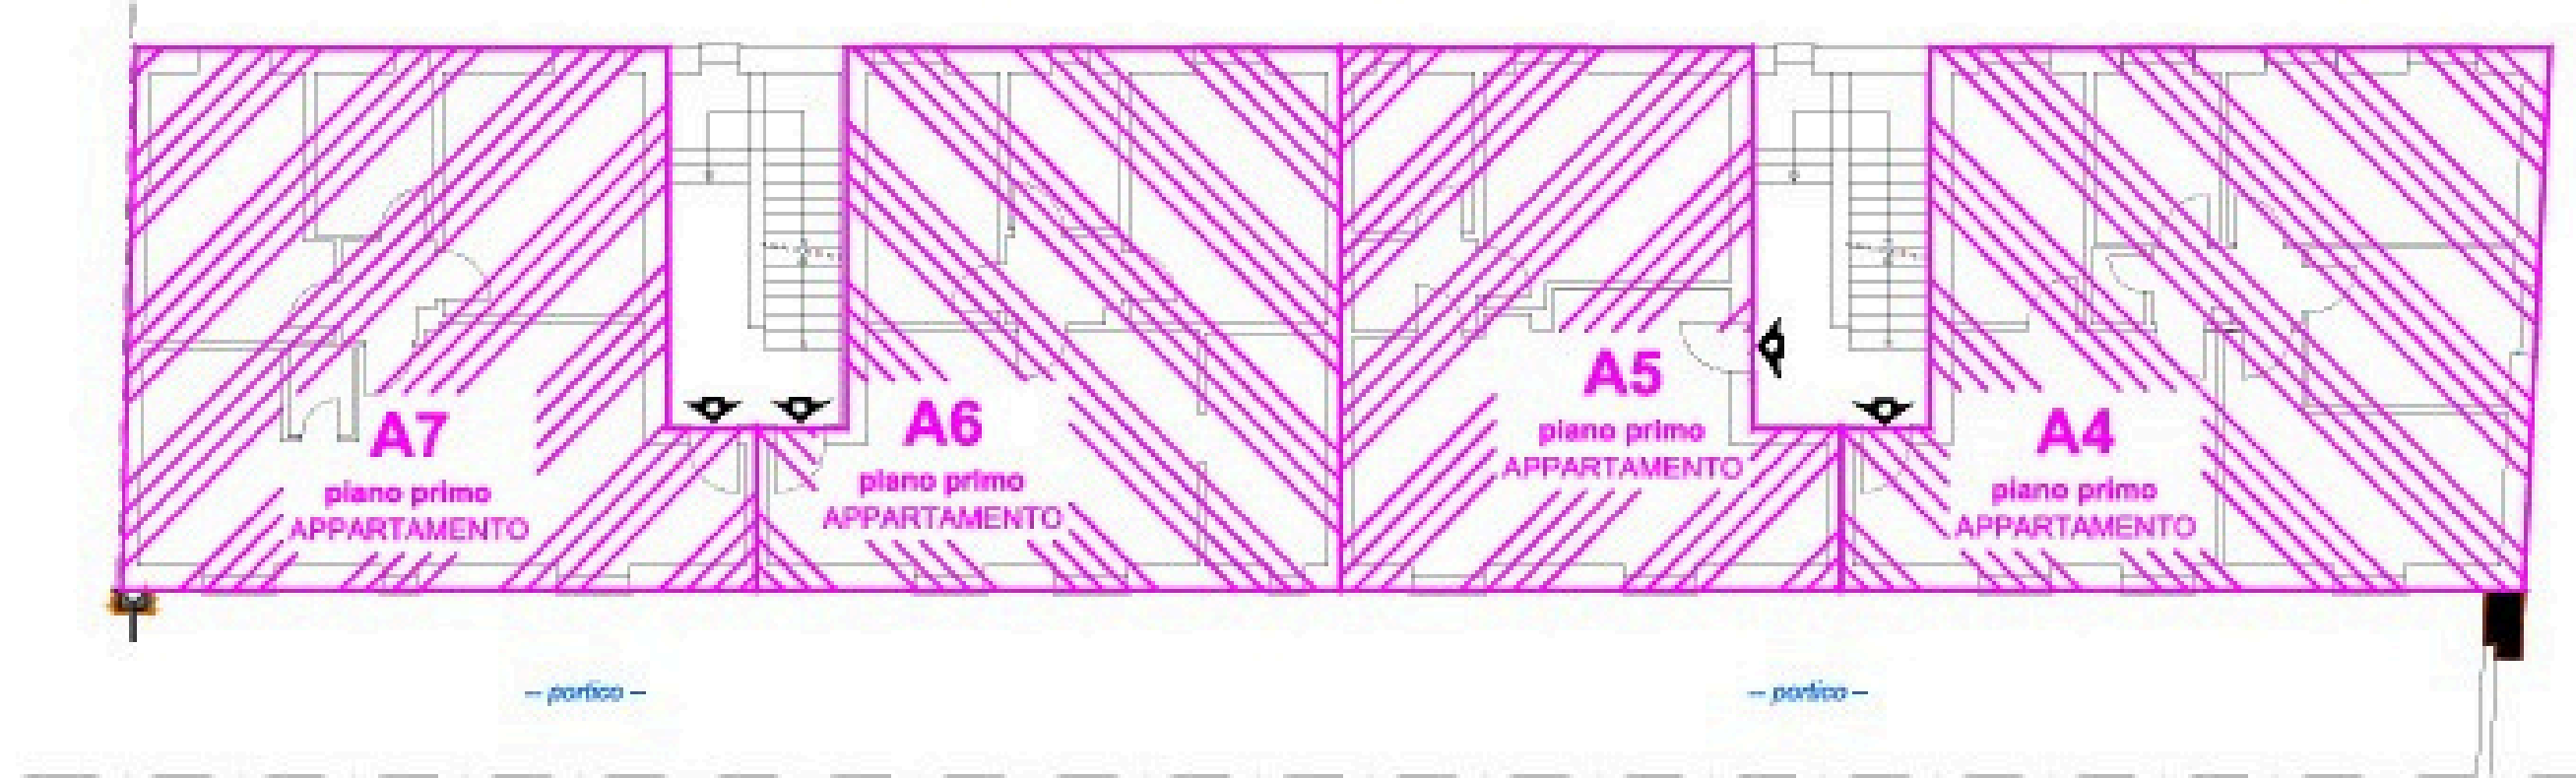

Piano Primo



A-7 / 90 mq


Primo piano

Trilocale
spazi personalizzabili

- ° Soggiorno/Cucina
 - ° 2 Stanze
 - ° 1 Bagno
 - ° Ripostiglio
- ° Possibilità posto auto privato e box

affitto € 660,00

vendita € 211.500,00

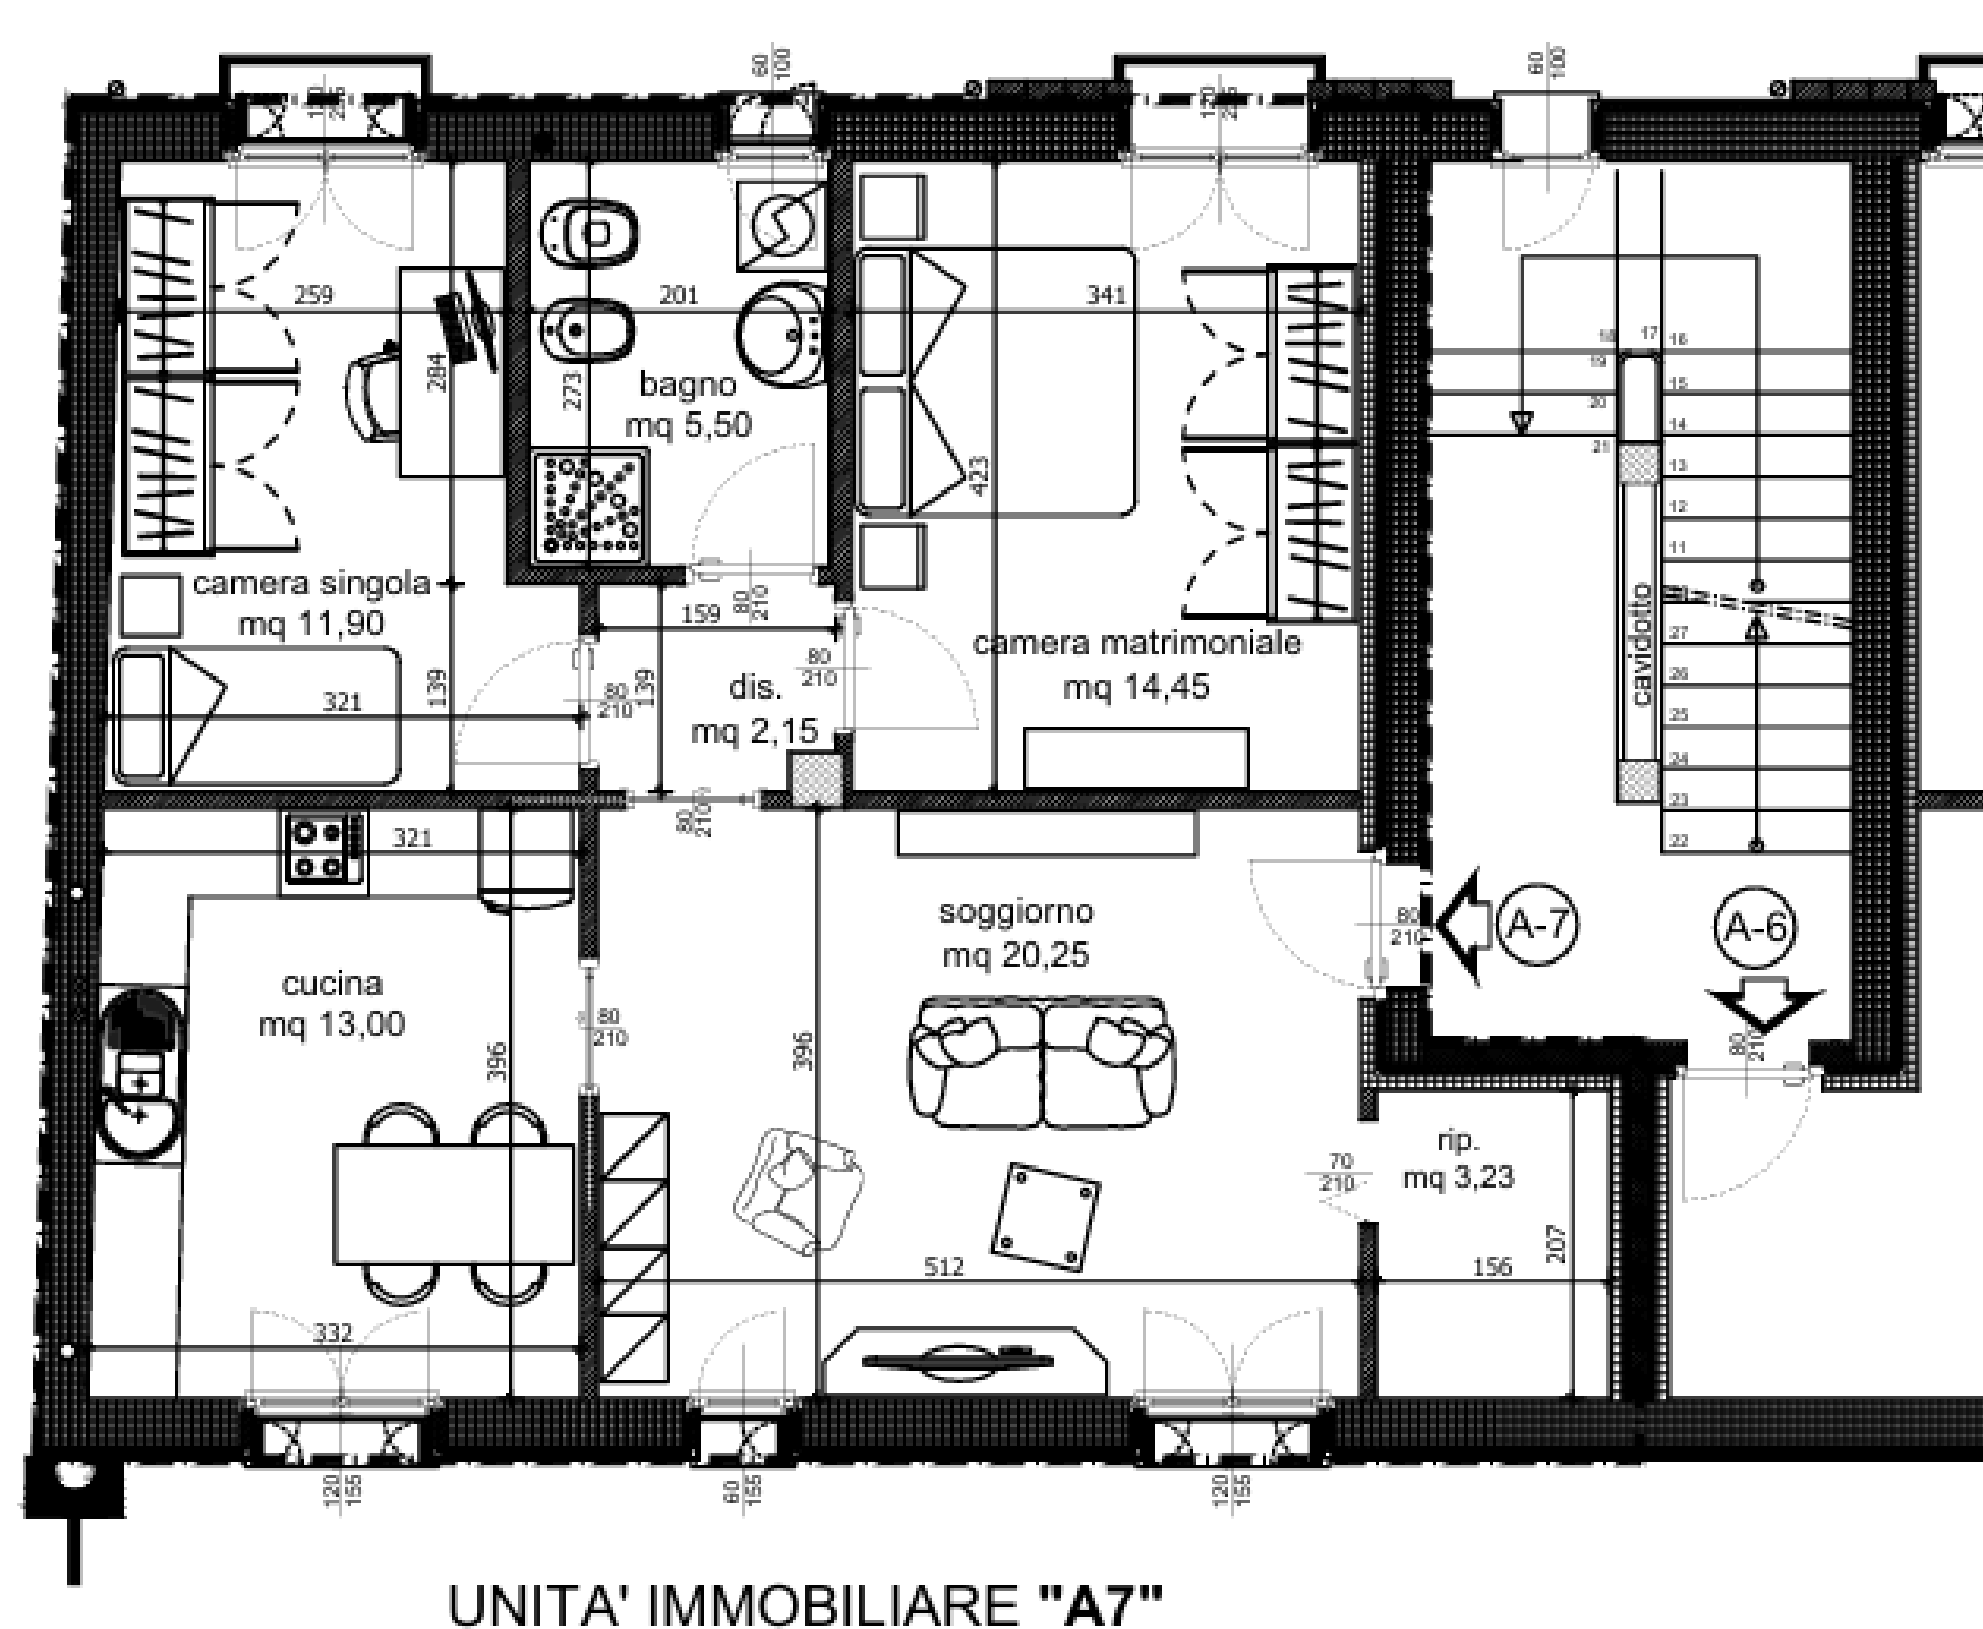

A-6 / 80 mq


Primo piano

Trilocale openspace
spazi personalizzabili

- ° Soggiorno/Cucina
 - ° 2 Stanze
 - ° 1 Bagno
 - ° Ripostiglio
- ° Possibilità posto auto privato e box

affitto € 600,00

vendita € 188.000,00

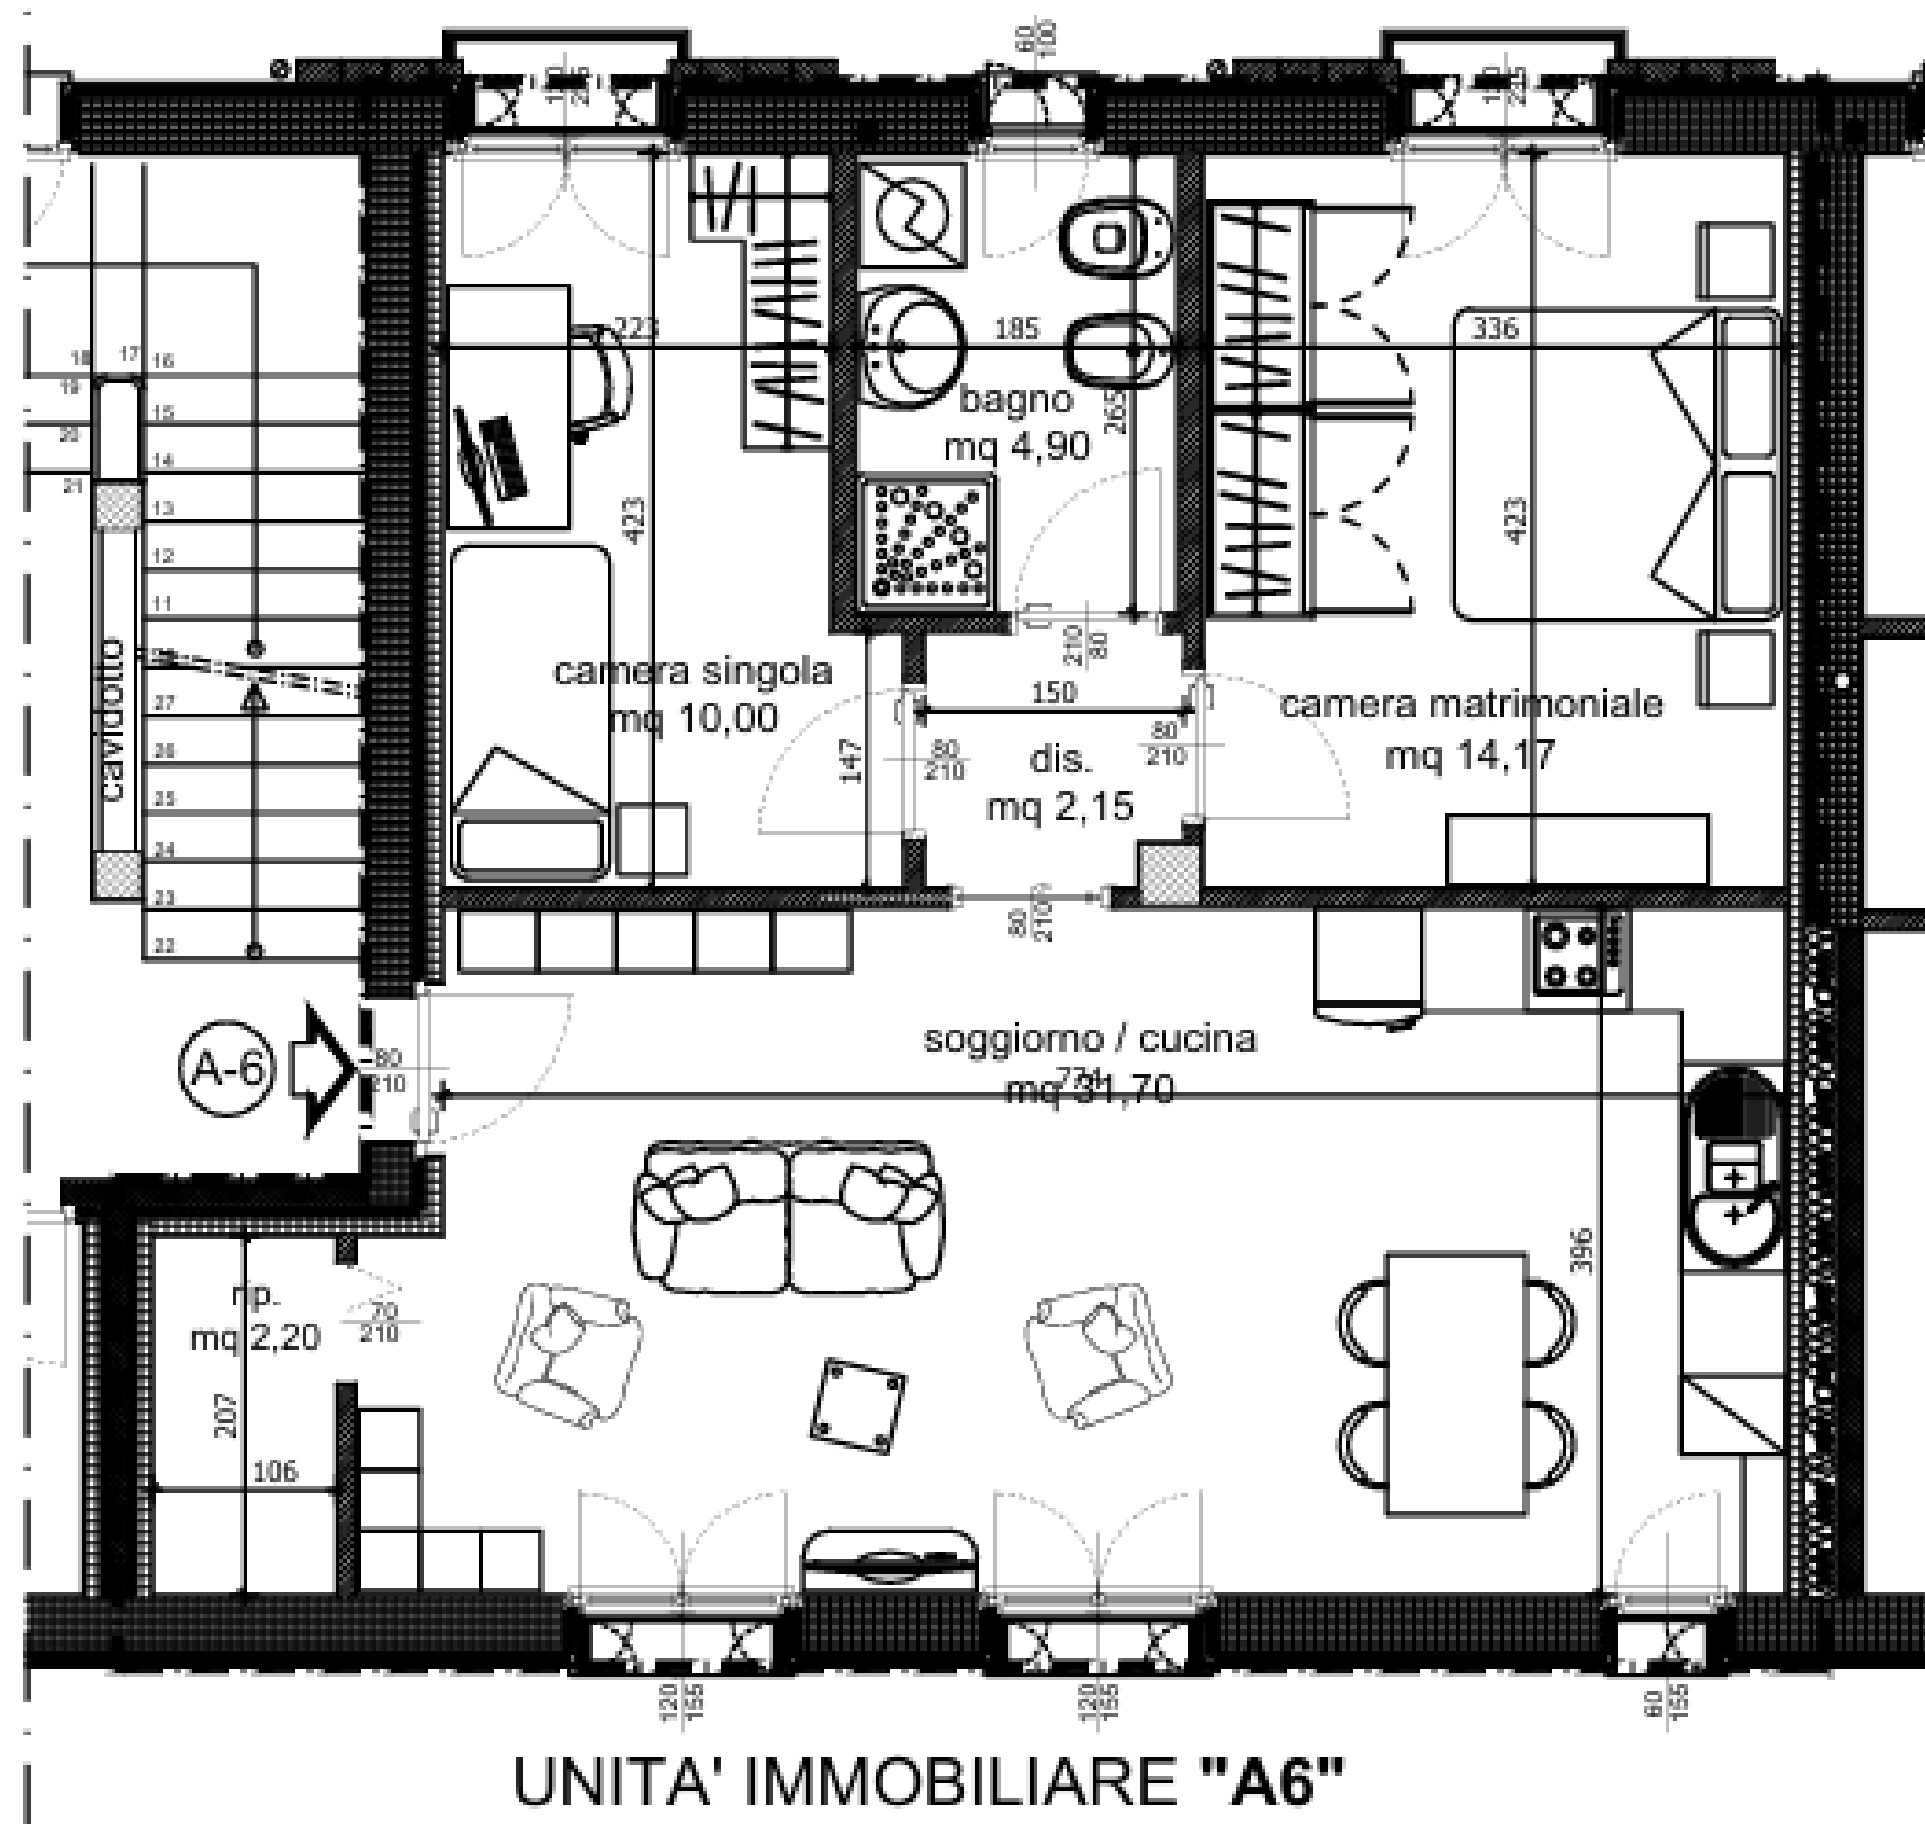

A-5 / 68 mq


Primo piano

Ampio Bilocale
spazi personalizzabili

- ° Soggiorno/Cucina
 - ° 1 Stanza
 - ° 1 Bagno
 - ° Ripostiglio
- ° Possibilità posto auto privato e box

affitto € 550,00

vendita € 159.800,00

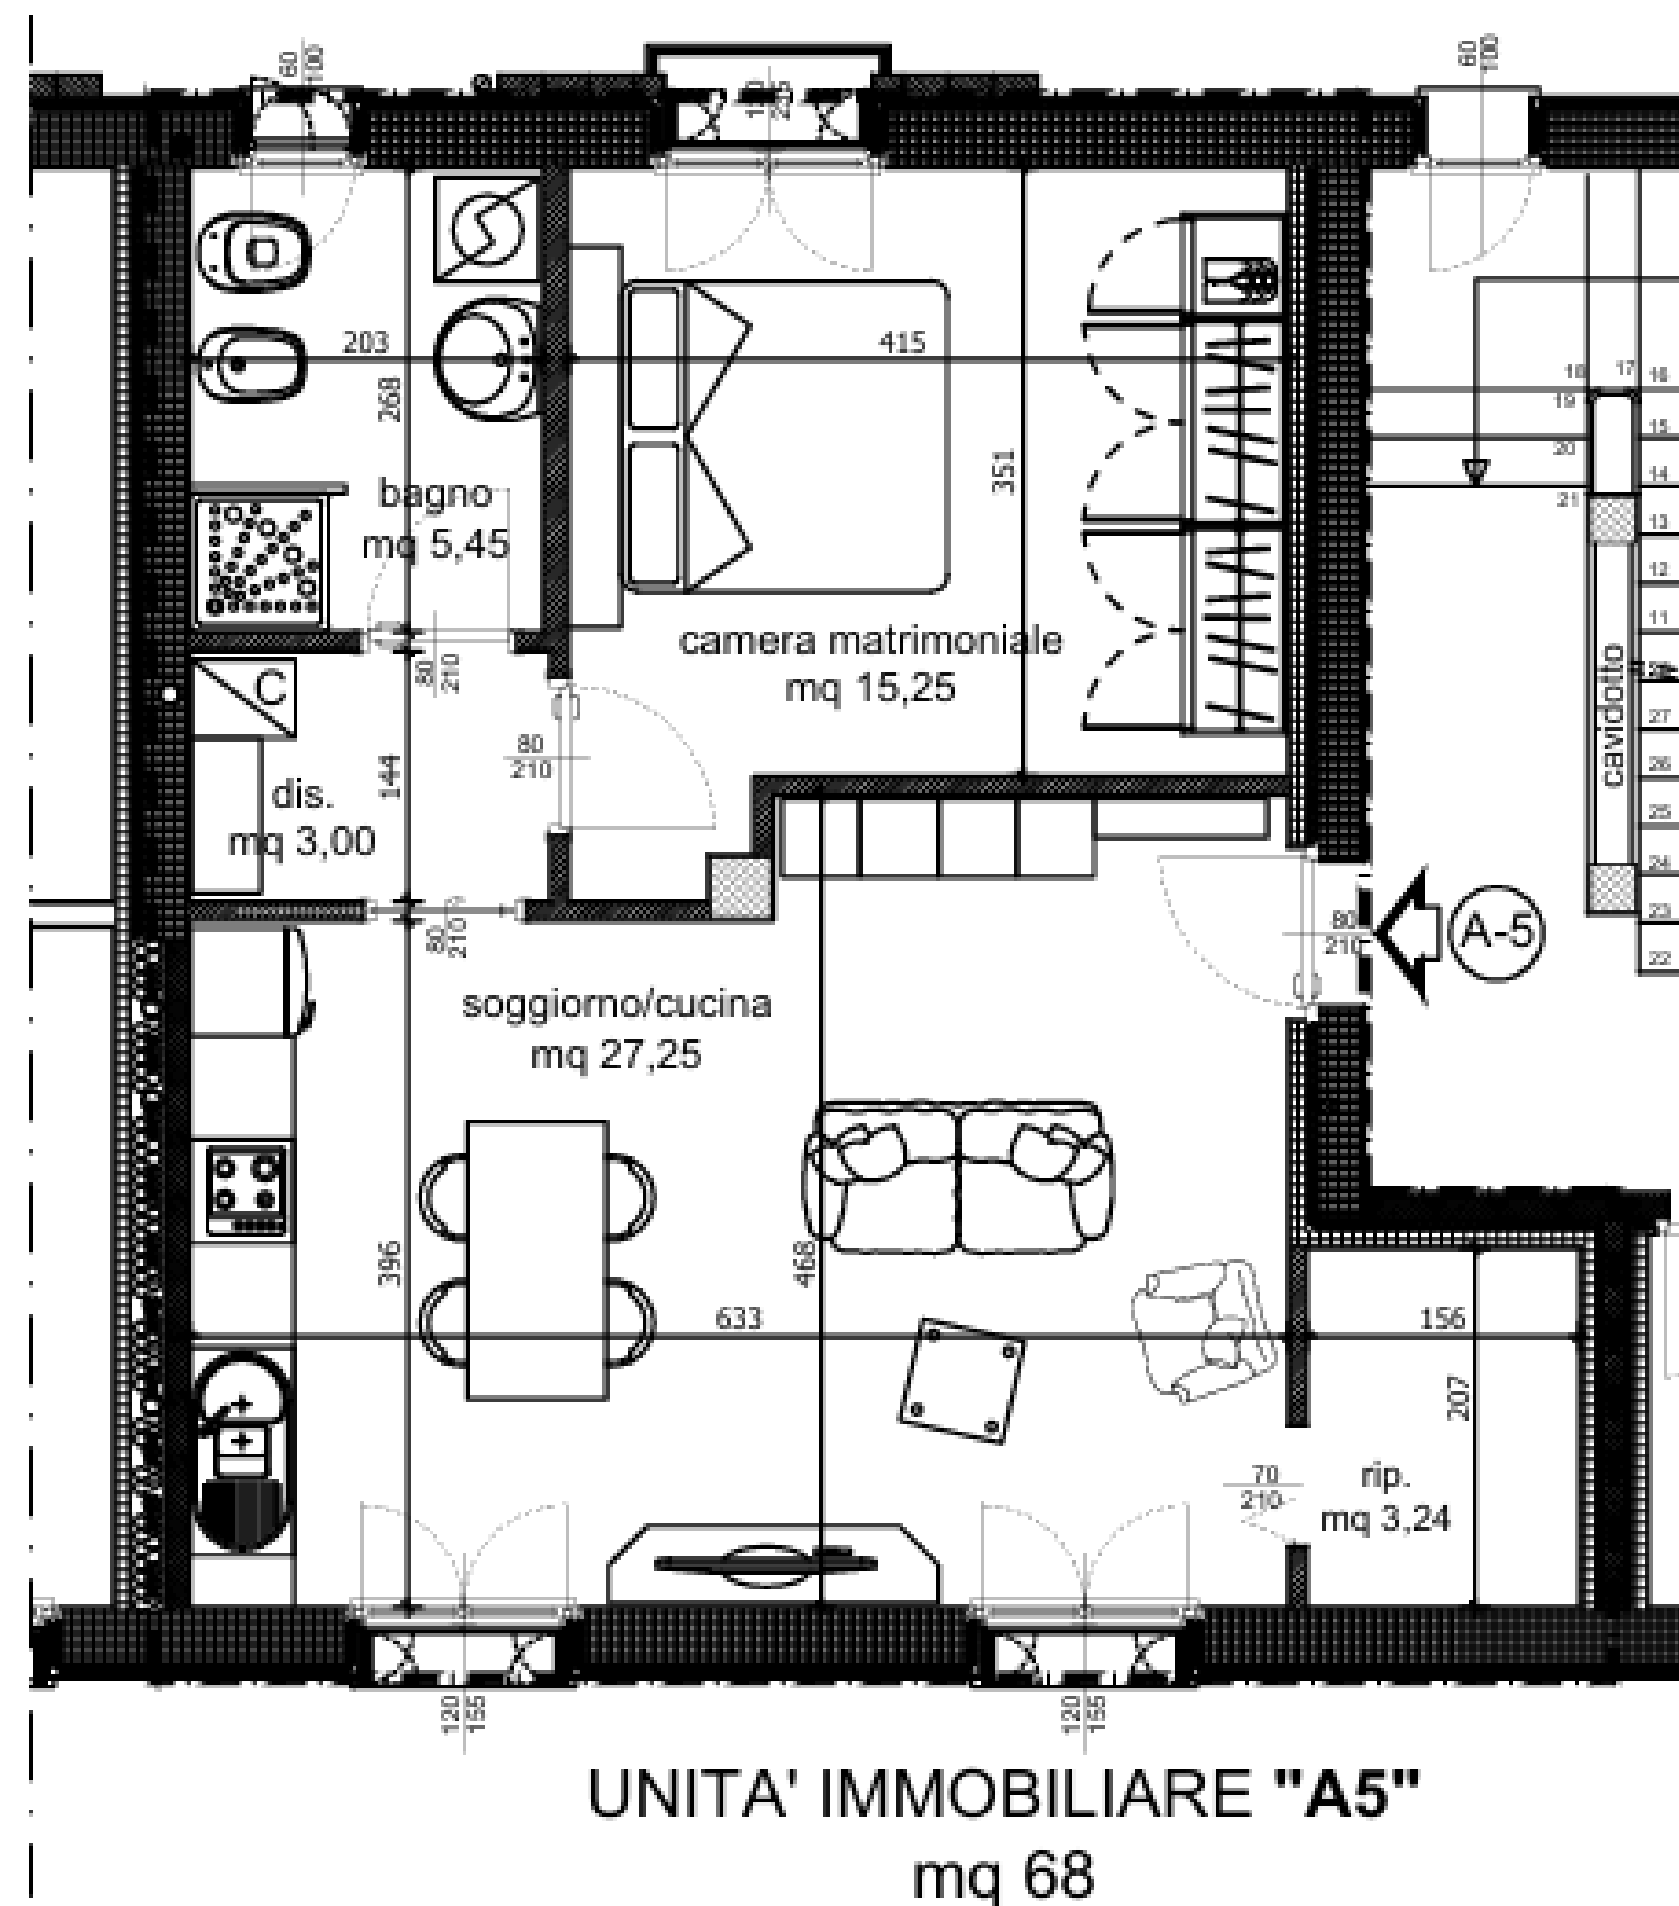

A-4 / 100 mq

Primo piano

Quadrilocale
spazi personalizzabili

- ° Soggiorno/Cucina
 - ° 2 Stanze
 - ° 2 Bagni
 - ° Ripostiglio
- ° Possibilità posto auto privato e box

affitto € 715,00
vendita € 235.000,00

