

**Agenzia del Territorio
CATASTO FABBRICATI
Ufficio Provinciale di
Bari**

Dichiarazione protocollo n. BA0357482 del 28/09/2012

Planimetria di u.i.u. in Comune di Andria

Via Regina Margherita

civ. 120-12

Identificativi Catastali:

Sezione:

Foglio: 205

Particella: 165

Subalterno: 24

Compilata da:
Losito Tommaso

Iscritto all'albo:
Ingegneri


Prov. Barletta Andria Tra N.

Scheda n. 1


Scala 1:200

ALLEGATO B₄
all'atto N. 41
di raccolta.

PIANO TERRA
H=3,80

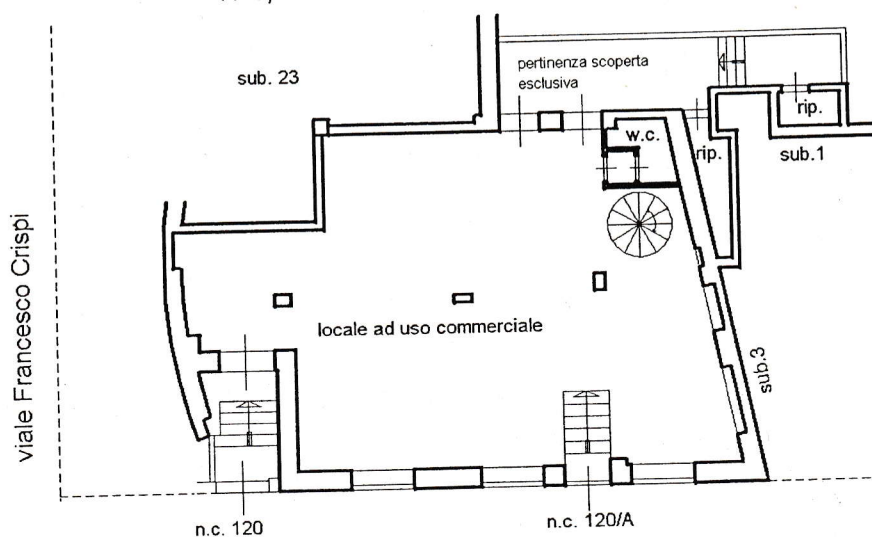

PIANO INTERRATO
H=2,95

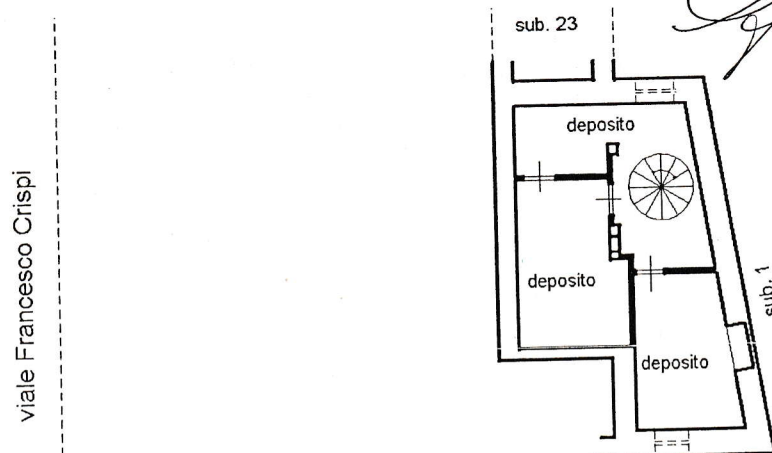

Catasto dei Fabbricati - Situazione al 16/10/2012 - Comune di ANDRIA (A285) - < Foglio: 205 - Particella: 165 - Subalterno: 24 >
VIA REGINA MARGHERITA n. 120 n. 120/A piano: T-S1;

Ultima planimetria in atti

