

Agenzia del Territorio  
**CATASTO FABBRICATI**  
Ufficio Provinciale di  
Bergamo

Dichiarazione protocollo n. BG0258734 del 06/08/2007

Planimetria di u.i.u. in Comune di Bergamo

Via Madonna Della Neve

Identificativi Catastali:

Sezione:

Foglio: 52

Particella: 15979


Subalterno: 174

Compilata da:


Patelli Gianluca

Iscritto all'albo  
Geometri

Prov. Bergamo

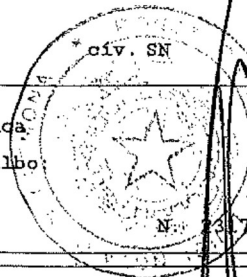

cheda n. 1 Scala 1:200

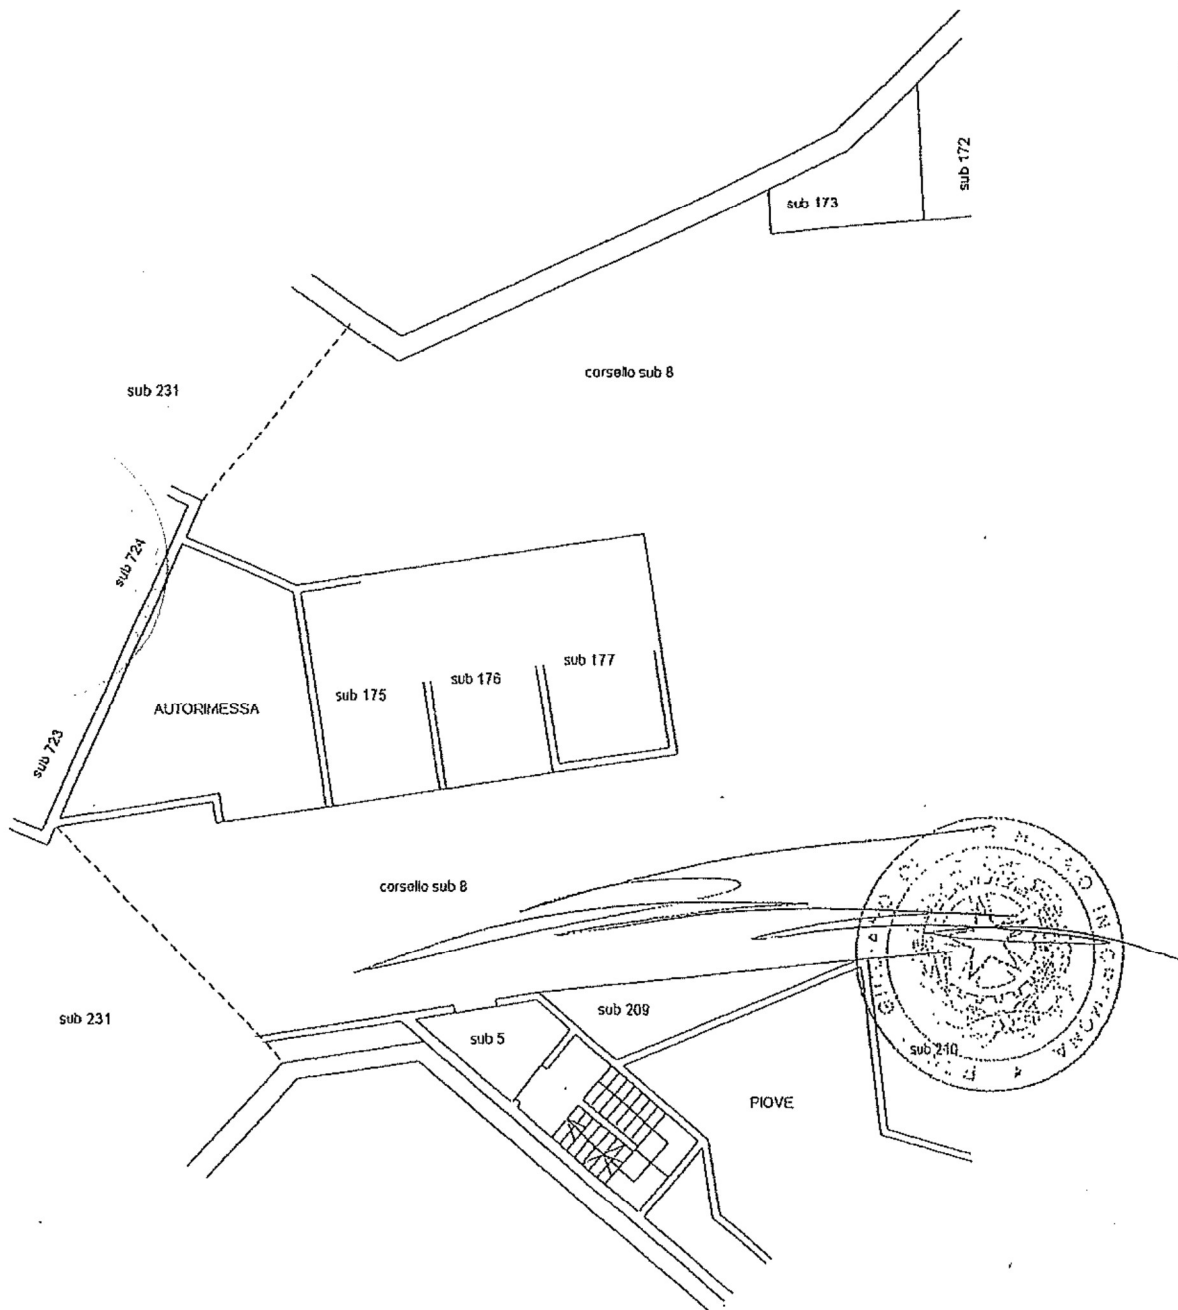

**PIANO TERZO INTERRATO**

H 2,60

*Boyle*  
*Andrea*

Catasto dei Fabbricati - Situazione al 31/10/2019 - Comune di BERGAMO (A794) - < Foglio: 52 - Particella: 15979 - Subalterno: 174 >  
VIA MADONNA DELLA NEVE n. SN piano: S3;