

**Agenzia del Territorio
CATASTO FABBRICATI
Ufficio Provinciale di
Sassari**

Dichiarazione protocollo n. SS0141637 del 22/06/2004

Planimetria di u.i.u. in Comune di Olbia

Pittulongu

civ. SNC

Identificativi Catastali:

Sezione:

Foglio: 26

Particella: 3099

Subalterno: 37

Compilata da:

Serra Fabio

Iscritto all'albo:

Geometri



Prov. Sassari

N. 1969

Scheda n. 1

Scala 1:200

Piano Primo
H=2.70

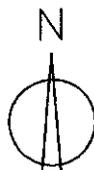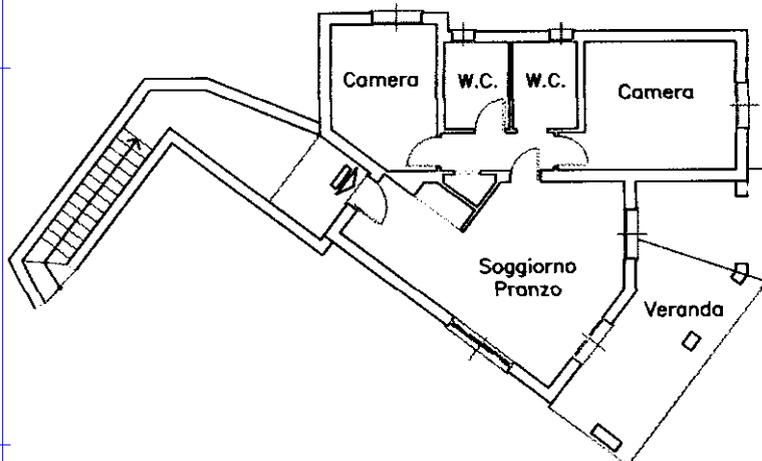

Ultima planimetria in atti