

1973
MODULARIO
T. - Cat. E. T. - 215



MINISTERO DELLE FINANZE
DIREZIONE GENERALE DEL CATASTO E DEI SERVIZI TECNICI ERARIALI

MOD. B (Nuovo Catasto Edilizio Urbano)

Lire
20


202 NUOVO CATASTO EDILIZIO URBANO

(R. DECRETO-LEGGE 15 APRILE 1969, N. 661)

Planimetria dell'immobile situato nel Comune di PIACENZA Via VALMAGINI

Ditta [REDACTED]

Allegata alla dichiarazione presentata all'Ufficio Tecnico Erariale di PIACENZA

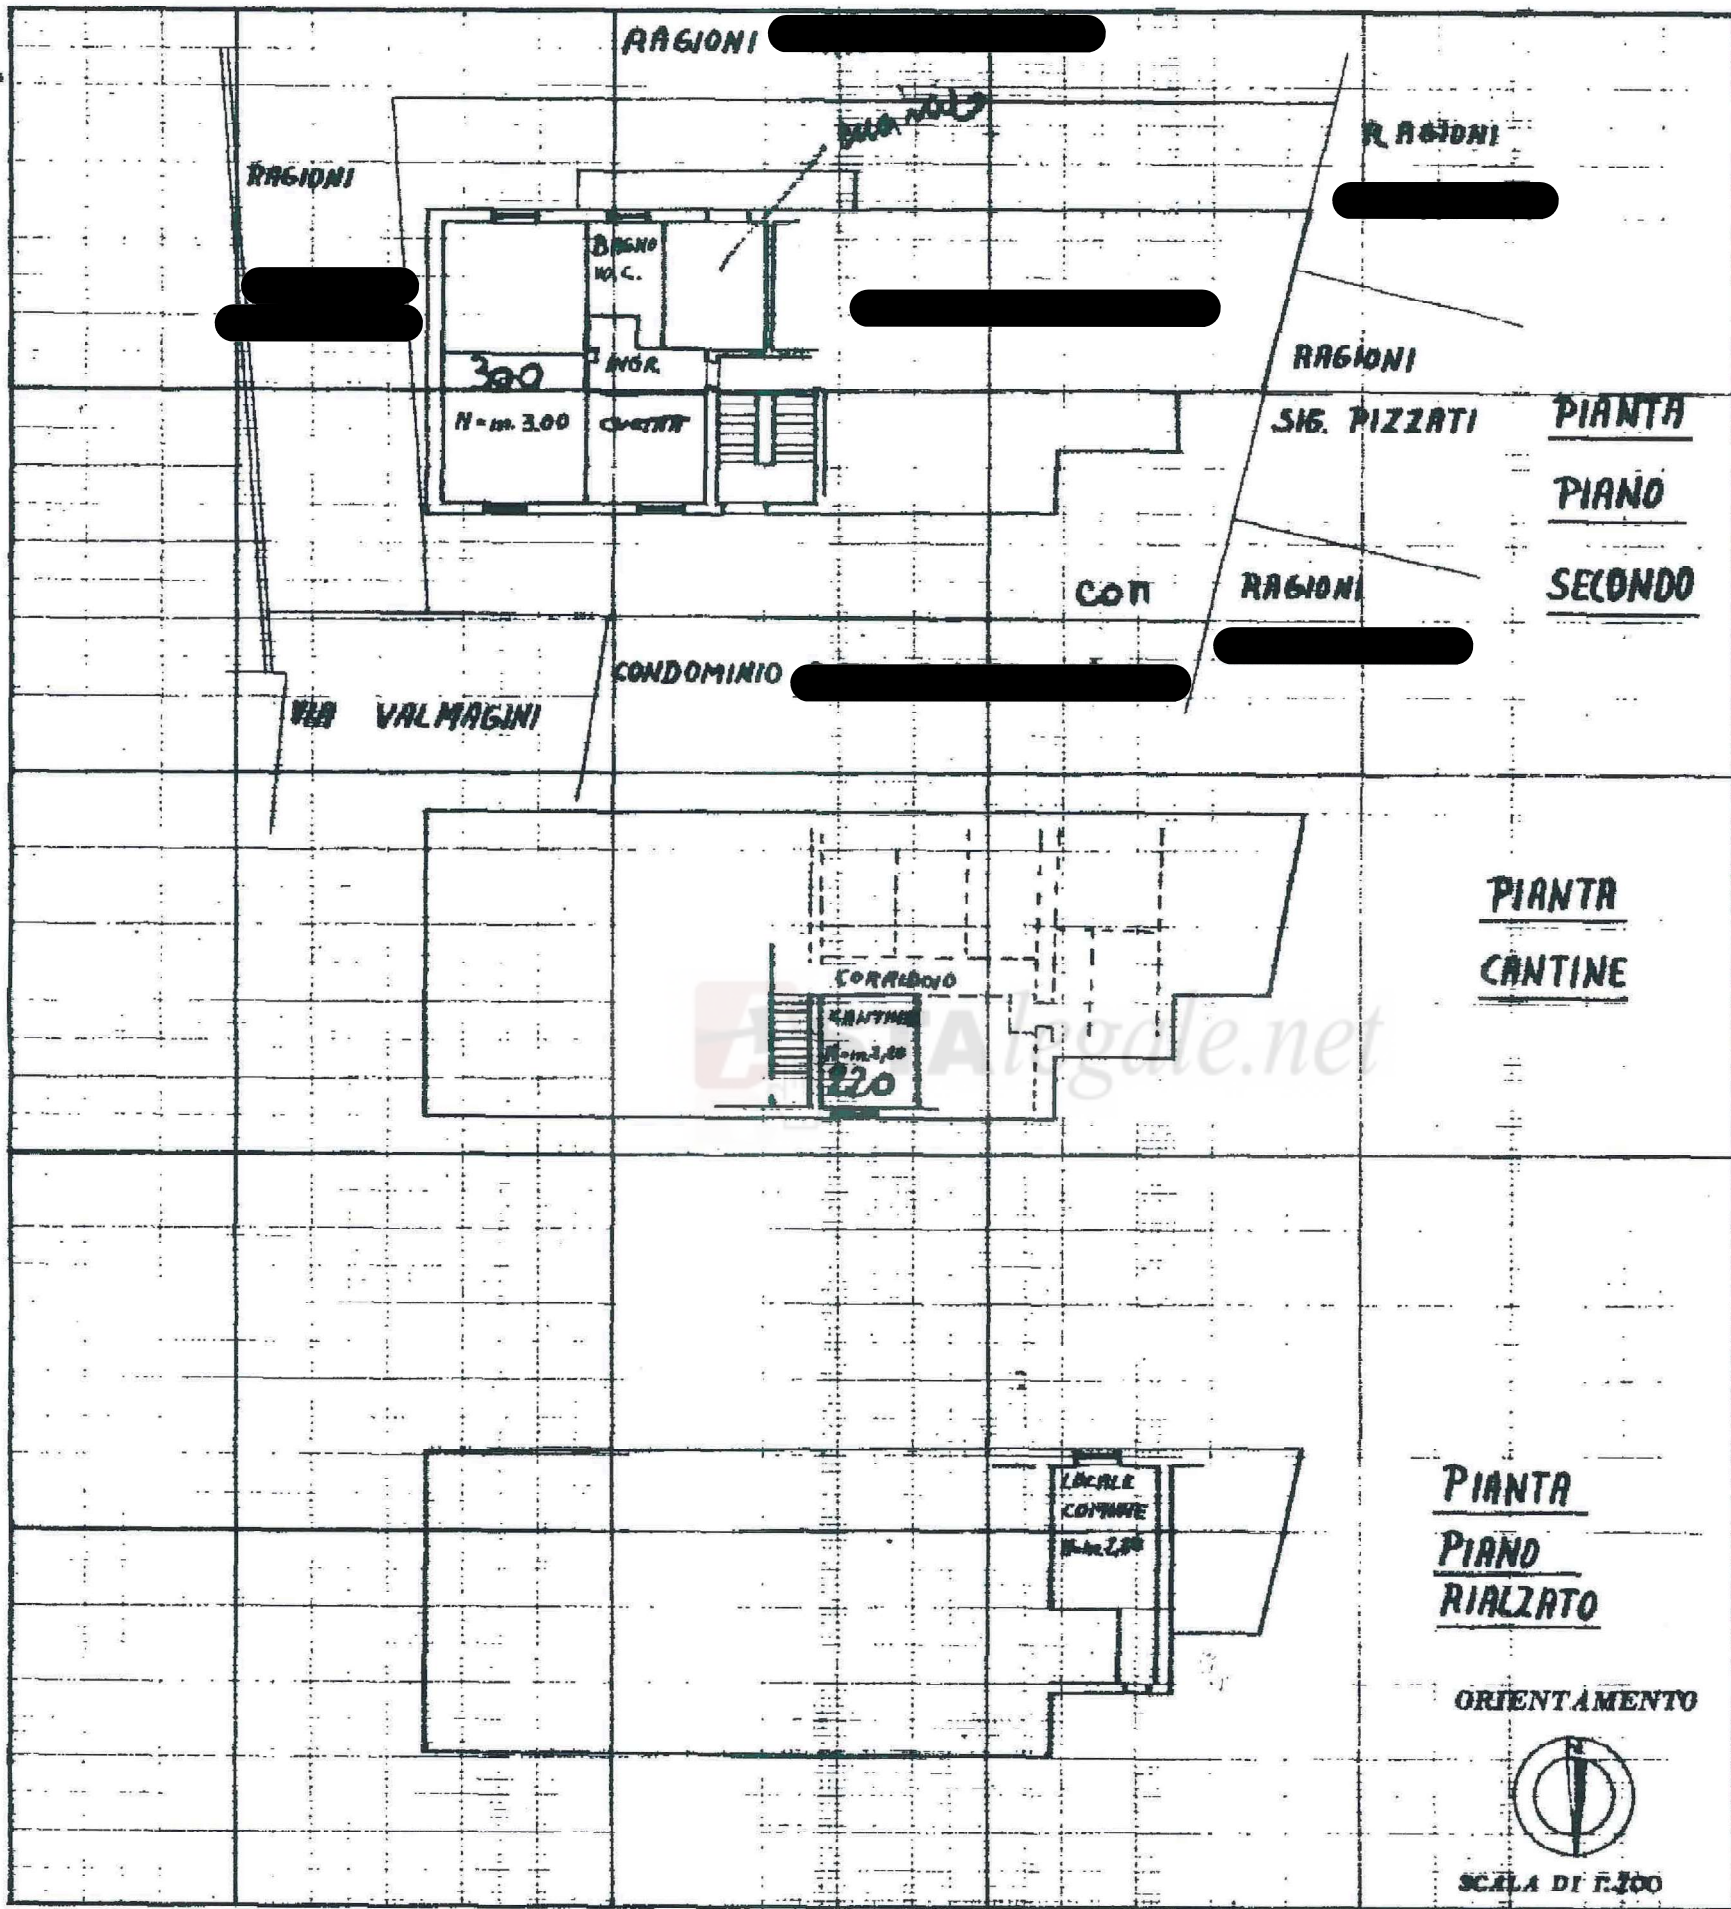

SPAZIO RISERVATO PER LE ANNOTAZIONI D'UFFICIO

DATA 8-6-62

PROT. N° 209 7829/13

Compilata dal Geometra
(Titolo, nome e cognome del tecnico)
Bersani Ismaido

Iscritto all'Albo dei Geometri
della Provincia di PIACENZA

DATA 13-2-1962

Firma: Ismaido Bersani

6,73056

Catasto Terreni e dei Fabbricati, ricerca ristretta - Situazione al 24/10/2018 - Comune di PIACENZA (G535). Soggetto: FALL IBNOU. - Foglio: 116 - Part: 472 - Sub: 5
VIA DOMENICO VALMAGINI n. 19 piano: 2-S-1;