



MINISTERO DELLE FINANZE

DIREZIONE GENERALE DEL CATASTO E DEI SERVIZI TECNICI ERARIALI

NUOVO CATASTO EDILIZIO URBANO


(R. DECRETO-LEGGI 13 APRILE 1939, N. 662)

Lire
30


Planimetria dell'immobile situato nel Comune di ALSENÒ Via MARCONI 00

Ditta [REDACTED]


Allegata alla dichiarazione presentata all'Ufficio Tecnico Erariale di PC

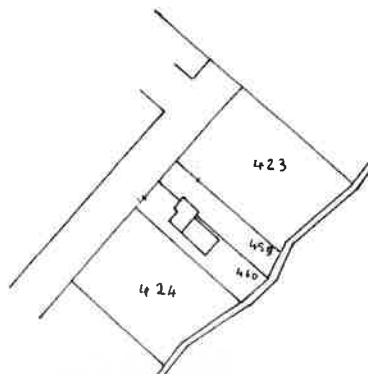

PLANIMETRIA CATASTALE SC. 1:2000
Foglie 13

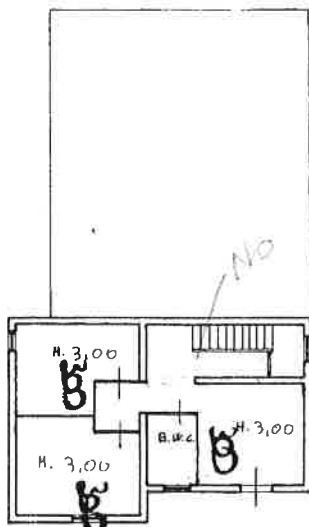

P. Primo

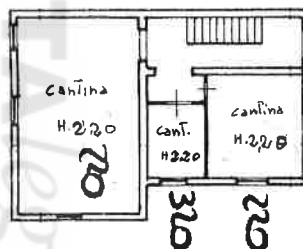

Sott'neo



ORIENTAMENTO



SCALA DI 1:200

SPAZIO RISERVATO PER LE ANNOTAZIONI D'UFFICIO

DATA 21-2-77

PROT. N° 43

Compilata dal GEOM

GUIDO MAGNELLI

Iscritto all'Albo de GEOMETRI


della Provincia di PC

DATA 31-1-77

Firma: [Signature]

Ultima Planimetria in atti

ASTAlegale.net

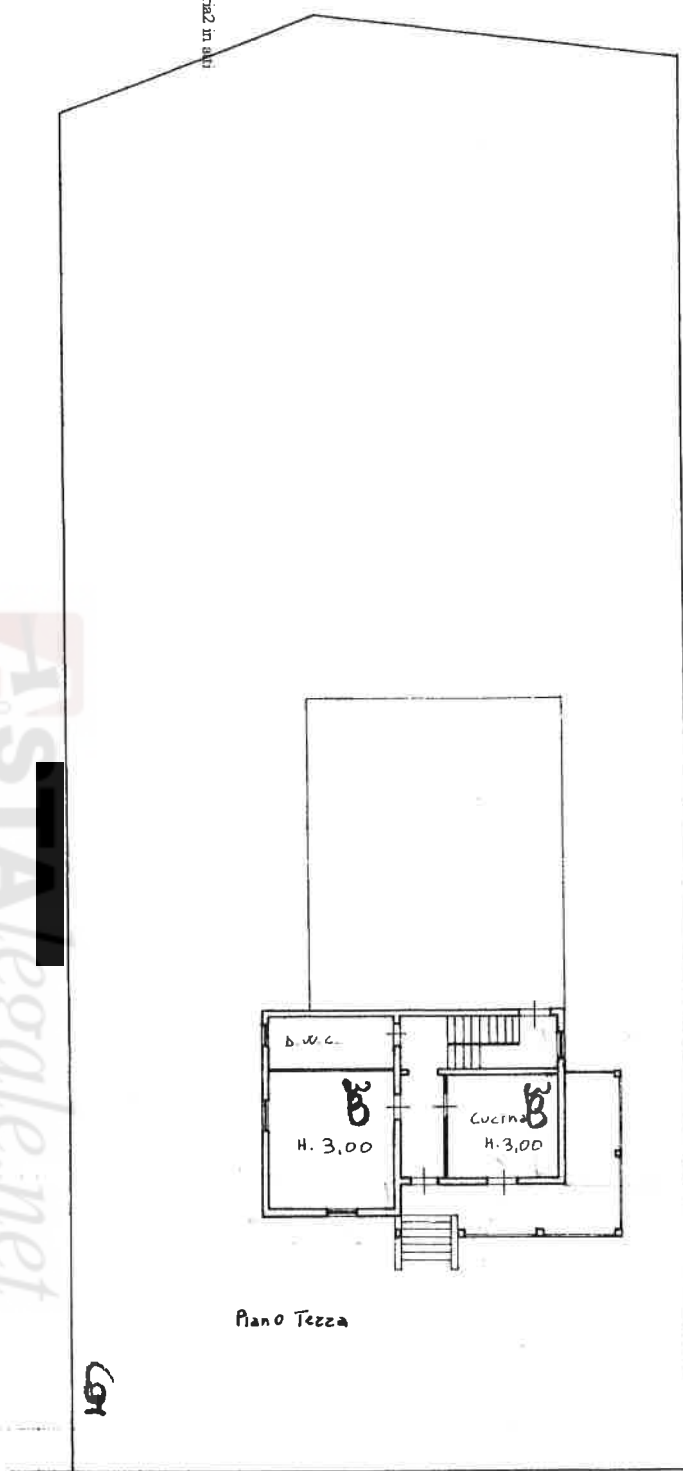

Piano Tezza

STRADA DI LOTT. 11



E=36000

N=45900

1 Particella: 460

Comune: ALSENO
Foglio: 13
Richiedente:

Scala originale: 1:2000
Dimensione cornice: 534.000 x 378.000 metri

12-Giu-2014 11:19
Prot. n. PC0047953/2014