


**Agenzia del Territorio
CATASTO FABBRICATI
Ufficio Provinciale di
Reggio Emilia**

Dichiarazione protocollo n. RE0223604 del 29/10/2007	
Planimetria di u.i.u. in Comune di Fabbrico	
Via Nazario Sauro civ.	
Identificativi Catastali:	Compilata da: Gianferrari Giampiero
Sezione:	Iscritto all'albo: Geometri
Foglio: 17	Prov. Reggio Emilia N. 1506
Particella: 183	
Subalterno: 8	

Scheda n. 1 Scala 1:200

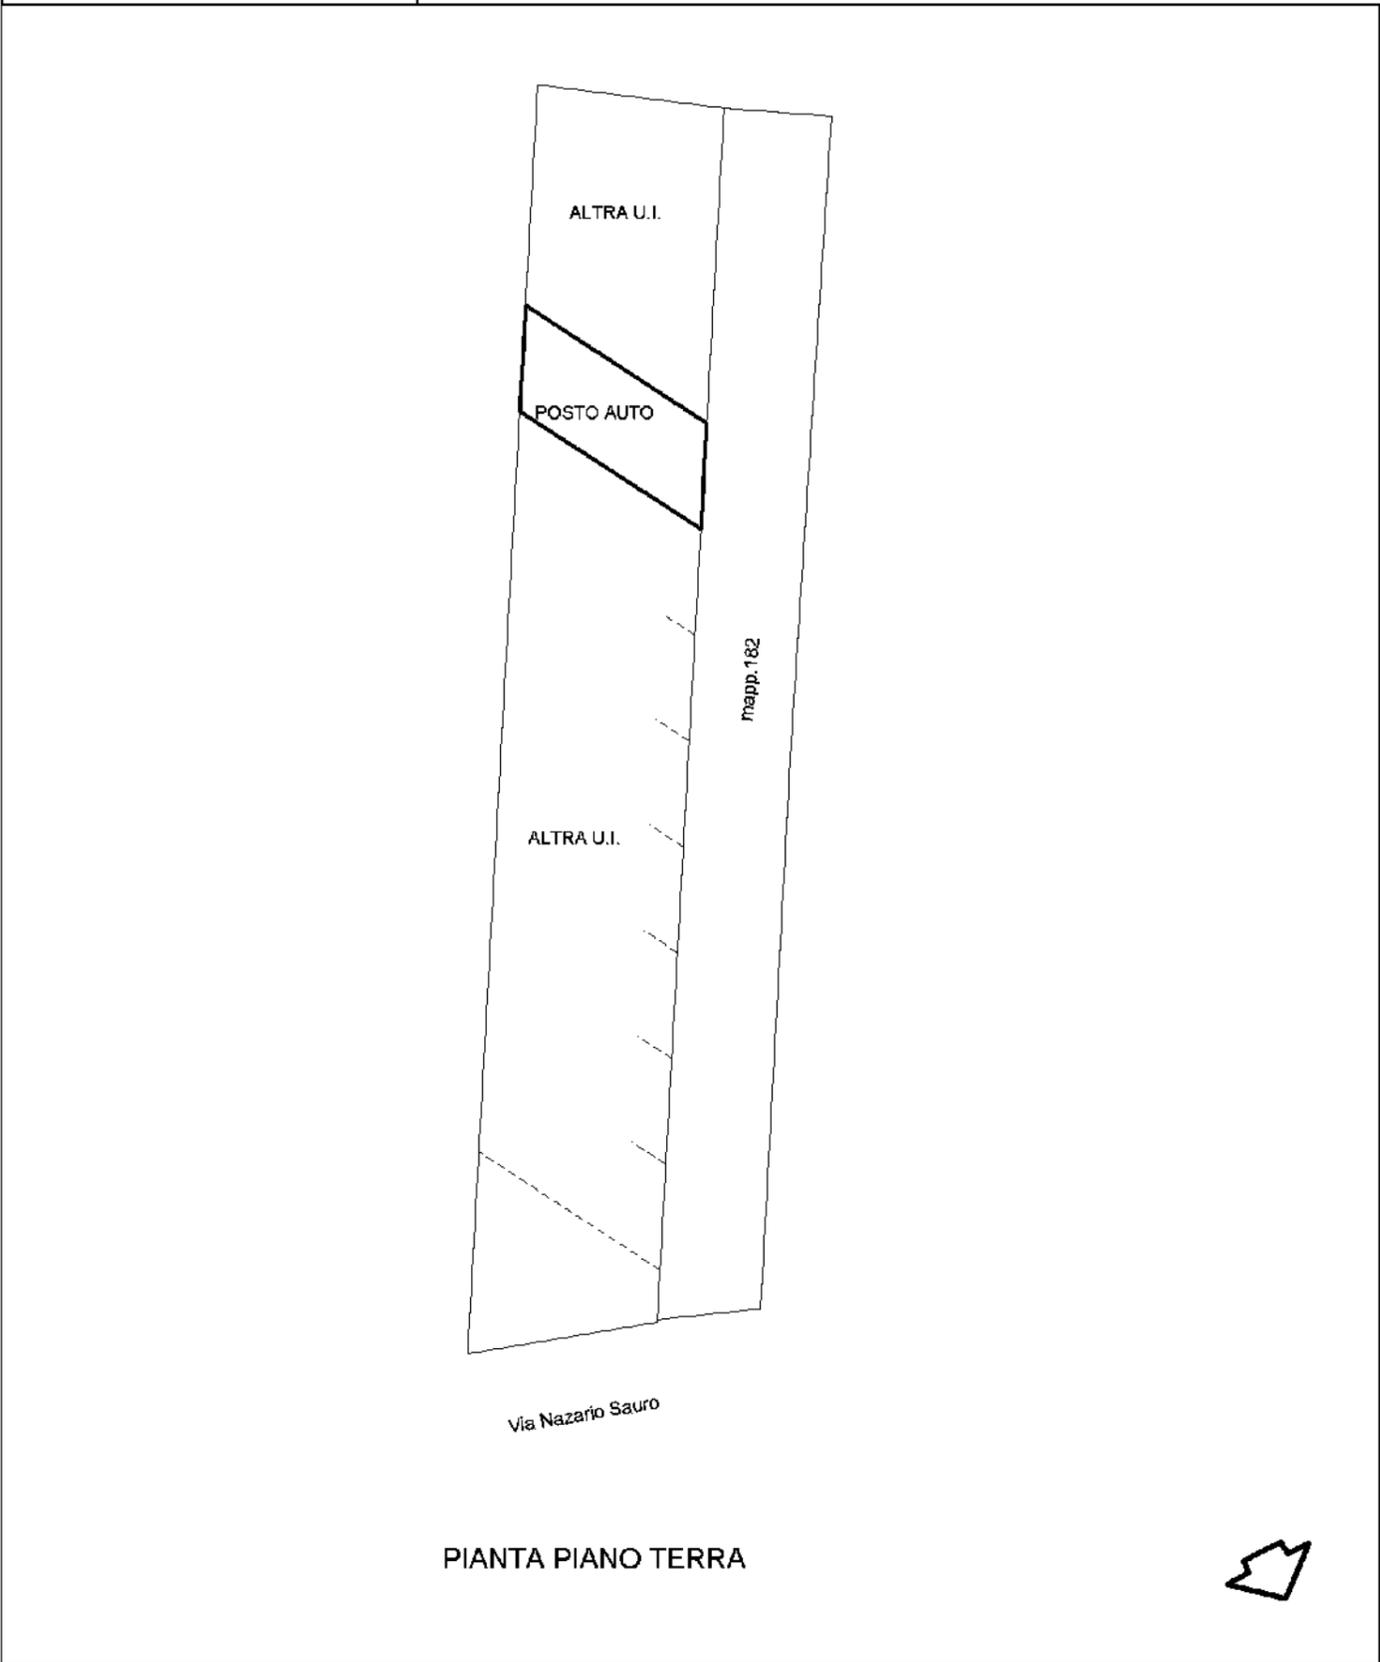

map 01

Catasto dei Fabbricati - Situazione al 05/10/2023 - Comune di FABBRICO(D450) - < Foglio 17 - Particella 183 - Subalterno 8 >
VIA NAZARIO SAURO Piano T