

Agenzia delle Entrate
CATASTO FABBRICATI
Ufficio Provinciale di
Varese

Dichiarazione protocollo n. VA0041930 del 27/03/2023

Comune di Busto Arsizio

Via Gioacchino Rossini

civ. 42

Identificativi Catastali:

Sezione: BU

Foglio: 9

Particella: 7096

Subalterno: 4

Compilata da:

Beduschi Alberto

Iscritto all'albo:
Geometri

Prov. Varese


N. 1944

Planimetria


Scheda n. 1

Scala 1:200


PIANO TERRA

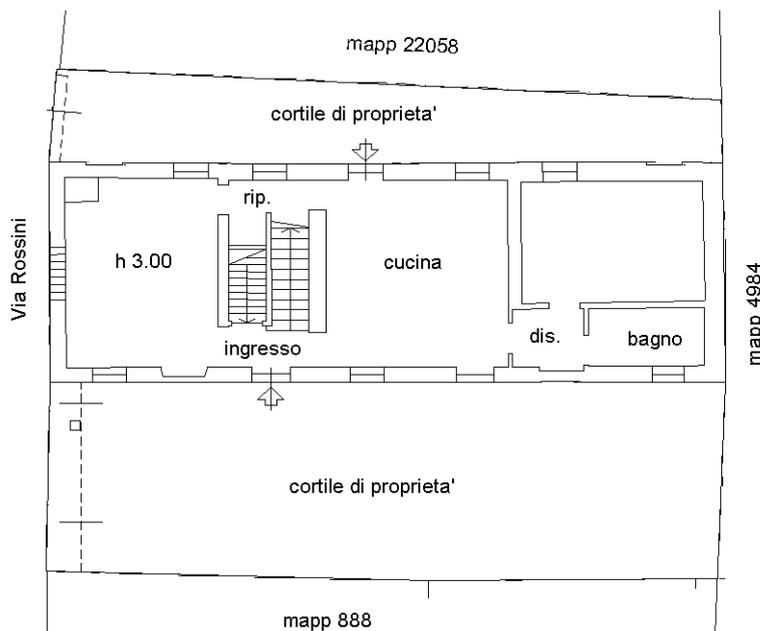

PIANO PRIMO

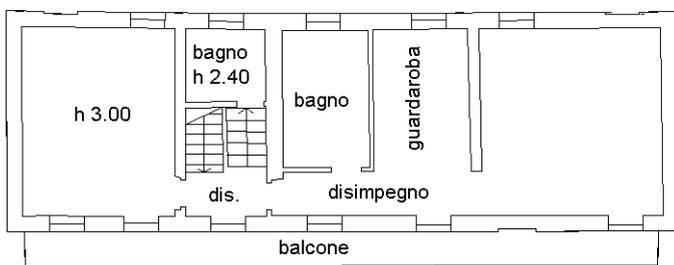

PIANO INTERRATO

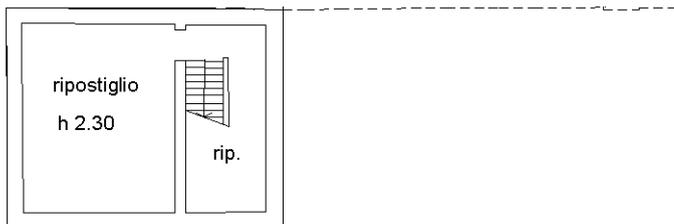

Ultima planimetria in atti

