




MINISTERO DELLE FINANZE
DIPARTIMENTO DEL TERRITORIO

CATASTO EDILIZIO URBANO (RDL 13-4-1939, n. 652)MOD. **BN** (CEU)

LIKE
200

Planimetria di u.i.u. in Comune di **PARABIAGO** via **P.ZZA** **INDIPENDENZA** civ. **SC.**

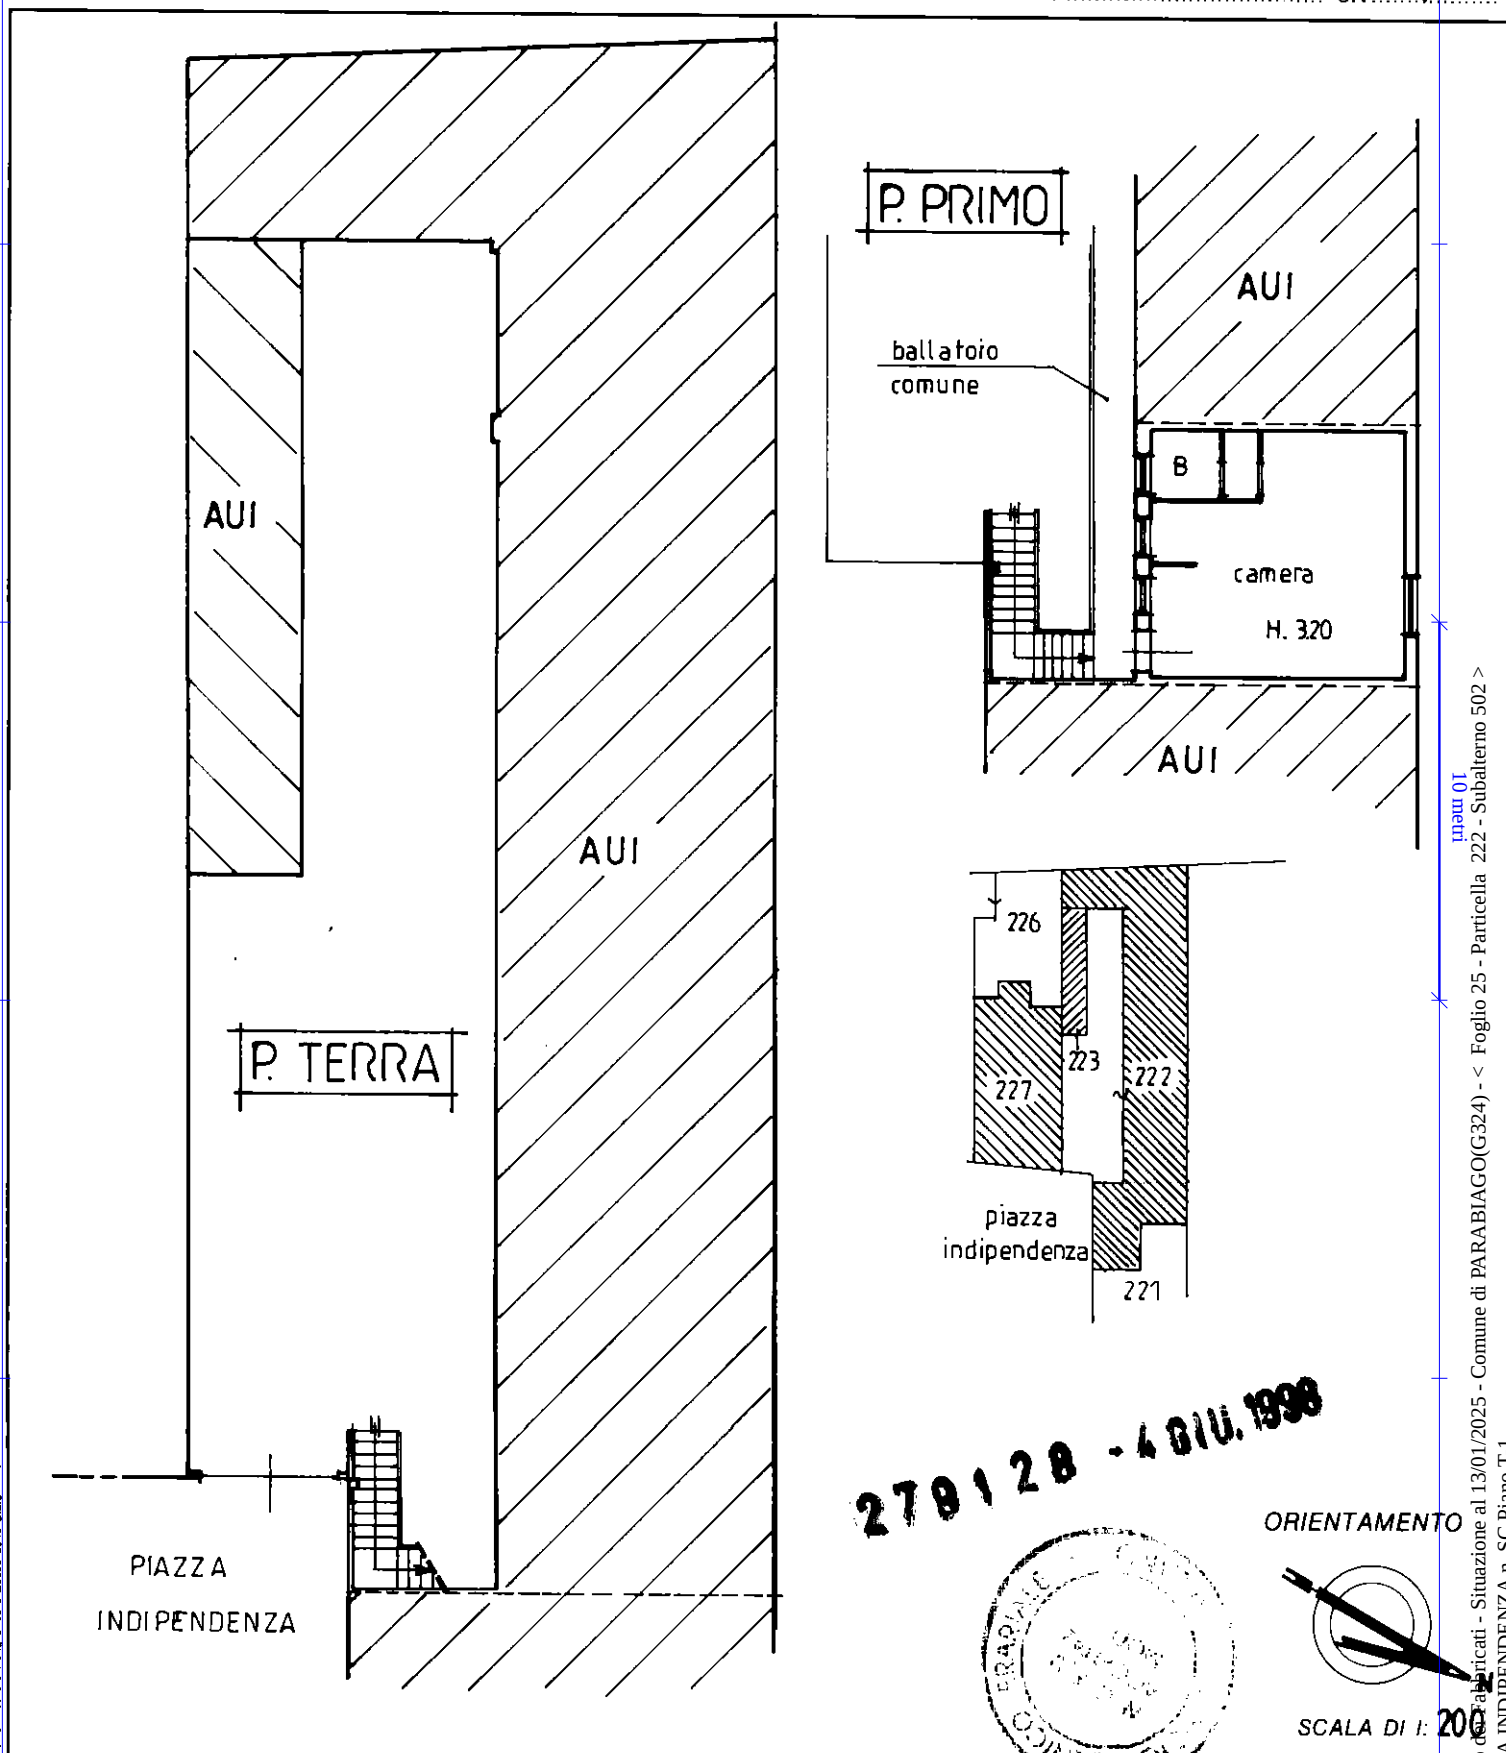

Dichiarazione di N.C. ☐

Denuncia di variazione ☒

Compilata dal **geom. REZZANICO**
(Titolo, cognome e nome)

GIANLUIGI GEMELLI

1/2025 - n. T434159 - Richiedente: INSPIRE/579257514M

data: 27/05/98

data 4.7.1 V.2.75 Firma

RESERVATO ALL'UFFICIO

ORIENTAMENTO

SCALA DI 1: 200

Catasto dei Partecipati - Situazione al 13/01/2025 - Comune di PARABIAGO(G324) - < Foglio 25 - Particella 222 - Subalterno 502 >
PIAZZA INDIPENDENZA n. SC Piano T-1