

MODULARIO  
F. rig. rend. 497

MINISTERO DELLE FINANZE

DIREZIONE GENERALE DEL CATASTO E DEI SERVIZI TECNICI ERARIALI

Mod. B (Nuovo Catasto Edilizio Urbano)

Lire  
150

## NUOVO CATASTO EDILIZIO URBANO

(R. DECRETO-LEGGE 15 APRILE 1939, N. 602)

Loc. COGOLO Via

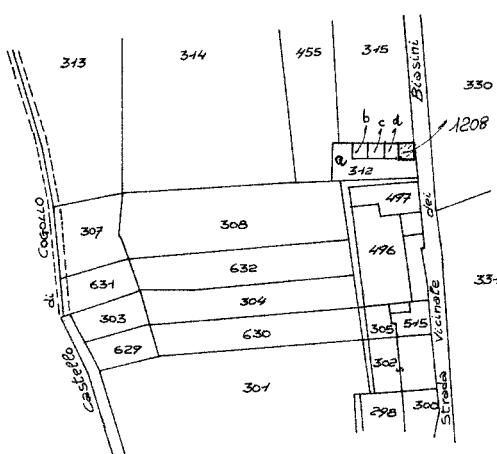
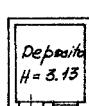
Planimetria dell'immobile situato nel Comune di Trengnago Loc. Cogollo Via

Via Fermo Sisto Zerbato

Ditta

Allegata alla dichiarazione presentata all'Ufficio Tecnico Erariale di Verona

Estratto di Mappa  
del Comune di  
TRENGNAGO Sez. B  
Foglio n°4 Allegato  
Scala 1:1000

PIANO TERRAPIANO PRIMO

## ORIENTAMENTO



SCALA DI 1:200

SPAZIO RISERVATO PER LE ANNOTAZIONI D'UFFICIO		Compilata dal Geometra <b>ROBERTO LUGHEZZANI</b> (Titolo, nome e cognome del tecnico) Iscritto all'Albo dei Geometri della Provincia di Verona n° 1594 DATA 25.08.1986 GEOM. L. Firma:
DATA	25 AGO 1986	
PROT. N°	Ser. B. F. n° 4 Mr. 1208 26536	

MODULARIO  
F. - Cat. S. T. - 315

MINISTERO DELLE FINANZE



DIREZIONE GENERALE DEL CATASTO E DEI SERVIZI TECNICI ERARIALI

MOD. B (Nuovo Catasto Edilizio Urbano)

# NUOVO CATASTO EDILIZIO URBANO

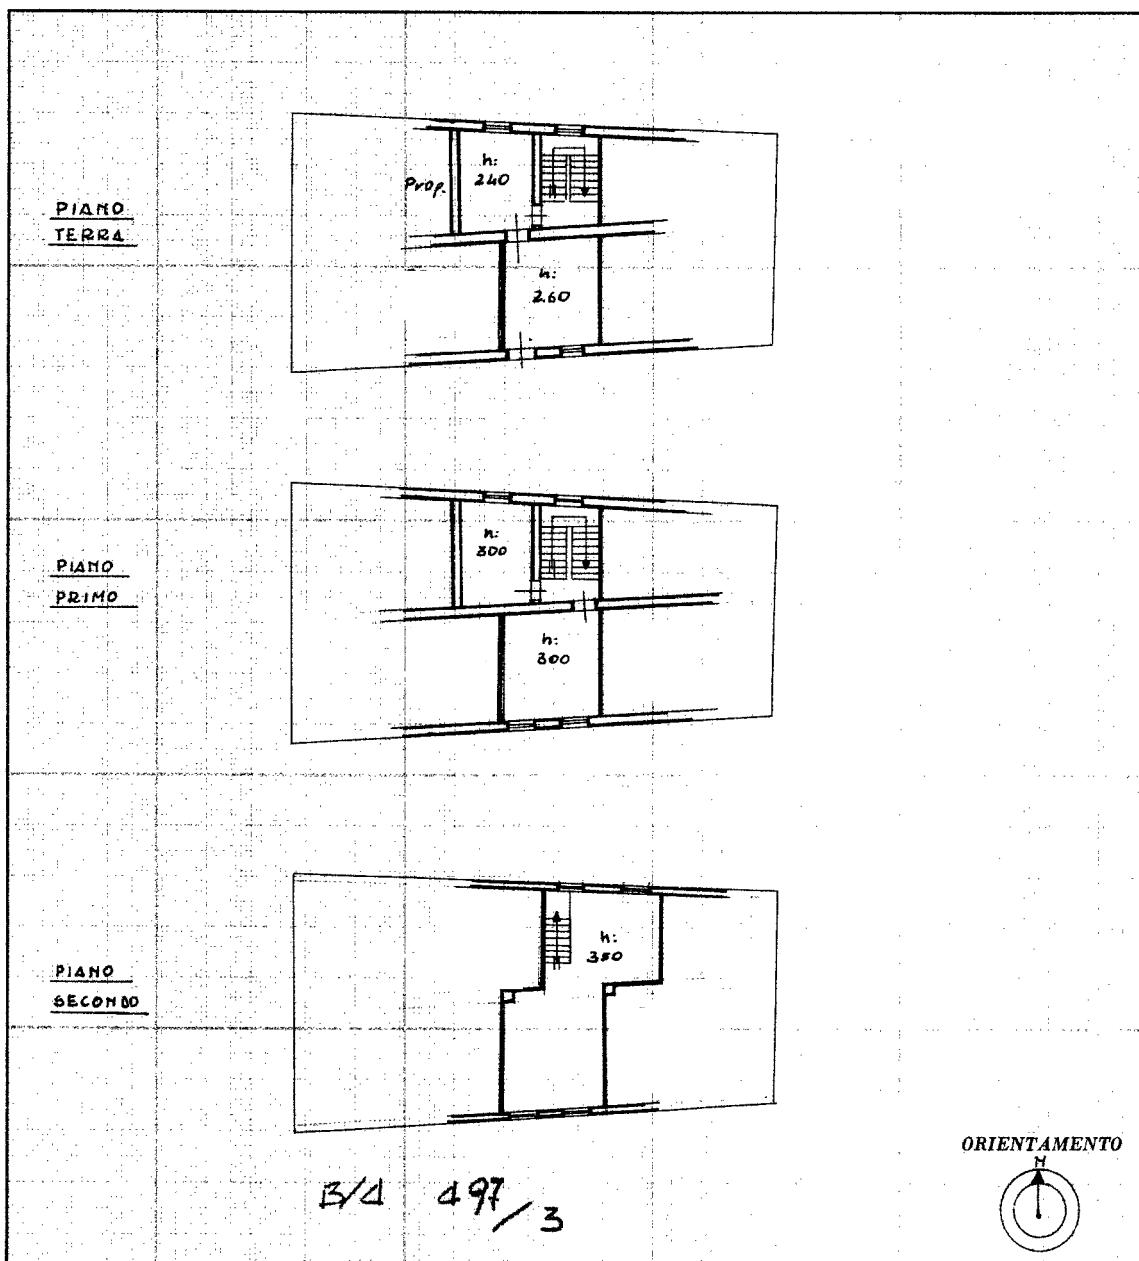
(R. DECRETO-LEGGE 13 APRILE 1939, N. 632)

Lire  
20

Planimetria dell'immobile situato nel Comune di TREGNAGO Via SACCO

Ditta .....

Allegata alla dichiarazione presentata all'Ufficio Tecnico Erariale di VERONA



## SPAZIO RISERVATO PER LE ANNOTAZIONI D'UFFICIO

DATA  
PROT. N°

ACCETTABILE



Compilata dal Geom. REPPELE  
(Titolo, nome e cognome del tecnico)  
ALFREDO

Iscritto all'Albo dei GEOMETRI  
della Provincia di VERONA

DATA 6-6-1966

Firma: Pietro Reppele



Ultima planimetria in atti