

Agenzia delle Entrate
CATASTO FABBRICATI
Ufficio Provinciale di
Ravenna

Dichiarazione protocollo n. RA0094829 del 09/10/2024

Comune di Lugo

Via Foro Boario

civ. 10/2

Identificativi Catastali:

Sezione:

Foglio: 103

Particella: 1730

Subalterno: 122

Compilata da:
Savorani Ivan

Iscritto all'albo:
Geometri


Prov. Ravenna

N. 1322

Planimetria

Scheda n. 1

Scala 1:200

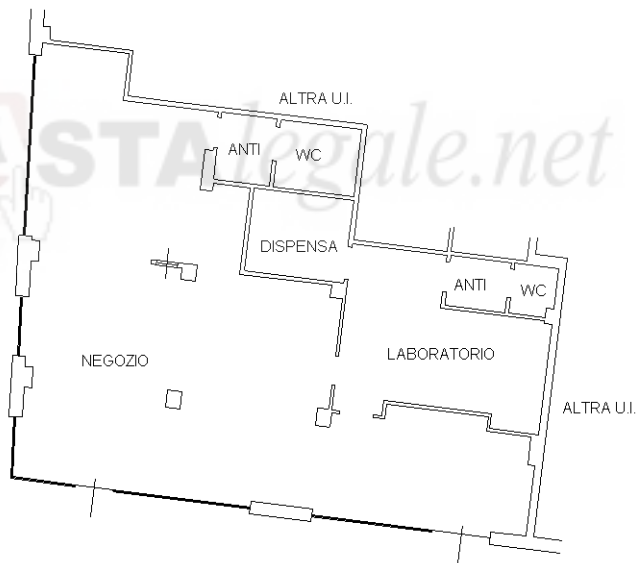

PIANO TERRA H 3,00



Ultima planimetria in atti

Data: 11/10/2024 - n. T121468 - Richiedente: SVRVNI70L04D458A

Totale schede: 1 - Formato di acquisizione: A4(210x297) - Formato stampa richiesto: A4(210x297)