


**Agenzia del Territorio  
CATASTO FABBRICATI  
Ufficio Provinciale di  
Enna**

Dichiarazione protocollo n. EN0033920 del 03/04/2008	
Planimetria di u.i.u. in Comune di Enna	
Contrada Mazzone	civ. SN
Identificativi Catastali:	Compilata da: Fasciana Salvatore
Sezione:	Iscritto all'albo: Geometri
Foglio: 182	Prov. Enna
Particella: 61	N. 546
Subalterno: 1	

Scheda n. 3      Scala 1:500


## PIANO TERRA

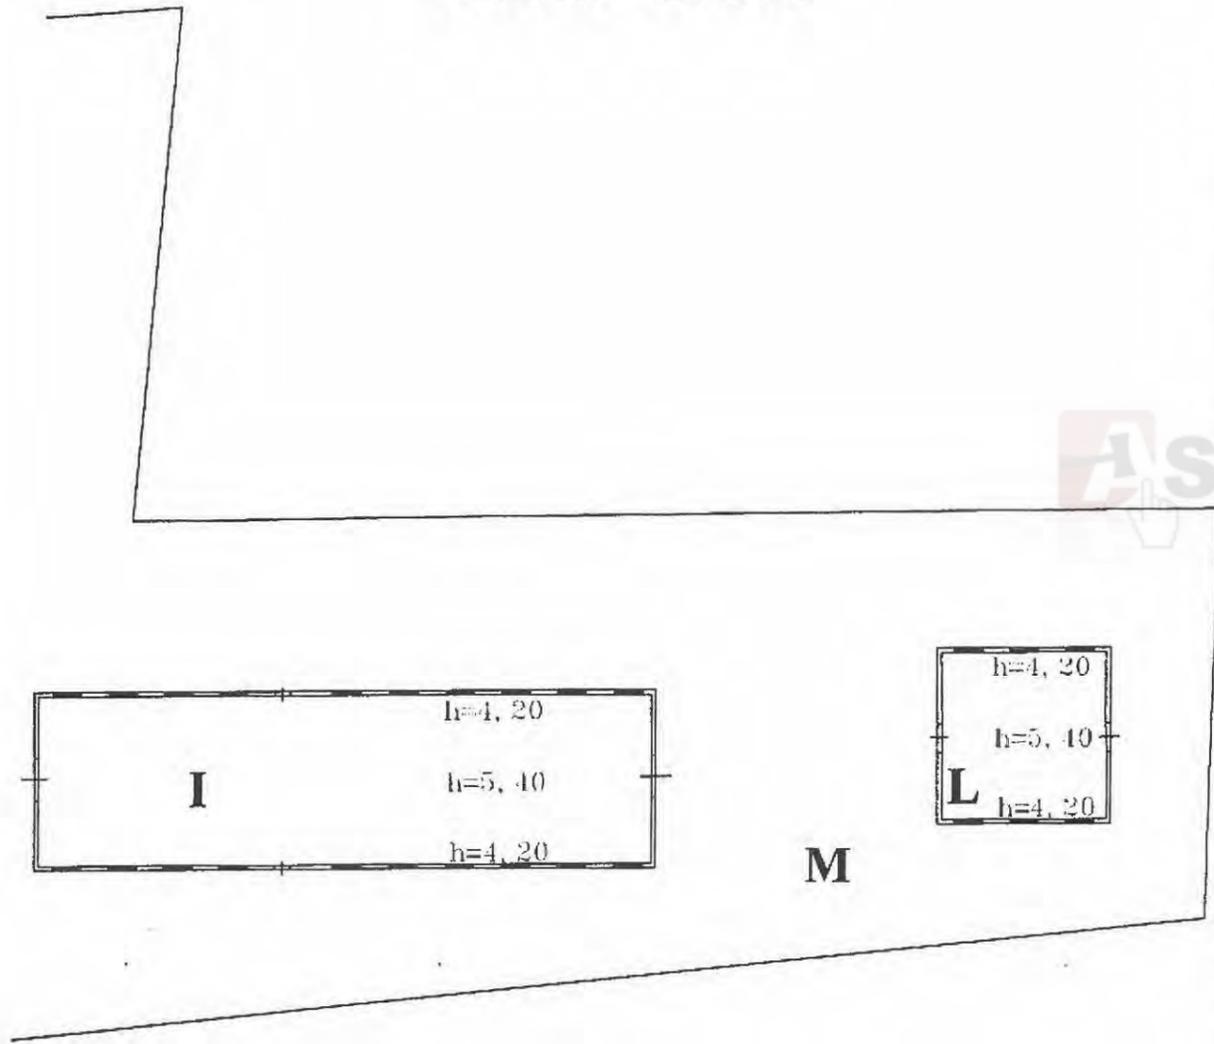

Catasto dei Fabbricati - Situazione al 18/07/2018 - Comune di ENNA (C342) - < Foglio: 182 Particella: 61 - Subalterno 1 > - Sub: 1  
CONTRADA MAZZONE n. SN piano: T;





**RAPPRESENTAZIONE PLANIMETRICA D'INSIEME**  
scala disegno 1:1000

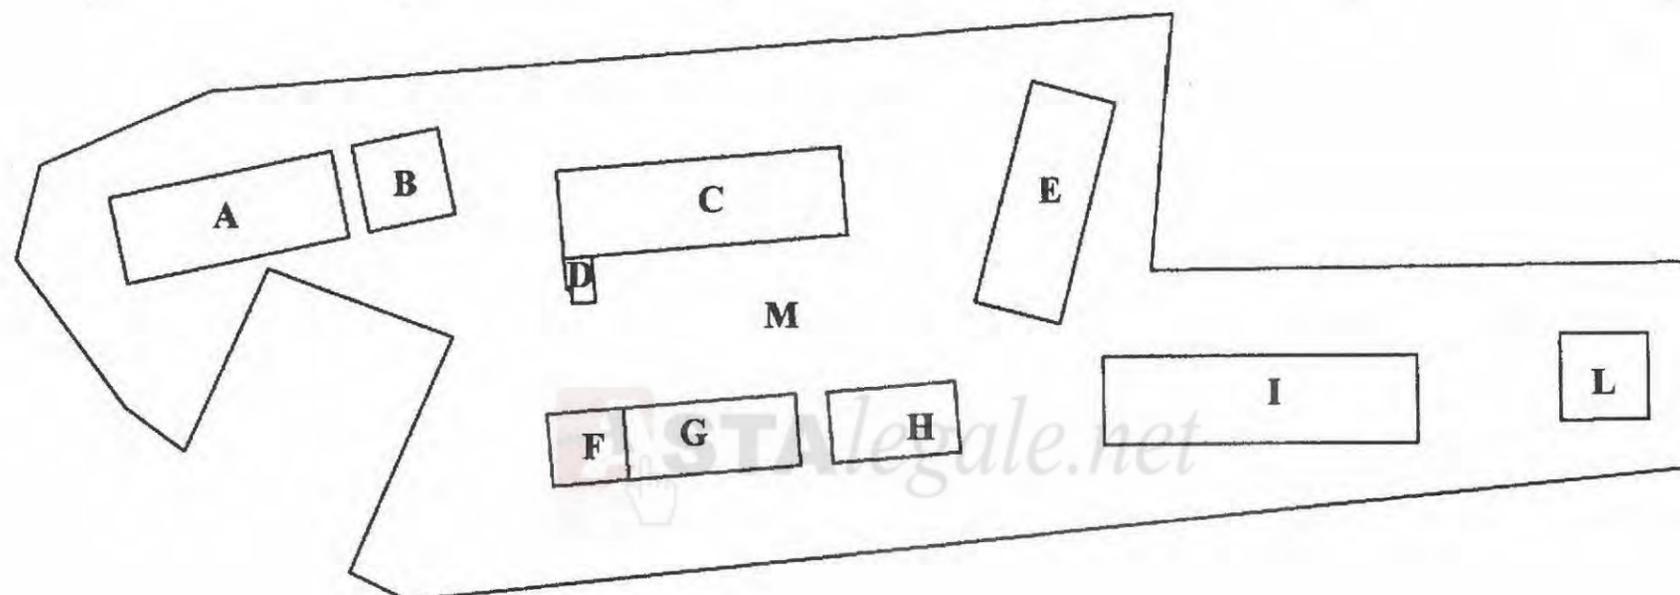

- A : Fienile
- B : Locale di deposito mangimi
- C : Stalla
- D : Sala latte ed accessori
- E : Fienile
- F : Ricovero attrezzi
- G : Stalla
- H : Stalla
- I : Stalla
- L : Stalla
- M : Area pertinenziale



**PIANO TERRA**

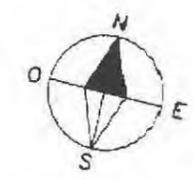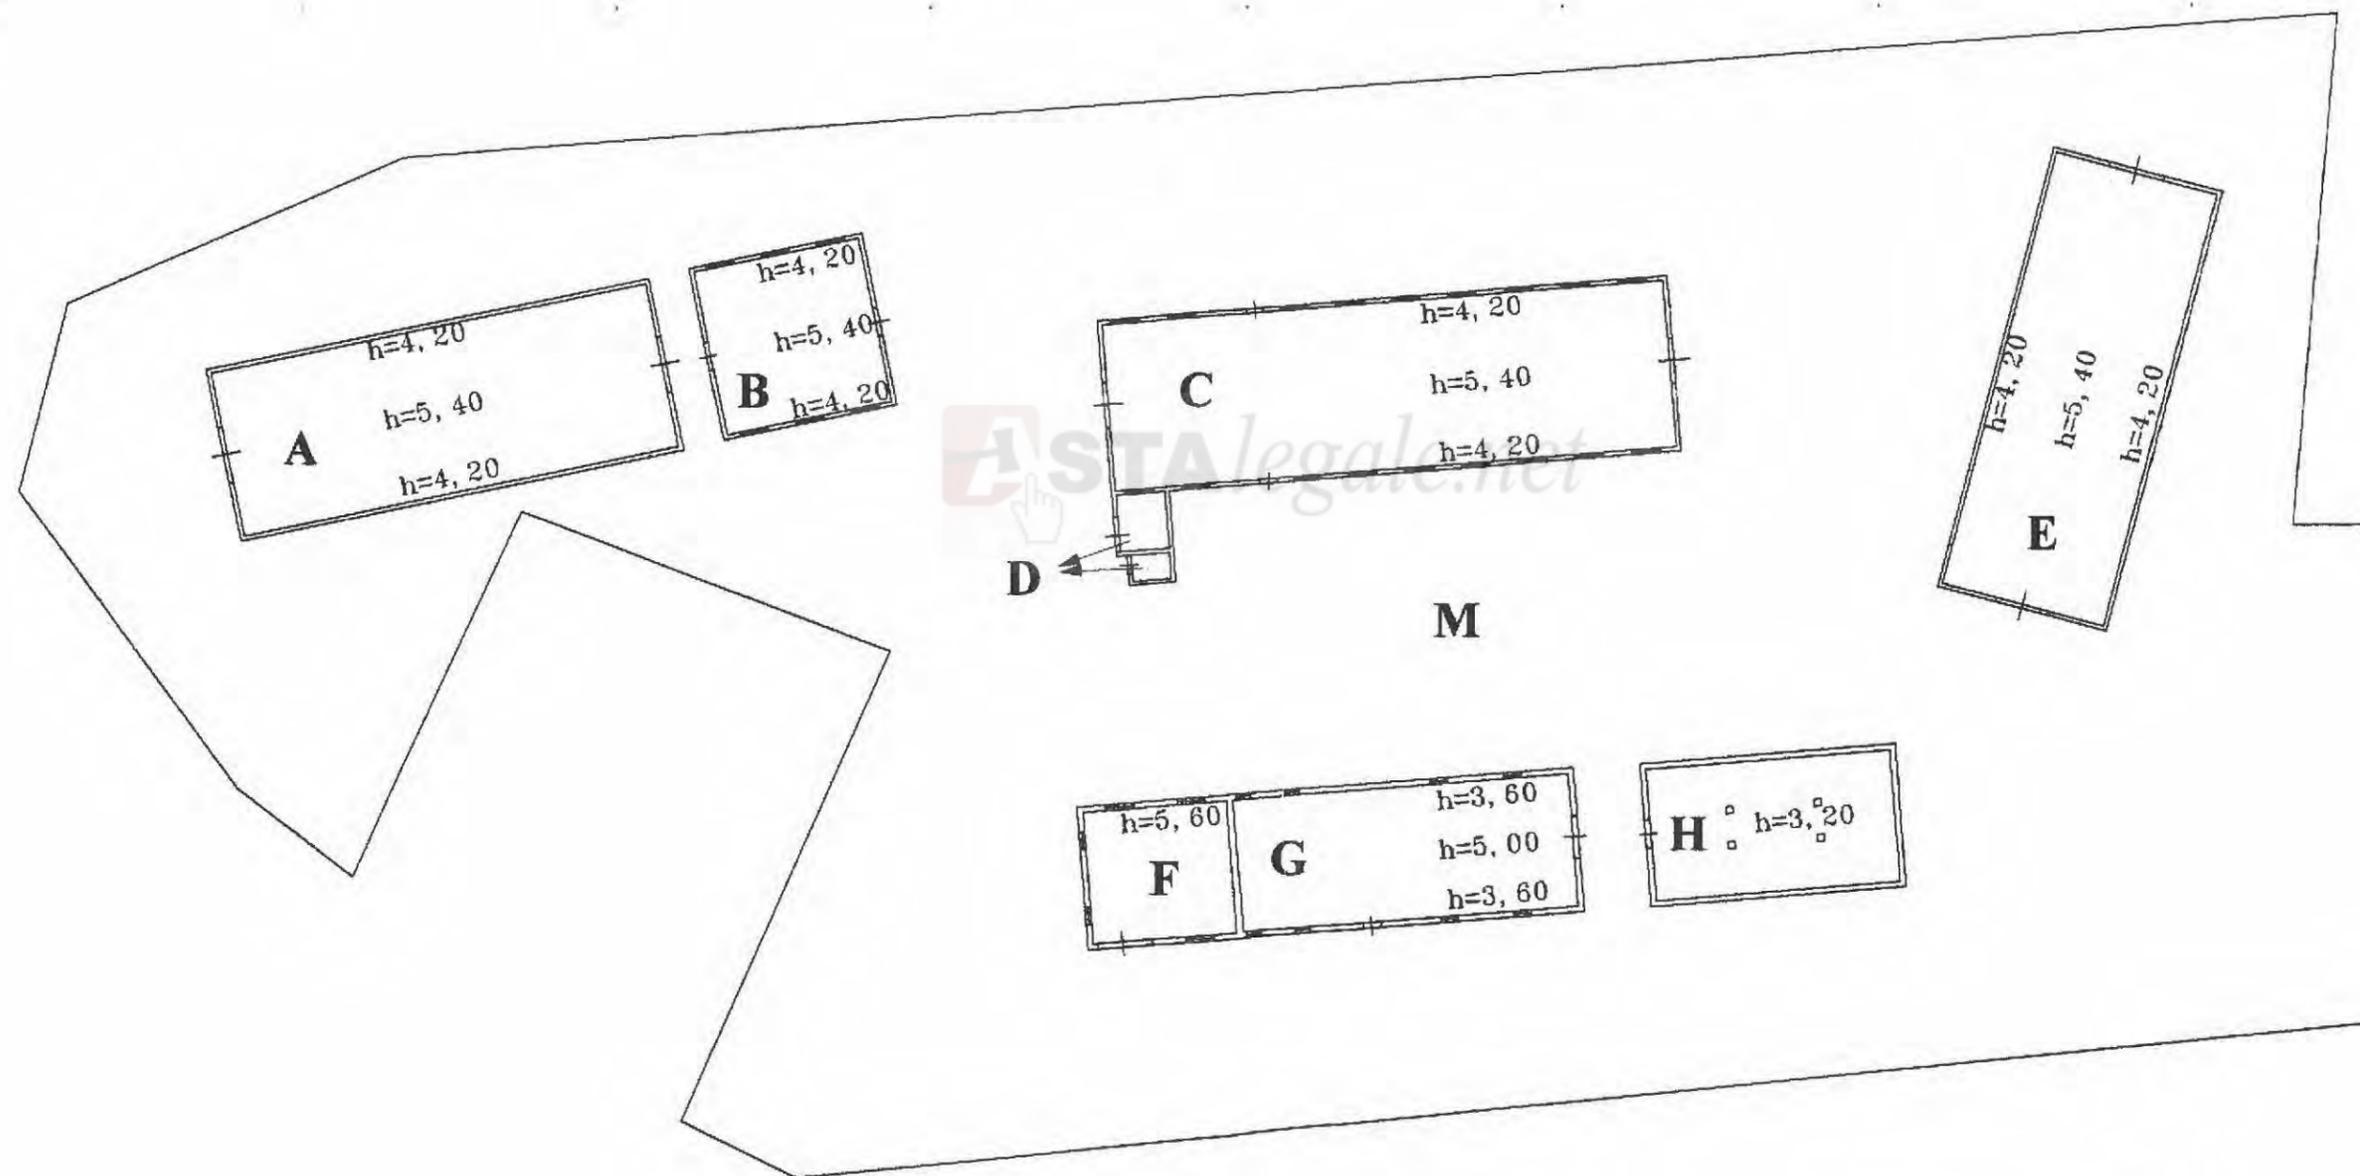

Data: 18/07/2018  
 Tot.schede: 3 - Foglio di acq.: A3(297x420) - Fat. di scala: 1:1  
 EN0045561 - Richiedente DEMARIA VITO ALESSANDRO - Ultima Planimetria in atti

Data: 18/07/2018 - n. EN0045561 - Richiedente DEMARIA VITO ALESSANDRO - Ultima Planimetria in atti