

Dichiarazione protocollo n. _____ del _____
 Planimetria di u.i.u. in Comune di Cremona
 Via Casalmaggiore _____ civ. _____

Identificativi Catastali:	Compilata da:
Sezione:	
Foglio: 113	Iscritto all'albo:
Particella: 89	
Subalterno: 502	Prov. Cremona N. 49

MAPP. 60

BARCHESSA

h. med. 390

MAPP. 63

SUB. 503

Via Casalmaggiore

BARCHESSA

h. 352

SUB. 503

SUB. 504

MAPP. 89 SUB. 501

corte comune

MAPP. 60

MAPP. 63

ATAlegale.net

PIANO TERRA

Astalegale.net - E' vietata la stampa e la riproduzione dei documenti per fini di carattere commerciale. Pubblicazione eseguita giusta iscriz. elenco Min. della Giustizia PDG 28/10/2009


Agenzia del Territorio
CATASTO FABBRICATI
Ufficio provinciale di
Cremona

Dichiarazione protocollo n. _____ del _____
Planimetria di u.i.u. in Comune di Cremona
Via Casalmaggiore _____ oiv. _____

Identificativi Catastali:
Sezione:
Foglio: 113
Particella: 89
Subalterno: 504

Compilata da:
Iscritto all'albo:
Prov. Cremona N. 49

Scheda n.1 Scala 1: 200

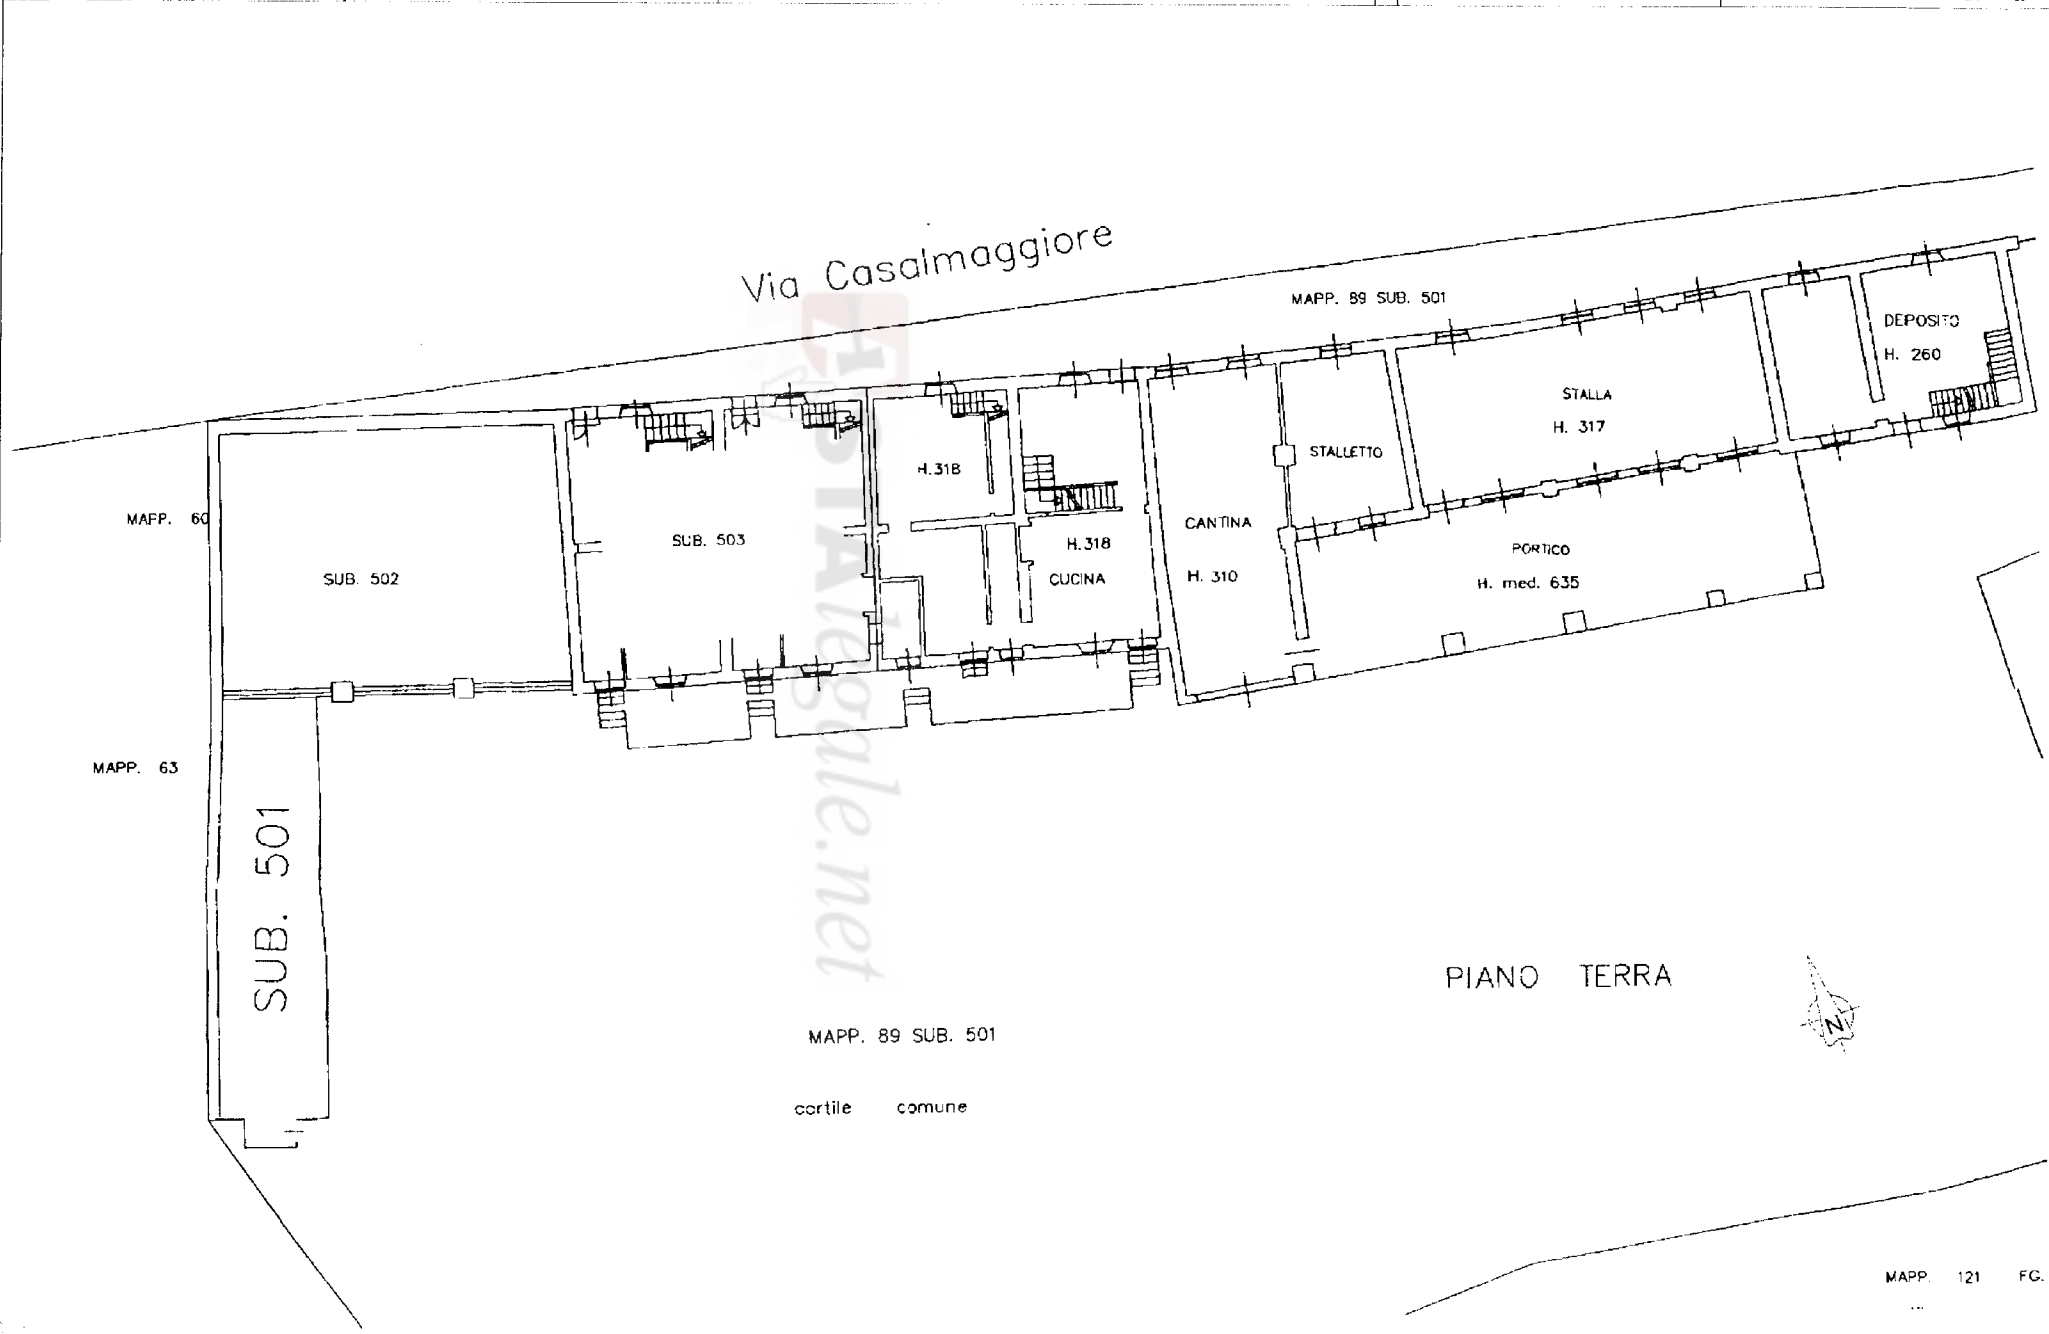

Astalegale.net - E' vietata la stampa e la riproduzione dei documenti per fini di carattere commerciale. Pubblicazione eseguita giusta iscriz. elenco Min. della Giustizia PDG 28/10/2009

ELABORATO PLANIMETRICO	Compilato da:	Iscritto all'albo:	Prov. Cremona	N. 49
Comune di Cremona	Sezione:	Foglio: 113	Particella: 89	Protocollo n. del
Dimostrazione grafica dei subalterni		Tipo Mappale n. 77611 del 28/06/2007 Scala 1 : 500		

