


Agenzia del Territorio
CATASTO FABBRICATI
Ufficio Provinciale di
Ravenna

Dichiarazione protocollo n. RA0061152 del 15/03/2007	
Planimetria di u.i.u. in Comune di Bagnacavallo	
Via Traversara civ. 54	
Identificativi Catastali:	Compilata da:
Sezione:	Fusari Paola
Foglio: 66	Iscritto all'albo:
Particella: 101	Geometri
Subalterno: 9	Prov. Ravenna N. 1262

Scheda n. 1 Scala 1:200

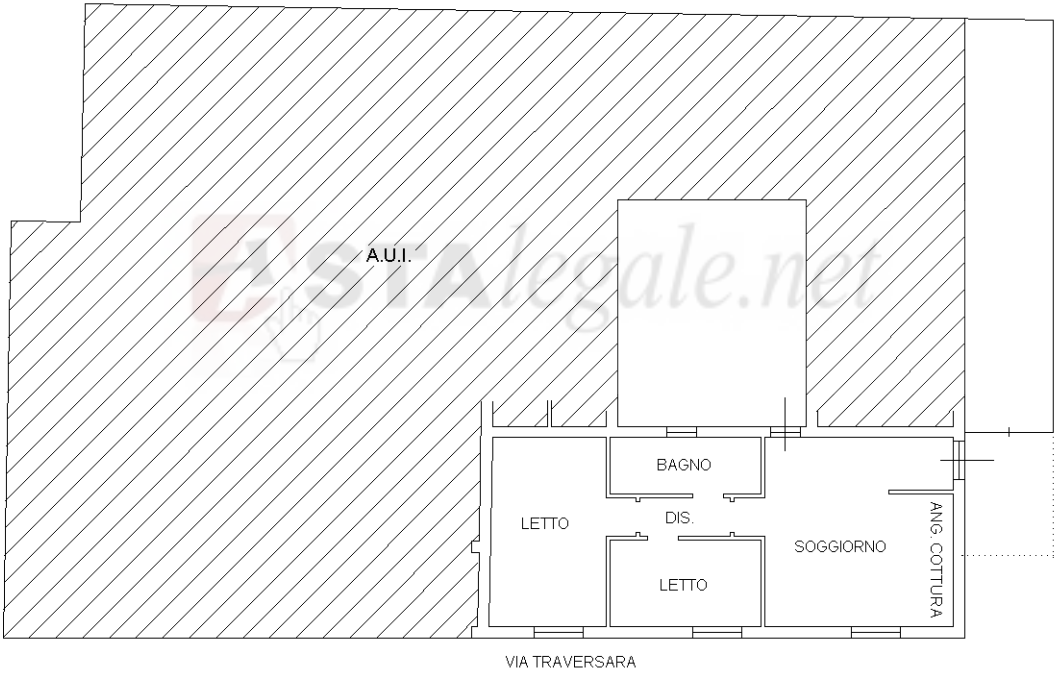

PIANO TERRA
H. 2.85

