
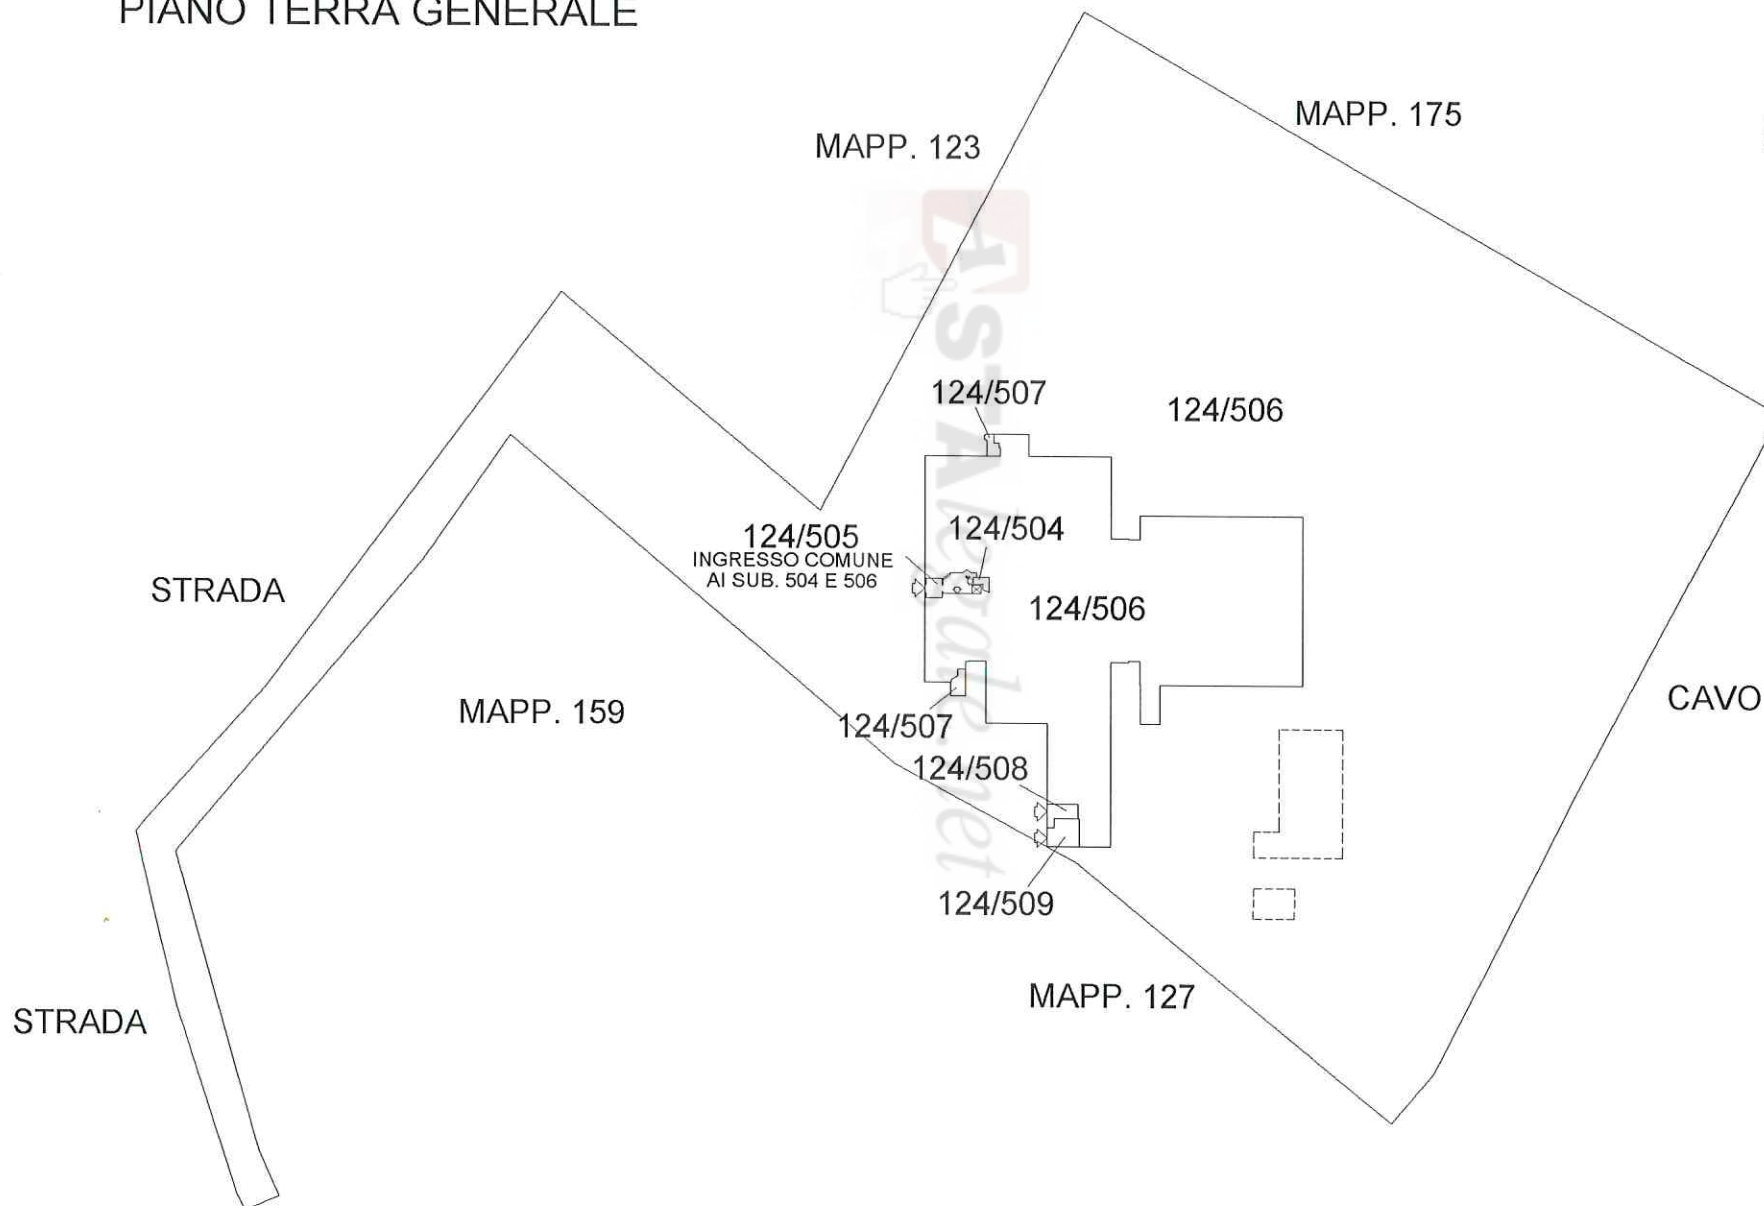


Astategale.net - E' vietata la stampa e la riproduzione dei documenti per fini di carattere commerciale. Pubblicazione eseguita giusta iscriz. elenco Min. della Giustizia PDG 28/10/2009

ELABORATO PLANIMETRICO	Compilato da: Renesto Roberta	Iscritto all'albo: Geometri	Prov. Cremona	N. 1513
Comune di Castelverde	Sezione:	Foglio: 32	Particella: 124	Protocollo n. del
Dimostrazione grafica dei subalterni			Tipo Mappale n. 11754 del 15/03/2021 Scala 1 : 1000	

PIANO TERRA GENERALE

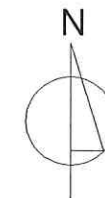

Agenzia delle Entrate
CATASTO FABBRICATI
Ufficio provinciale di Cremona

ELABORATO PLANIMETRICO

Compilato da: Renesto Roberta

Iscritto all'albo: Geometri

Prov. Cremona

N. 1513

Comune di Castelverde

Sezione:

Foglio: 32

Particella: 124

Protocollo n.

del

Dimostrazione grafica dei subalterni

Tipo Mappale n. 11754 del 15/03/2021 Scala 1 : 500

