

Agenzia delle Entrate
CATASTO FABBRICATI
Ufficio provinciale di
Cremona

Dichiarazione protocollo n. _____ del _____

Comune di Castelverde

Via Castelleone

civ. 64

Identificativi Catastali:



Sezione:
Foglio: 32
Particella: 124
Subalterno: 506

Compilata da:
Renesto Roberta
Iscritto all'albo:
Geometri.

Prov. Cremona N. 1513

Planimetria
Scheda n.1
Scala 1:1000

PIANO TERRA H. 3,00 m.

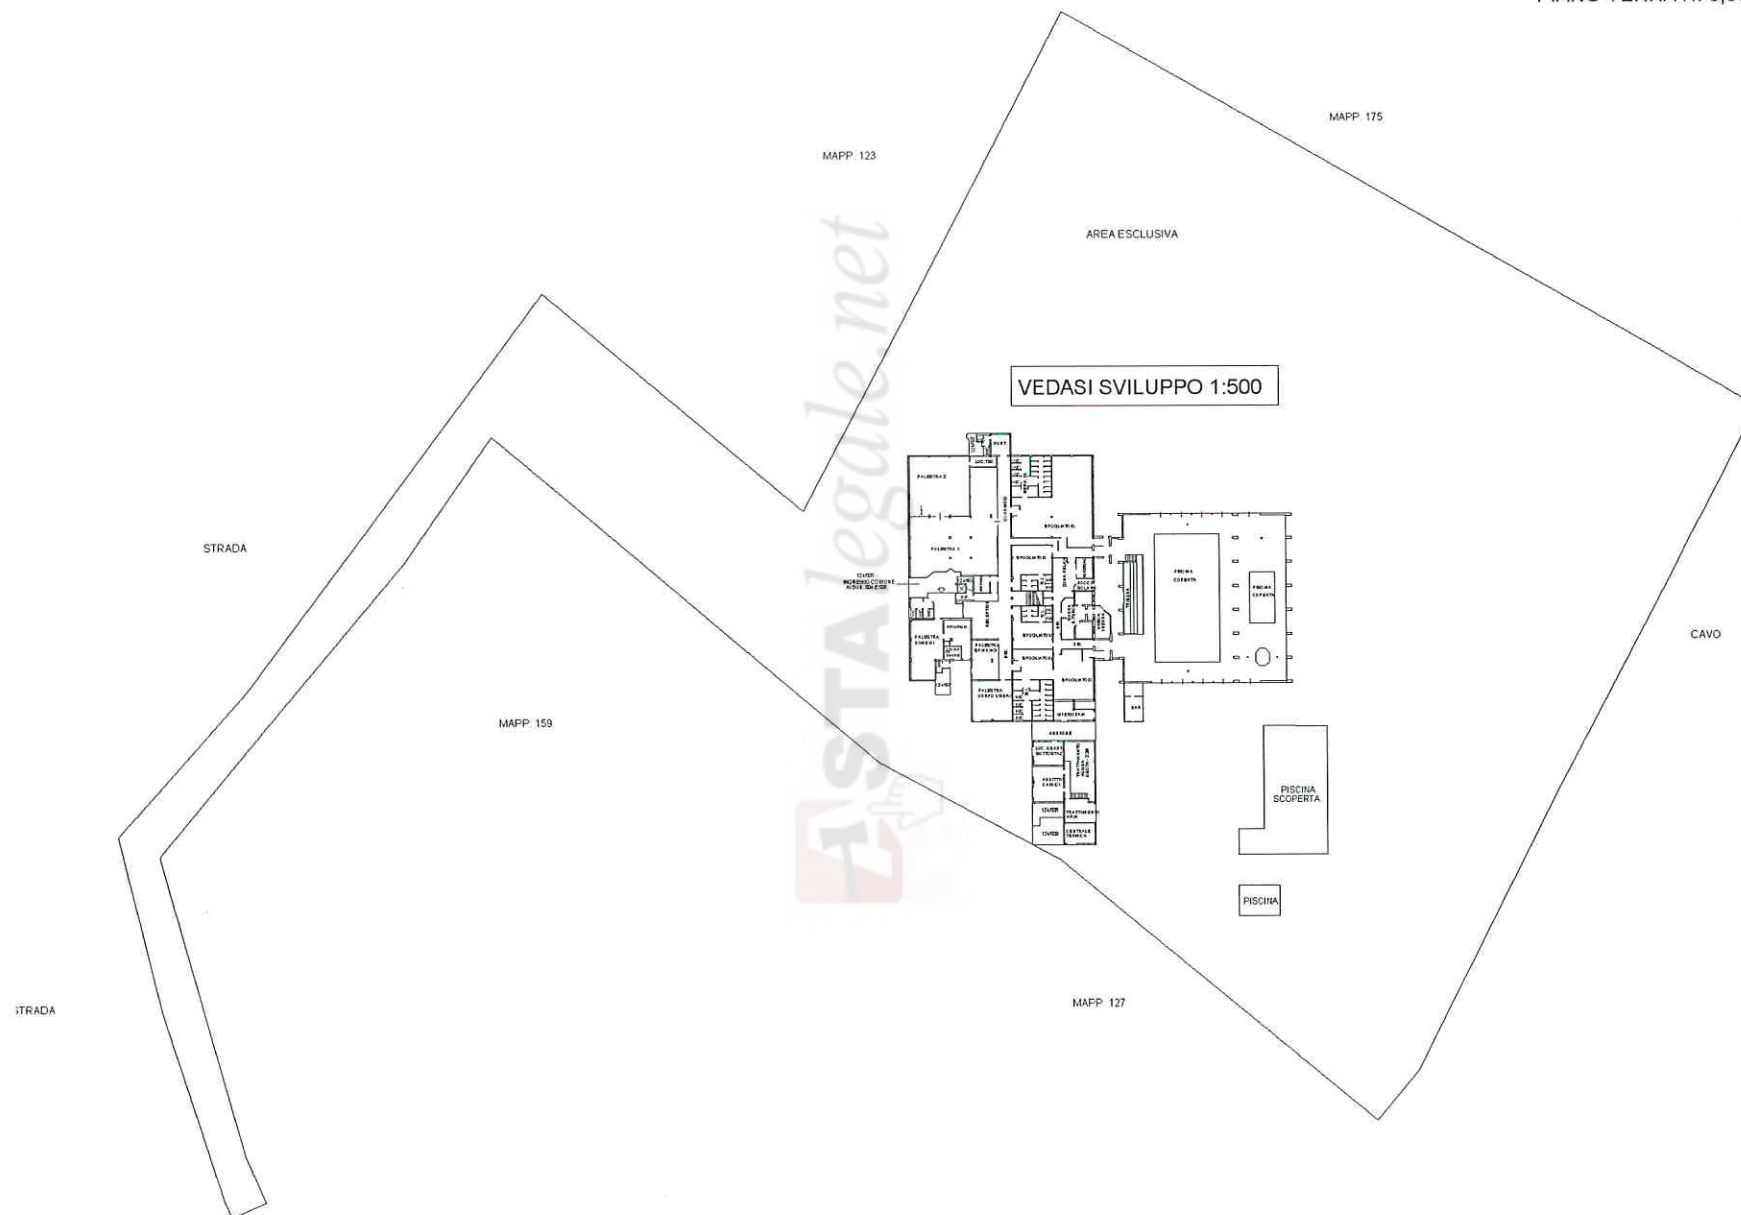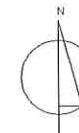

Agenzia delle Entrate
CATASTO FABBRICATI
Ufficio provinciale di
Cremona

Dichiarazione protocollo n. _____ del _____

Comune di Castelverde

Via Castelleone

oiv. 64

Identificativi Catastali:

Sezione:

Foglio: 32

Particella: 124

Subalterno: 506

Compilata da:

Renesto Roberta

Iscritto all'albo:

Geometri

Prov. Cremona

N. 1513

Planimetria
Scheda n.2
Scala 1: 500

SVILUPPO 1:500

PIANO TERRA H. 3,00 m.

