


Agenzia delle Entrate
CATASTO FABBRICATI
Ufficio provinciale di Ravenna

ELABORATO PLANIMETRICO	Compilato da: Orsini Mattia	Iscritto all'albo: Geometri	Prov. Ravenna	N. 1638
Comune di Bagnacavallo	Sezione:	Foglio: 71	Particella: 147	Protocollo n. RA0009306 del 01/02/2024
Dimostrazione grafica dei subalterni				
Tipo Mappale n.			del	Scala 1 : 200

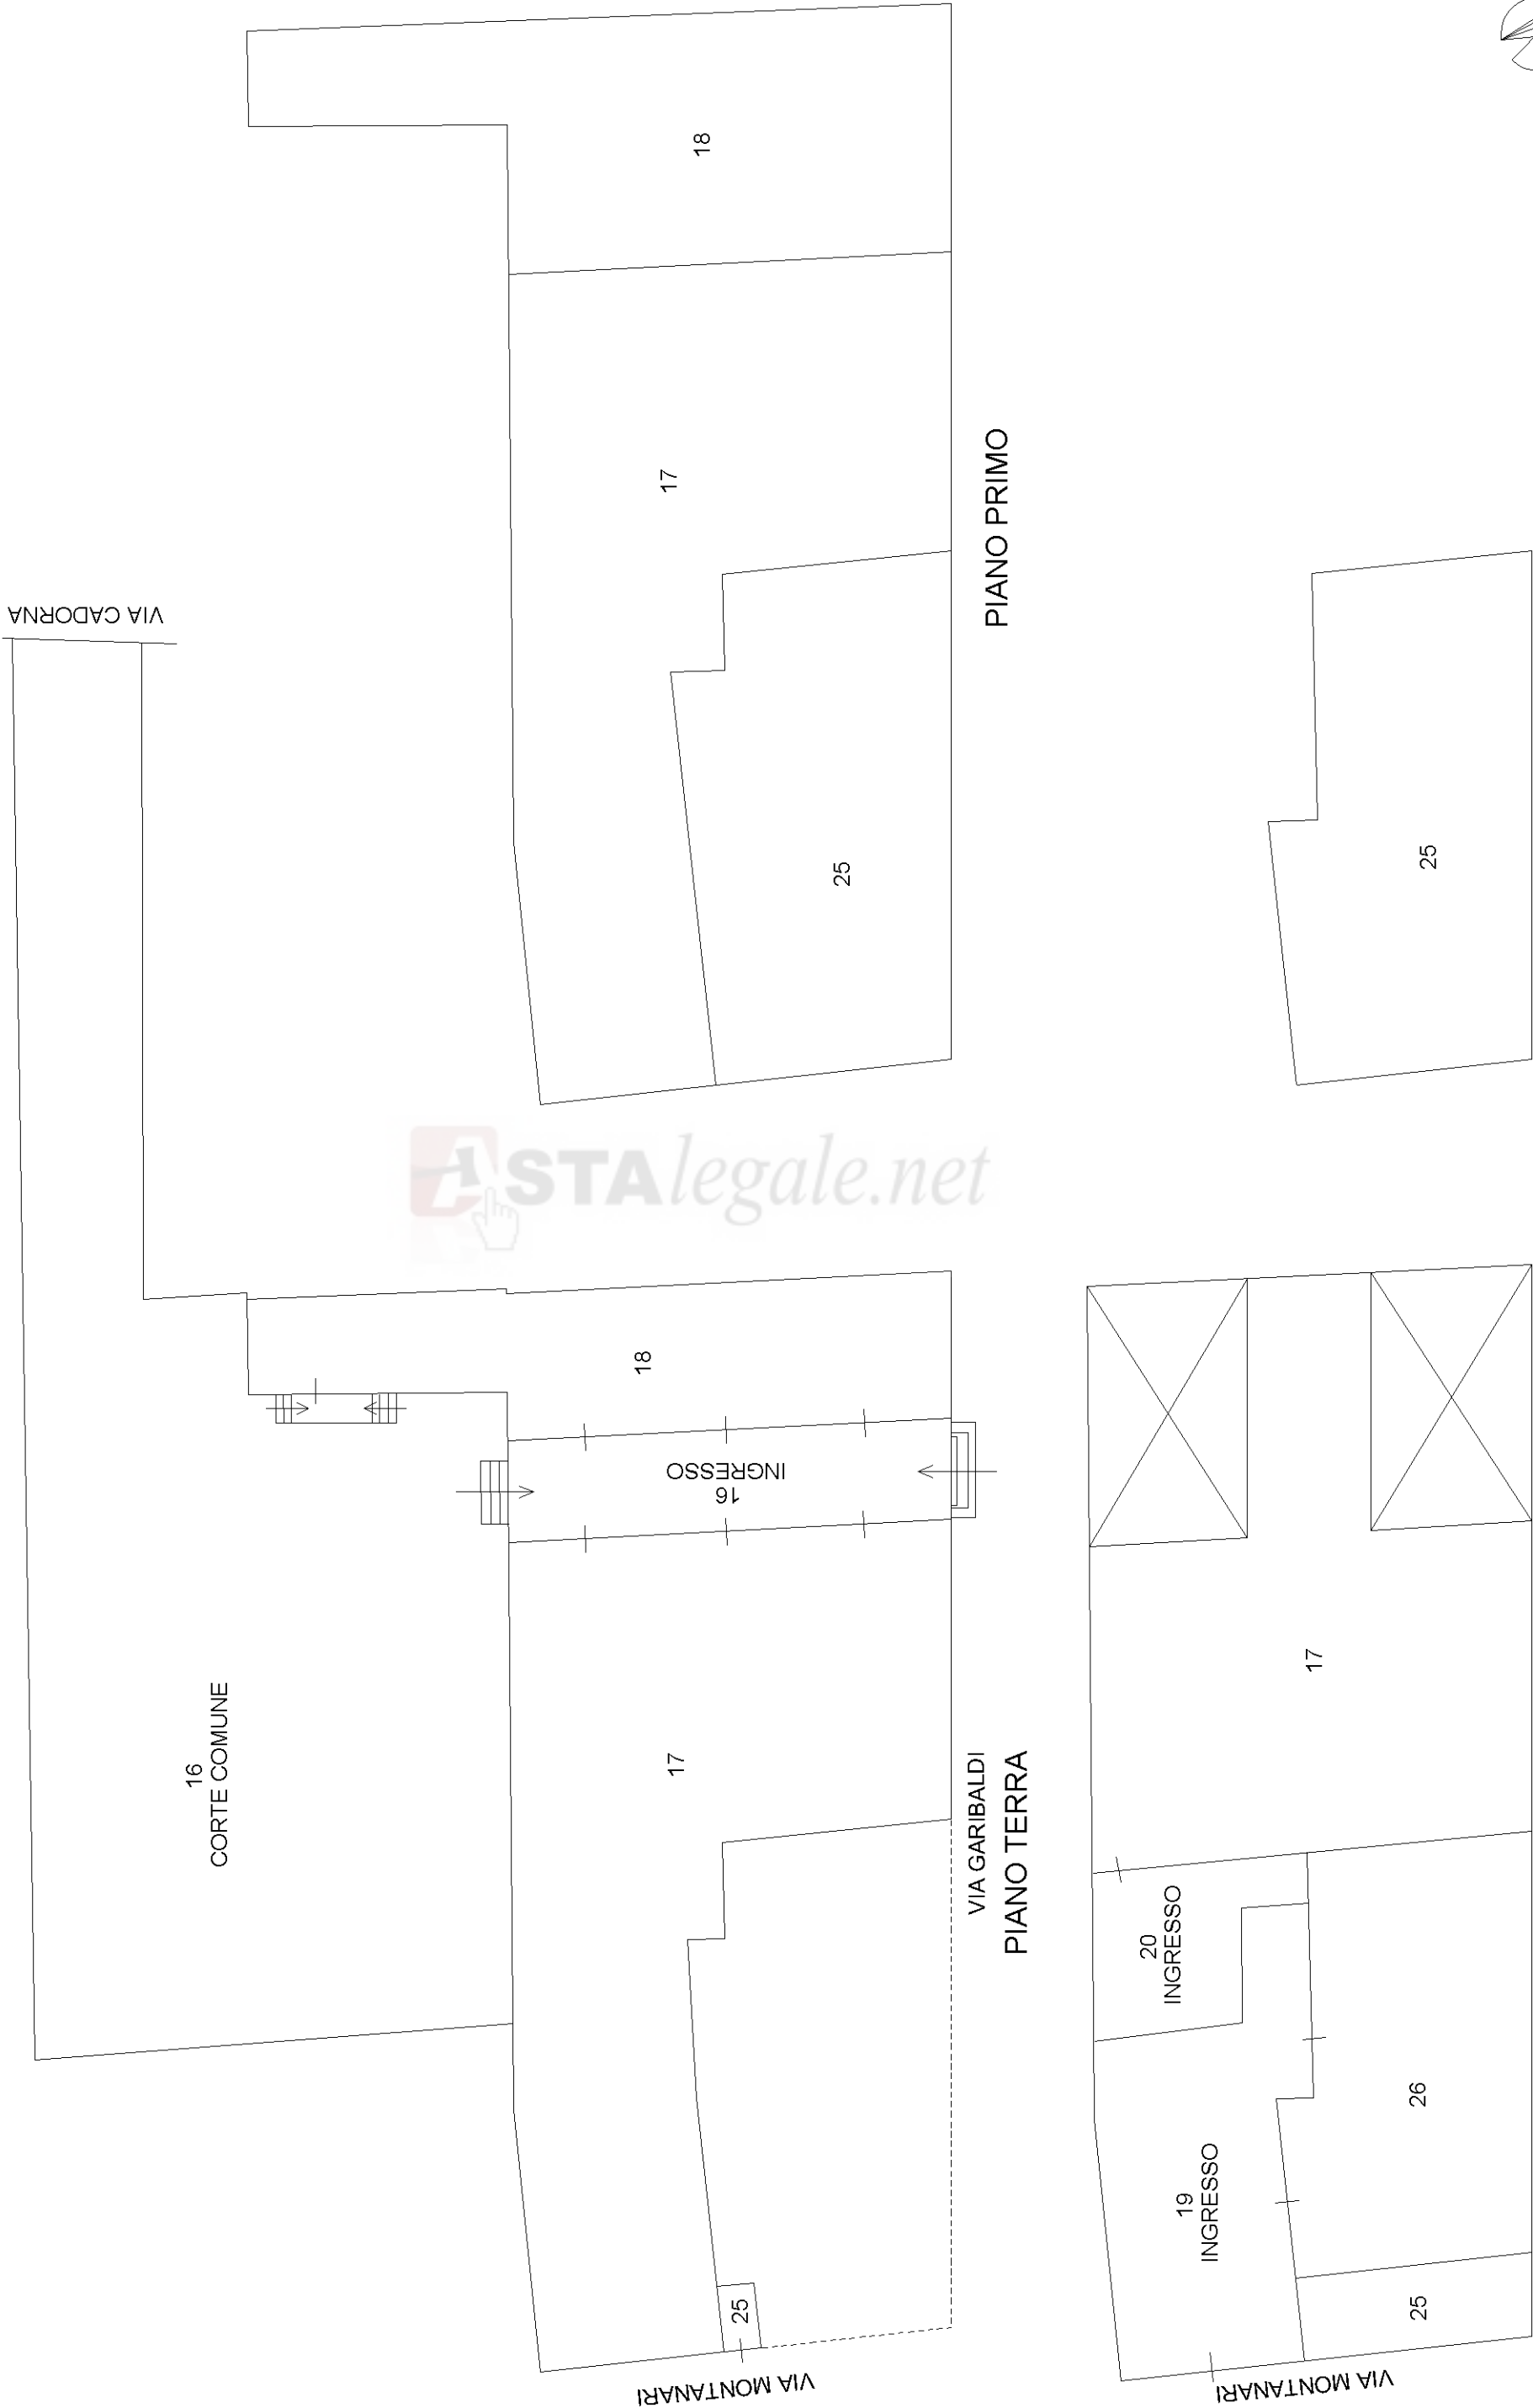

ACCERTAMENTO DELLA PROPRIETA' IMMOBILIARE URBANA ELENCO DEI SUBALTERNI ASSEGNATI

Comune BAGNACAVALLO		Sezione	Foglio 71	Particella 147	Tipo mappale	del:
Sub	UBICAZIONE via/piazza	n.civ	Piani	Scala	Int	DESCRIZIONE
1						SOPPRESSO
2						SOPPRESSO
3						SOPPRESSO
4						SOPPRESSO
5						SOPPRESSO
6						SOPPRESSO
7						SOPPRESSO
8						SOPPRESSO
9						SOPPRESSO
10						SOPPRESSO
11						SOPPRESSO
12						SOPPRESSO
13						SOPPRESSO
14						SOPPRESSO
15						SOPPRESSO
16	VIA GARIBALDI	75	T			B.C.N.C. INGRESSO, CORTE COMUNE AI SUB 17, 18
17	VIA GARIBALDI	75	S1-T - 1			RISTORANTE BAR
18	VIA GARIBALDI	75	T-1			ABITAZIONE
19	via montanari	2	S1			B.C.N.C. INGRESSO COMUNE AI SUB. 17, 25, 26
20	via montanari	2	S1			B.C.N.C. INGRESSO COMUNE AI SUB. 17, 25, 26
21						SOPPRESSO
22						SOPPRESSO
23						SOPPRESSO
24						SOPPRESSO
25	via montanari	2	S1-T - 1-2			ABITAZIONE
26	via montanari	2	S1			CANTINA