



SEZIONE D-D

Scala 1:100

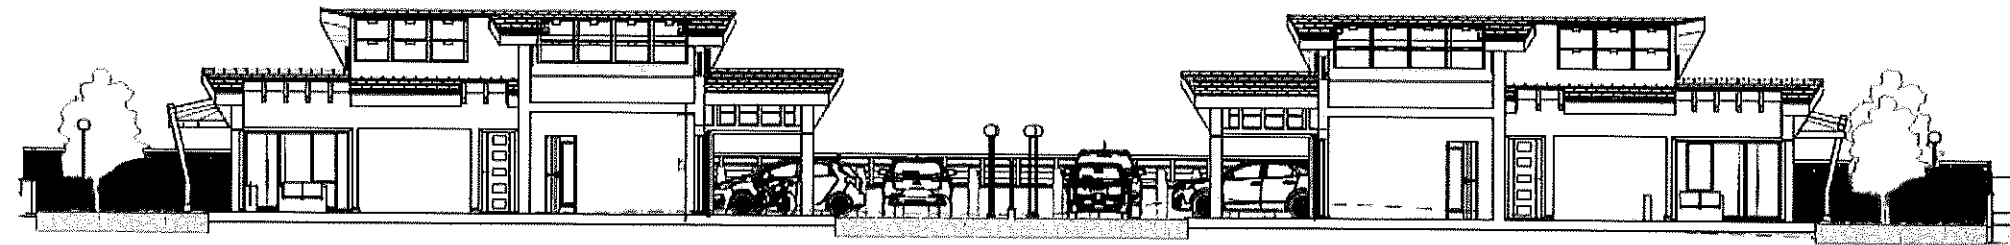


PROSPETTO

Scala 1:100

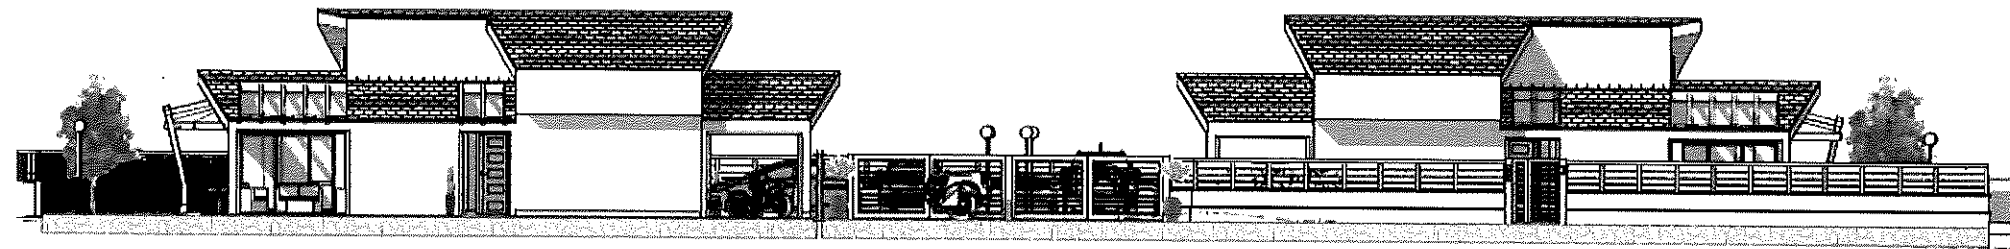


PROSPETTO

Scala 1:100

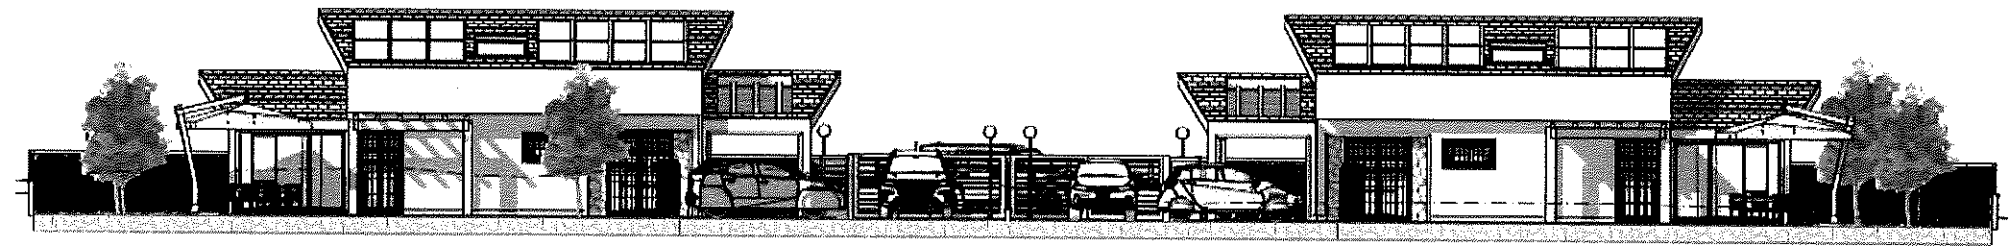


PROSPETTO

Scala 1:100

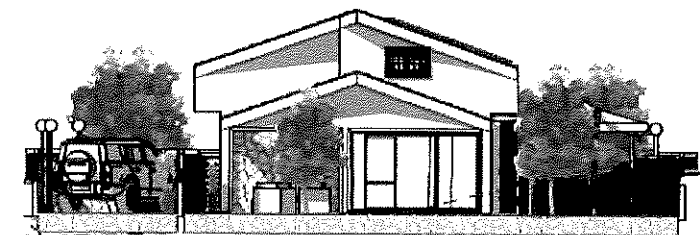

PROSPETTO

Scala 1:100

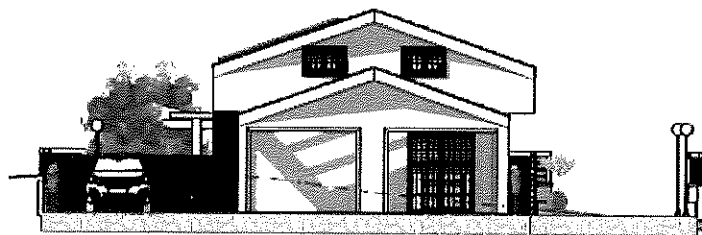

PROSPETTO

Scala 1:100

