

MODULARIO
F. rig. rend. 400




MINISTERO DELLE FINANZE
DIPARTIMENTO DEL TERRITORIO
CATASTO EDILIZIO URBANO (RDL 13-4-1939, n. 652)


MOD. AN (CEU)

LIRE
800


Planimetria di u.i.u. in Comune di **PERUGIA** via **strada S. Sisto - Lacugnano** civ.

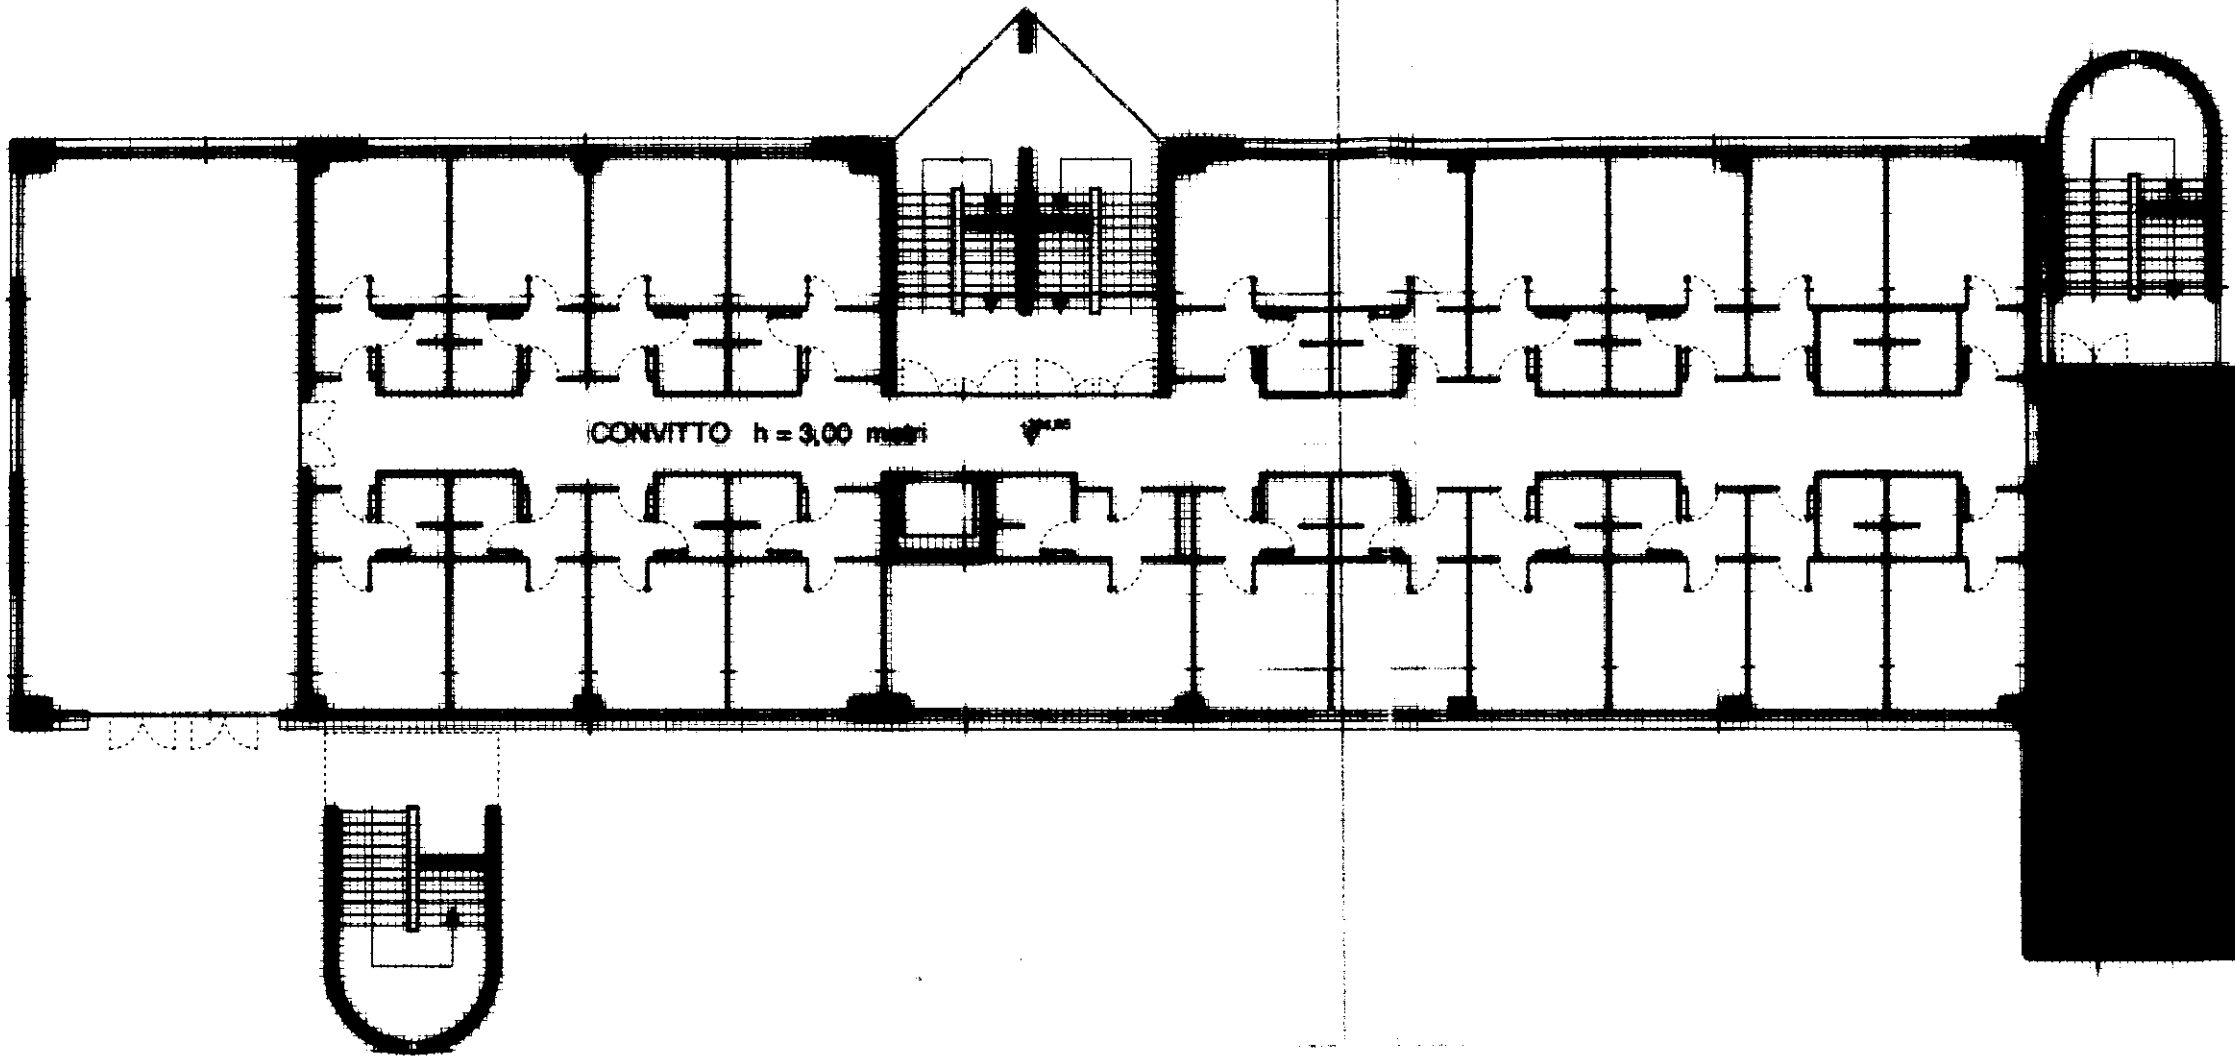

PIANO SECONDO A QUOTA 304,85

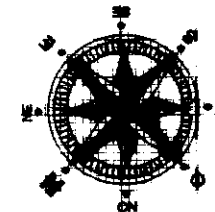

scala 1 : 200

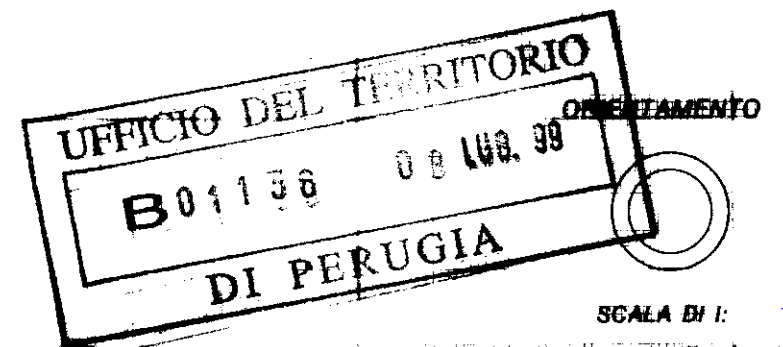

SCALA DI 1:

Dichiarazione di N.C. ☐
Denuncia di variazione ☒

Compilata dal **architetto**
Roberto Vergoni
(Titolo, cognome e nome)

RISERVATO ALL'UFFICIO

Identificativi catastali

F. **281**
n. **7** **sub.**

Iscritto all'albo de **gli architetti**
della provincia di **Perugia**
data **10.6.1999** Firma **Roberto Vergoni**

ORDINE DEGLI ARCHITETTI
PERUGIA

Data presentazione: 08/07/1999 - Data: 29/11/2024 - n. T. 128941 - Richiedente:
Totale schede: 14 - Formato di acquisizione: A3(297x420)
Ultima planimetria in atti


MODULARIO
F. rig. rend. 408




MINISTERO DELLE FINANZE
DIPARTIMENTO DEL TERRITORIO
CATASTO EDILIZIO URBANO (RDL 13-4-1939, n. 652)
PERUGIA strada S. Sisto - Lacugnano

MOD. AN (CEU)
LIRE
800

Planimetria di u.i.u. in Comune di via civ.

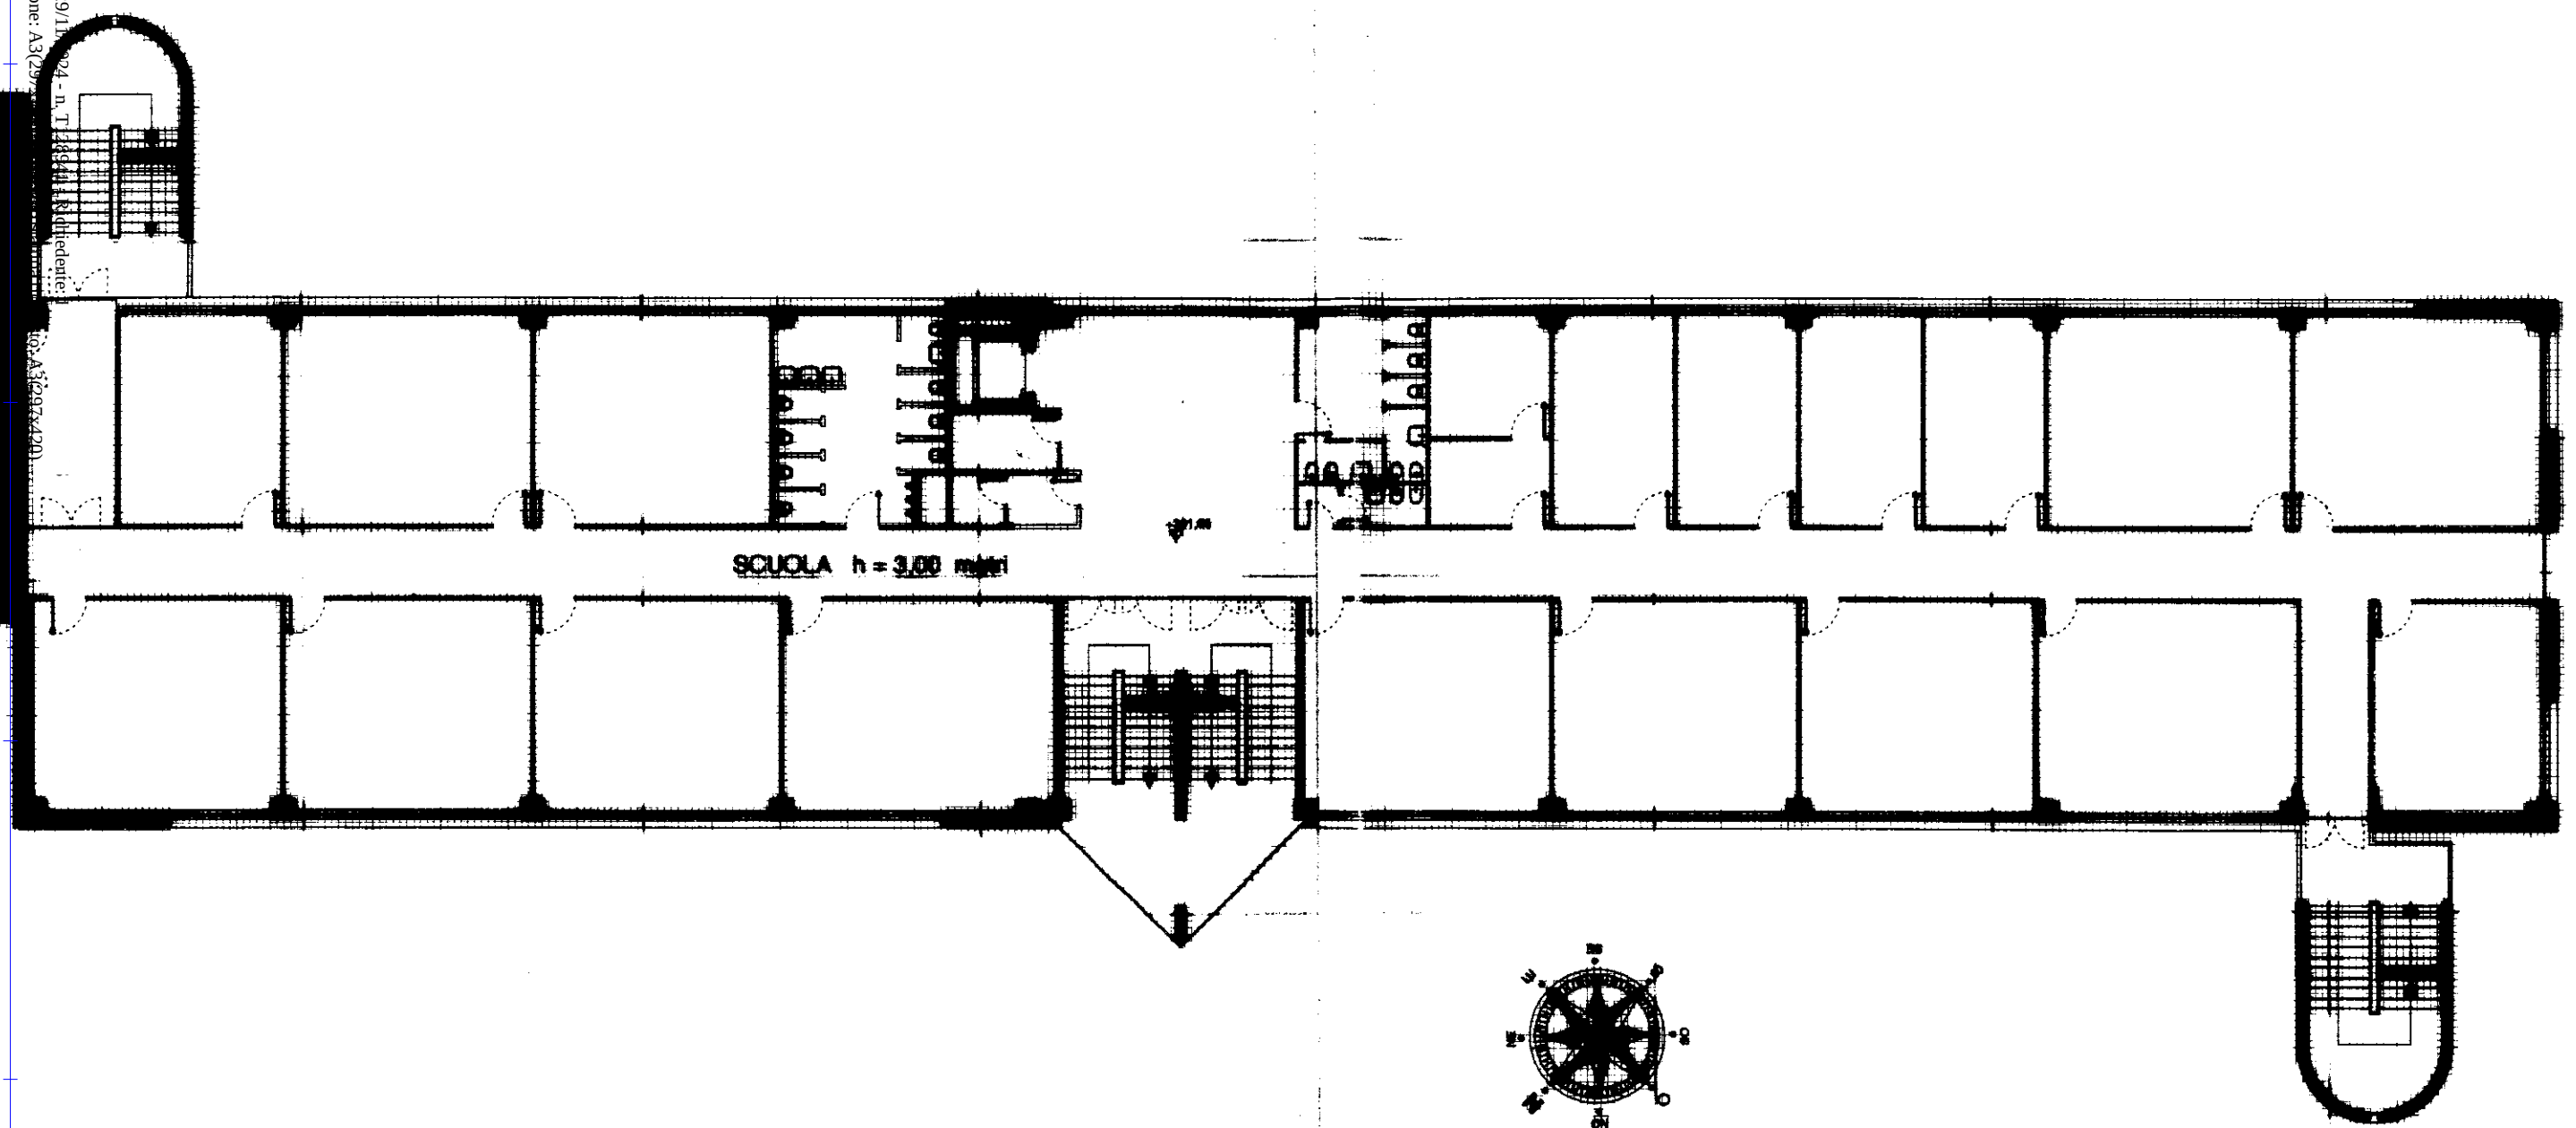

PIANO PRIMO A QUOTA 301,56

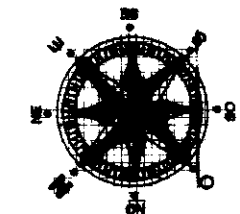

scala 1 : 200

UFFICIO DEL TERRITORIO
B01136 03 LUG. 99
DI PERUGIA

SCALA DI 1:

Dichiarazione di N.C. ☒
Denuncia di variazione ☒

Identificativi catastali
F. 281
n. 7

Compilata dal **architetto**
Roberto Vergoni

Iscritto all'albo de **gli architetti**
della provincia di **Perugia**
data **10.6.1999**

ROBERTO LUCIANO VERGONI
DOTT. ARCH.
Firma

RISERVATO ALL'UFFICIO

MODULARIO
F. rig. rend. 400




MINISTERO DELLE FINANZE
DIPARTIMENTO DEL TERRITORIO
CATASTO EDILIZIO URBANO (RDL 13-4-1939, n. 652)


MOD. AN (CEU)

LIRE
800


Planimetria di u.i.u. in Comune di **PERUGIA** via **strada S. Sisto - Lacugnano** civ.

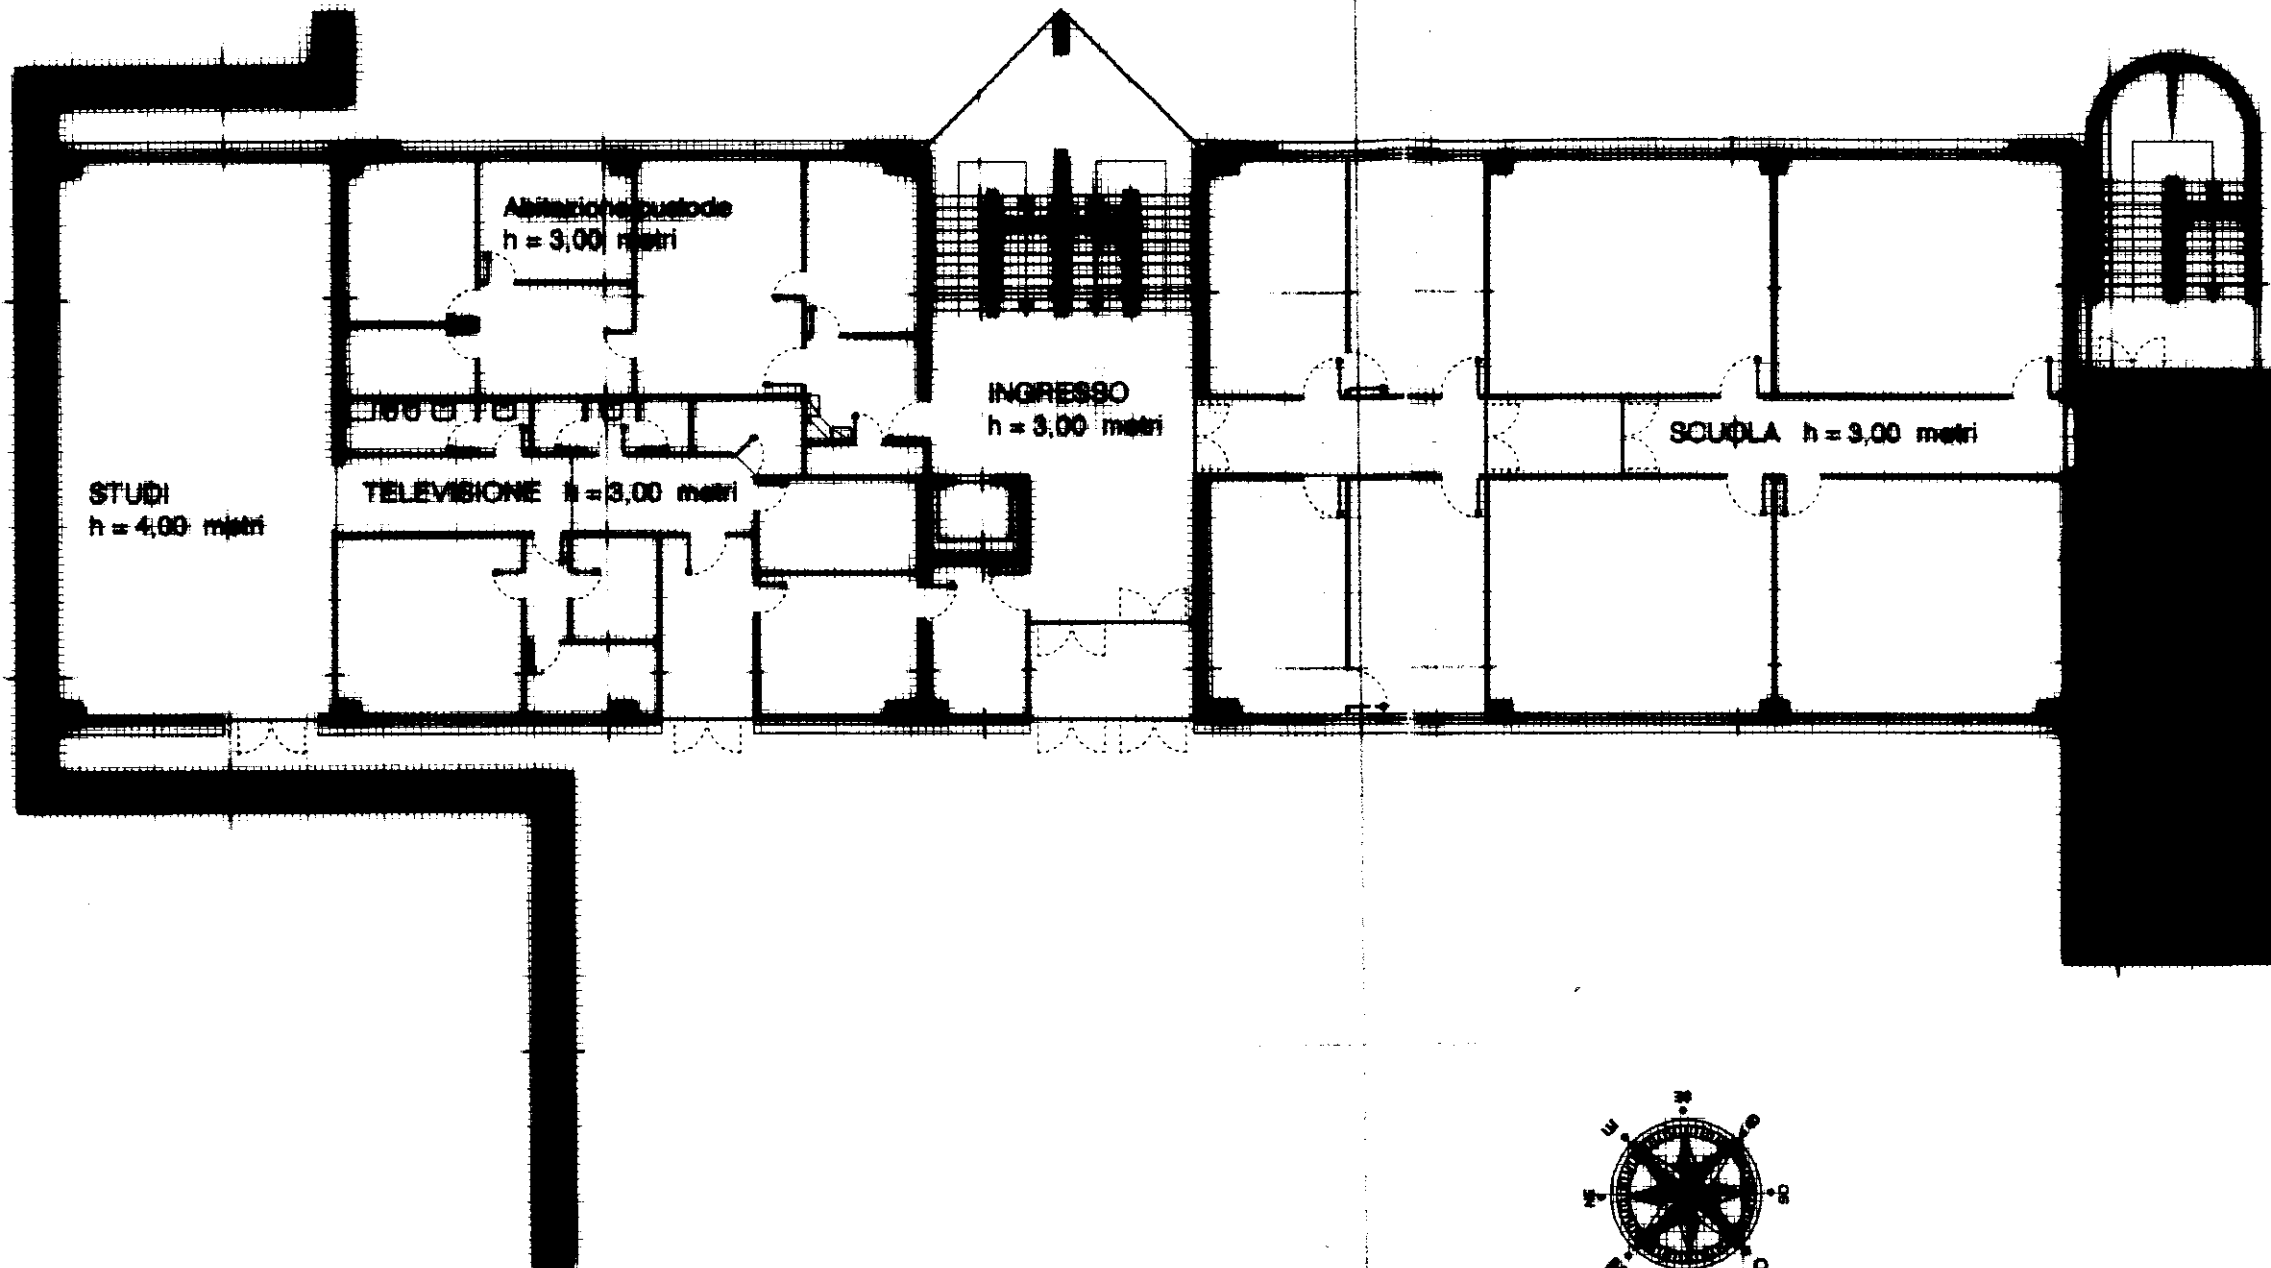

PIANO PRIMO A QUOTA 301,55

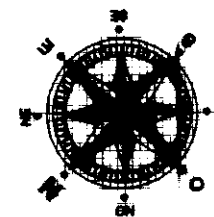

scala 1 : 200

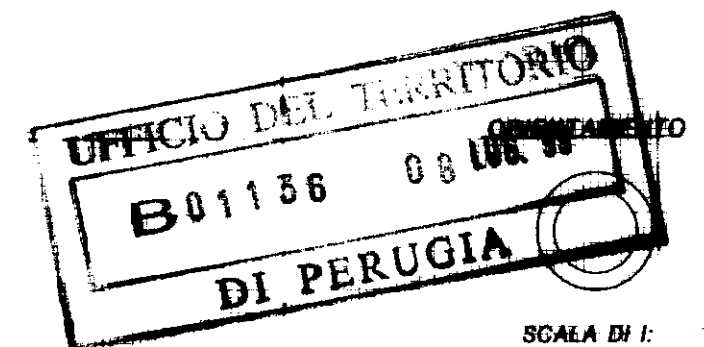

SCALA DI 1:

Dichiarazione di N.C. ☐
Denuncia di variazione ☒

Identificativi catastali
F. **281**
n. **7200** Sub.

Compilata dal **architetto**
(Titolo, cognome e nome)
Roberto Vergoni

Iscritto all'albo de **gli architetti**
della provincia di **Perugia** n.
data **10.6.1999** Firma **Roberto Vergoni**

ORDINE DEGLI ARCHITETTI
DOCT. ARCH.
ROBERTO LUCIANO VERGONI
DI PERUGIA

RISERVATO ALL'UFFICIO

Data presentazione: 08/07/1999 - Data: 29/11/2024 - n. T128941 - Richiedente:
Totale schede: 14 - Formato di acquisizione: A3(297x420) - Formato stampa richiesto: A3(297x420)
Ultima planimetria in atti

MODULARIO
F. rig. rend. 408





MINISTERO DELLE FINANZE
DIPARTIMENTO DEL TERRITORIO
CATASTO EDILIZIO URBANO (RDL 13-4-1939, n. 652)


MOD. AN (CEU)

LIRE
800

Planimetria di u.i.u. in Comune di **PERUGIA** via **strada S. Sisto - Lacugnano** civ.

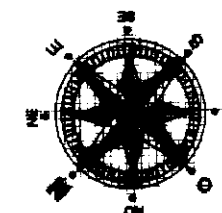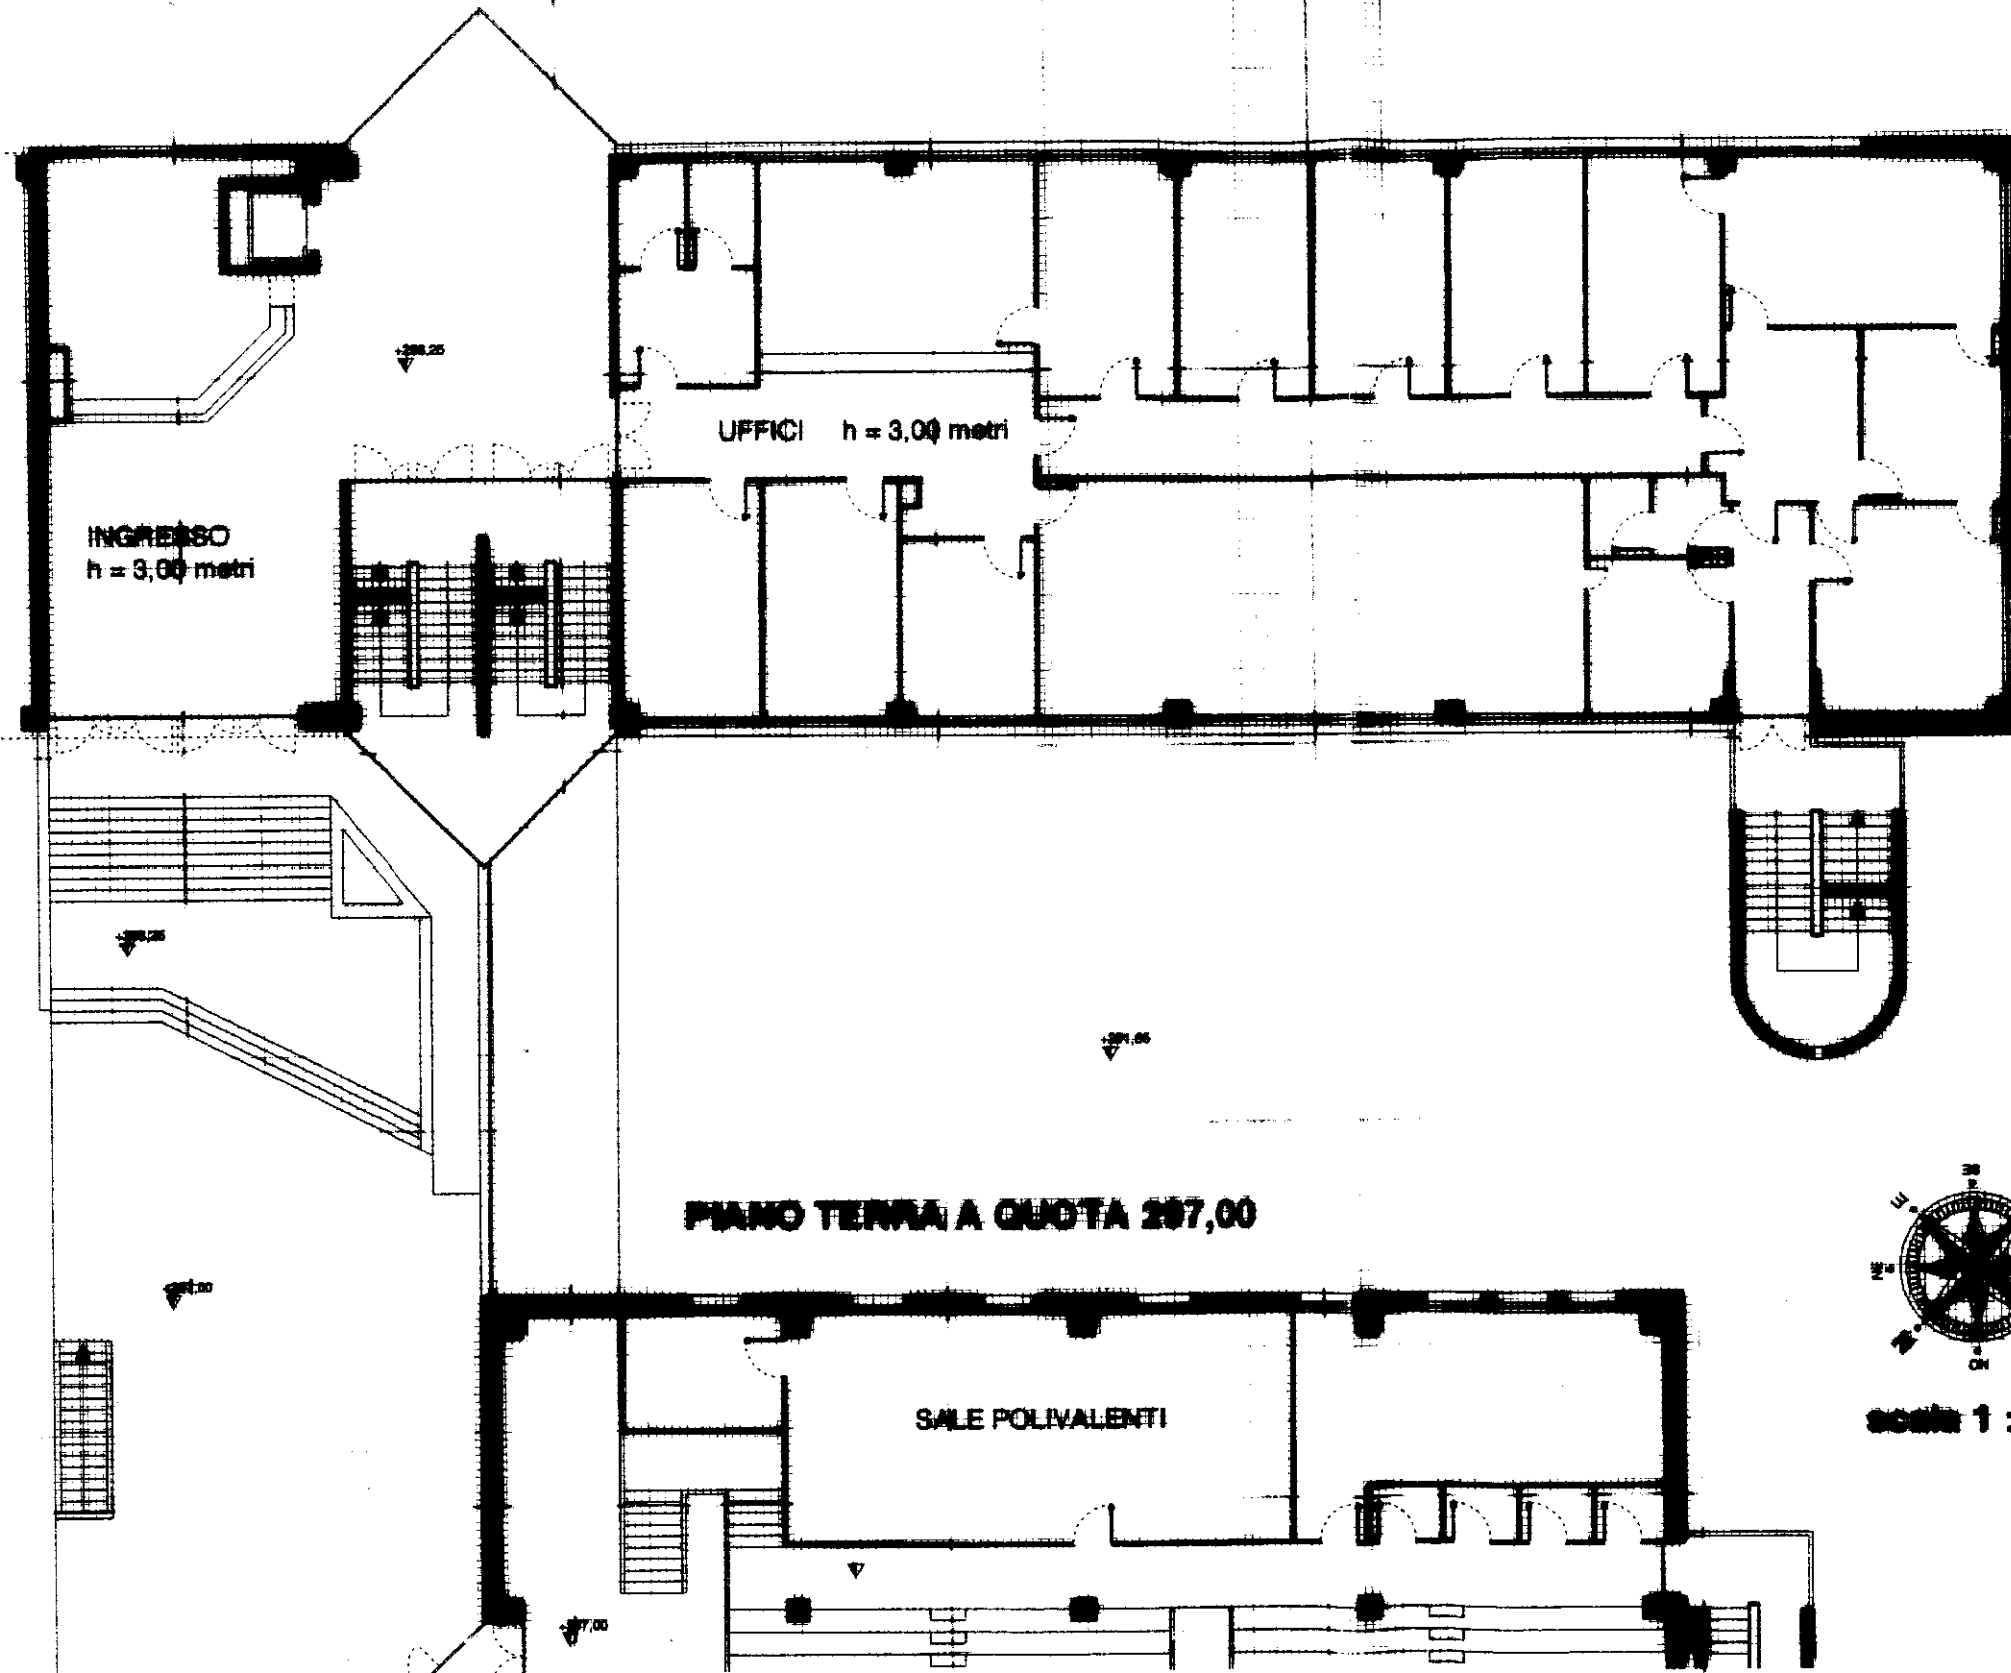

scala 1 : 200

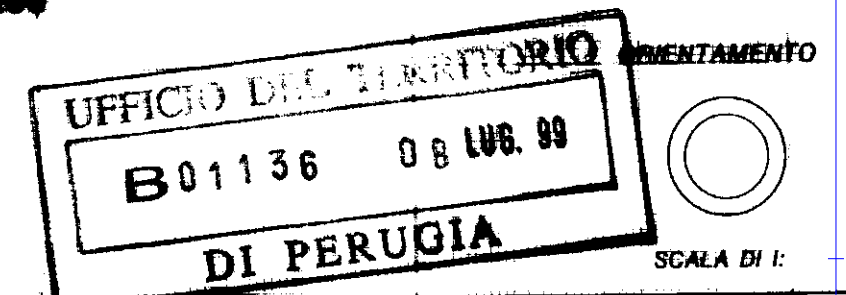

Dichiarazione di N.C. ☐
Denuncia di variazione ☒

Identificativi catastali
F. 281
n. 7128941 Sub.

Compilata dal **architetto**
Roberto Vergoni
(Titolo, cognome e nome)

Iscritto all'albo degli architetti
della provincia di **Perugia**
data **10.6.1999** Firma *Roberto Vergoni*

ORDINE DEGLI ARCHITETTI
DOTT. ARCH.
ROBERTO LUCIANO VERGONI
54

RISERVATO ALL'UFFICIO

Data di
Totale
Ultima
Data di
Totale
Ultima

MODULARIO
F. rig. rend. 406



MINISTERO DELLE FINANZE
DIPARTIMENTO DEL TERRITORIO
CATASTO EDILIZIO URBANO (RDL 13-4-1939, n. 652)


MOD. AN (CEU)
LIRE
800

Planimetria di u.i.u. in Comune di **PERUGIA** via **strada S. Sisto - Lacugnano** civ.

CUCINE

MENSA h = 4,25 metri

PORTICO h = 4,25 metri

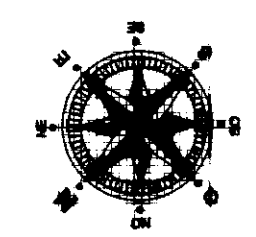


scala 1 : 200

PIANO TERRA A QUOTA 206,25

CENTRALI IMPIANTI TECNOLOGICI

UFFICIO DEL TERRITORIO
B01136 08 LUG. 99
DI PERUGIA

ORIENTAMENTO

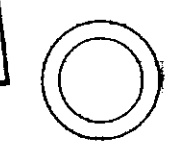

SCALA DI 1:

Dichiarazione di N.C. ☐
Denuncia di variazione ☒

Identificativi catastali
F. 281
n. 7.100.506

Compilata dal **architetto**
Roberto Vergoni
(Titolo, cognome e nome)

Iscritto all'albo de **gli architetti**
della provincia di **Perugia**
data **10.6.1999** Firma **Roberto Vergoni**

ORDINE DEGLI ARCHITETTI
DOTT. ARCH.
ROBERTO LUCIANO VERGONI

RISERVATO ALL'UFFICIO

MOD. AN (CEU)

LIRE
800




MINISTERO DELLE FINANZE
DIPARTIMENTO DEL TERRITORIO
CATASTO EDILIZIO URBANO (RDL 13-4-1939, n. 652)
PERUGIA via **strada S. Sisto - Lacugnano** civ.

Planimetria di u.i.u. in Comune di

via

civ.

MODULARIO
F. rig. rend. 406

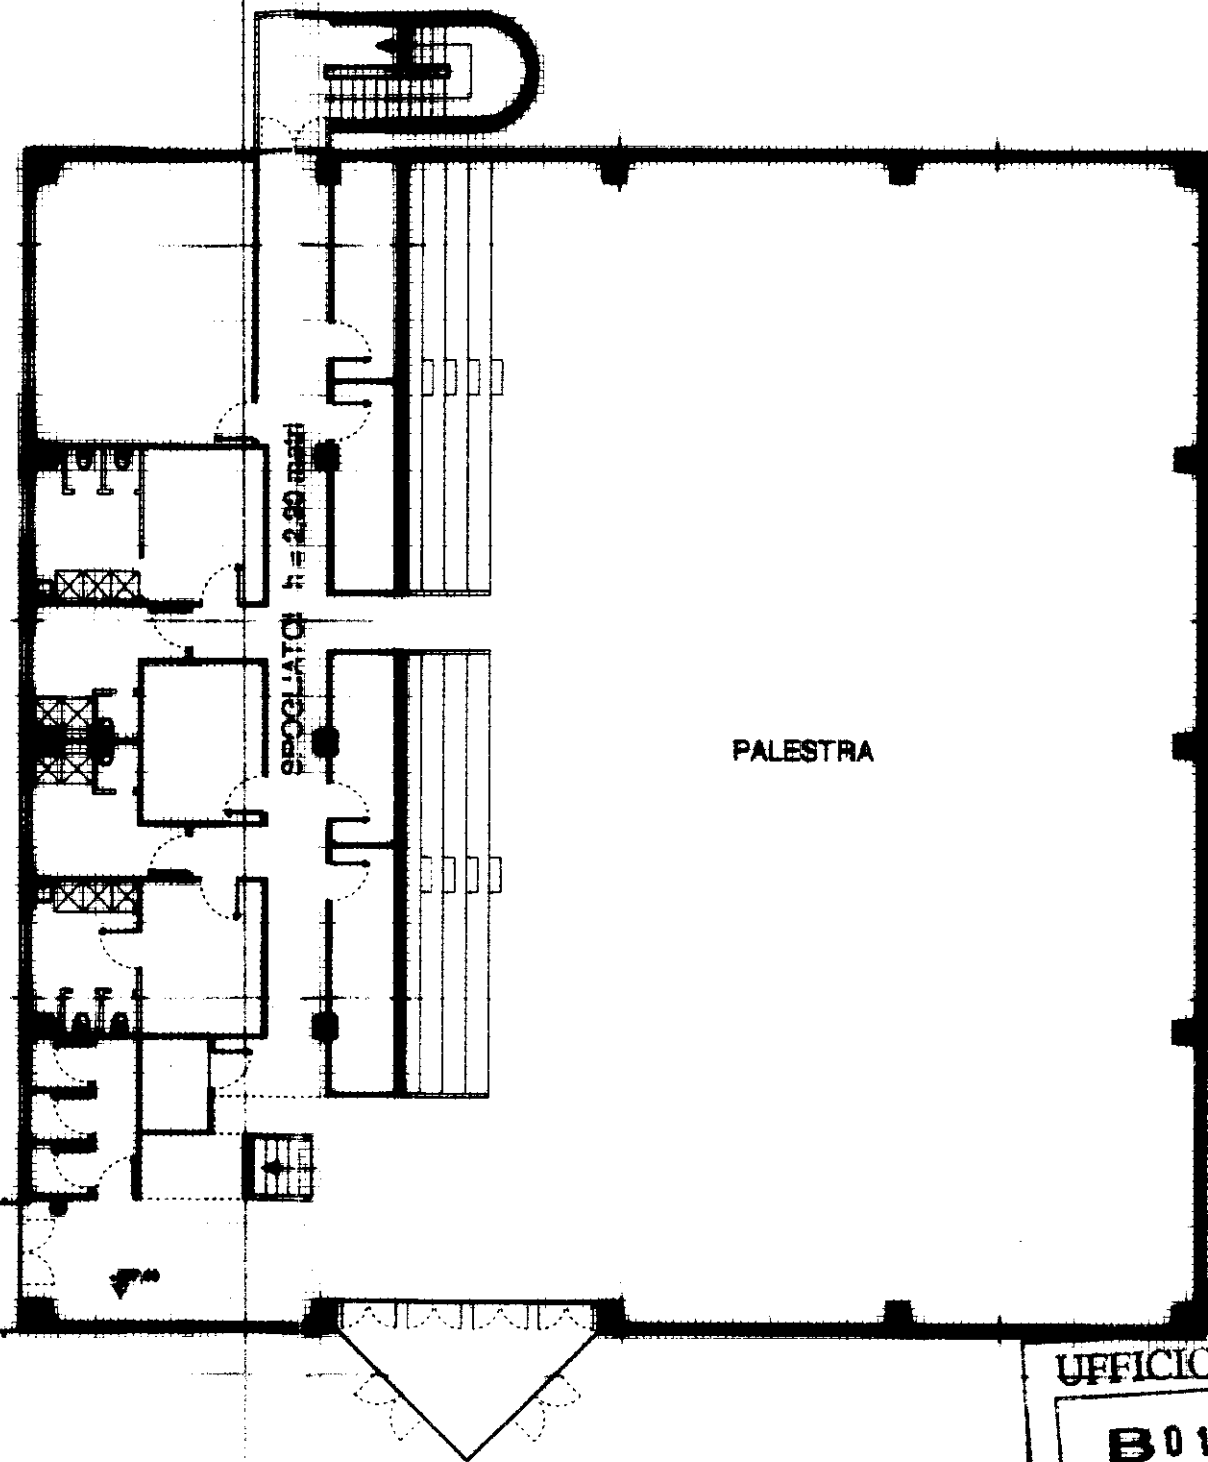

PIANO SOTTERRANEO A QUOTA 204,85

SOGLIO A QUOTA 204,85

PIANO TERRA A QUOTA 207,00

UFFICIO DEL TERRITORIO
B01138 08 LUG. 99
DI PERUGIA

SCALA DI 1:

Dichiarazione di N.C. ☐
Denuncia di variazione ☒

Compilata dal **architetto**
Roberto Vergoni (titolo, cognome e nome)

Iscritto all'albo degli architetti
della provincia di **Perugia**
data **10.6.1999**

Firma

ORDINE DEGLI ARCHITETTI
DOTT. ARCH.
ROBERTO VERGONI

RISERVATO ALL'UFFICIO

MODULARIO
F. rig. rend. 408




MINISTERO DELLE FINANZE
DIPARTIMENTO DEL TERRITORIO
CATASTO EDILIZIO URBANO (RDL 13-4-1939, n. 652)


MOD. AN (CEU)

LIRE
800



Planimetria di u.i.u. in Comune di **PERUGIA** via **strada S. Sisto - Lacugnano** civ.

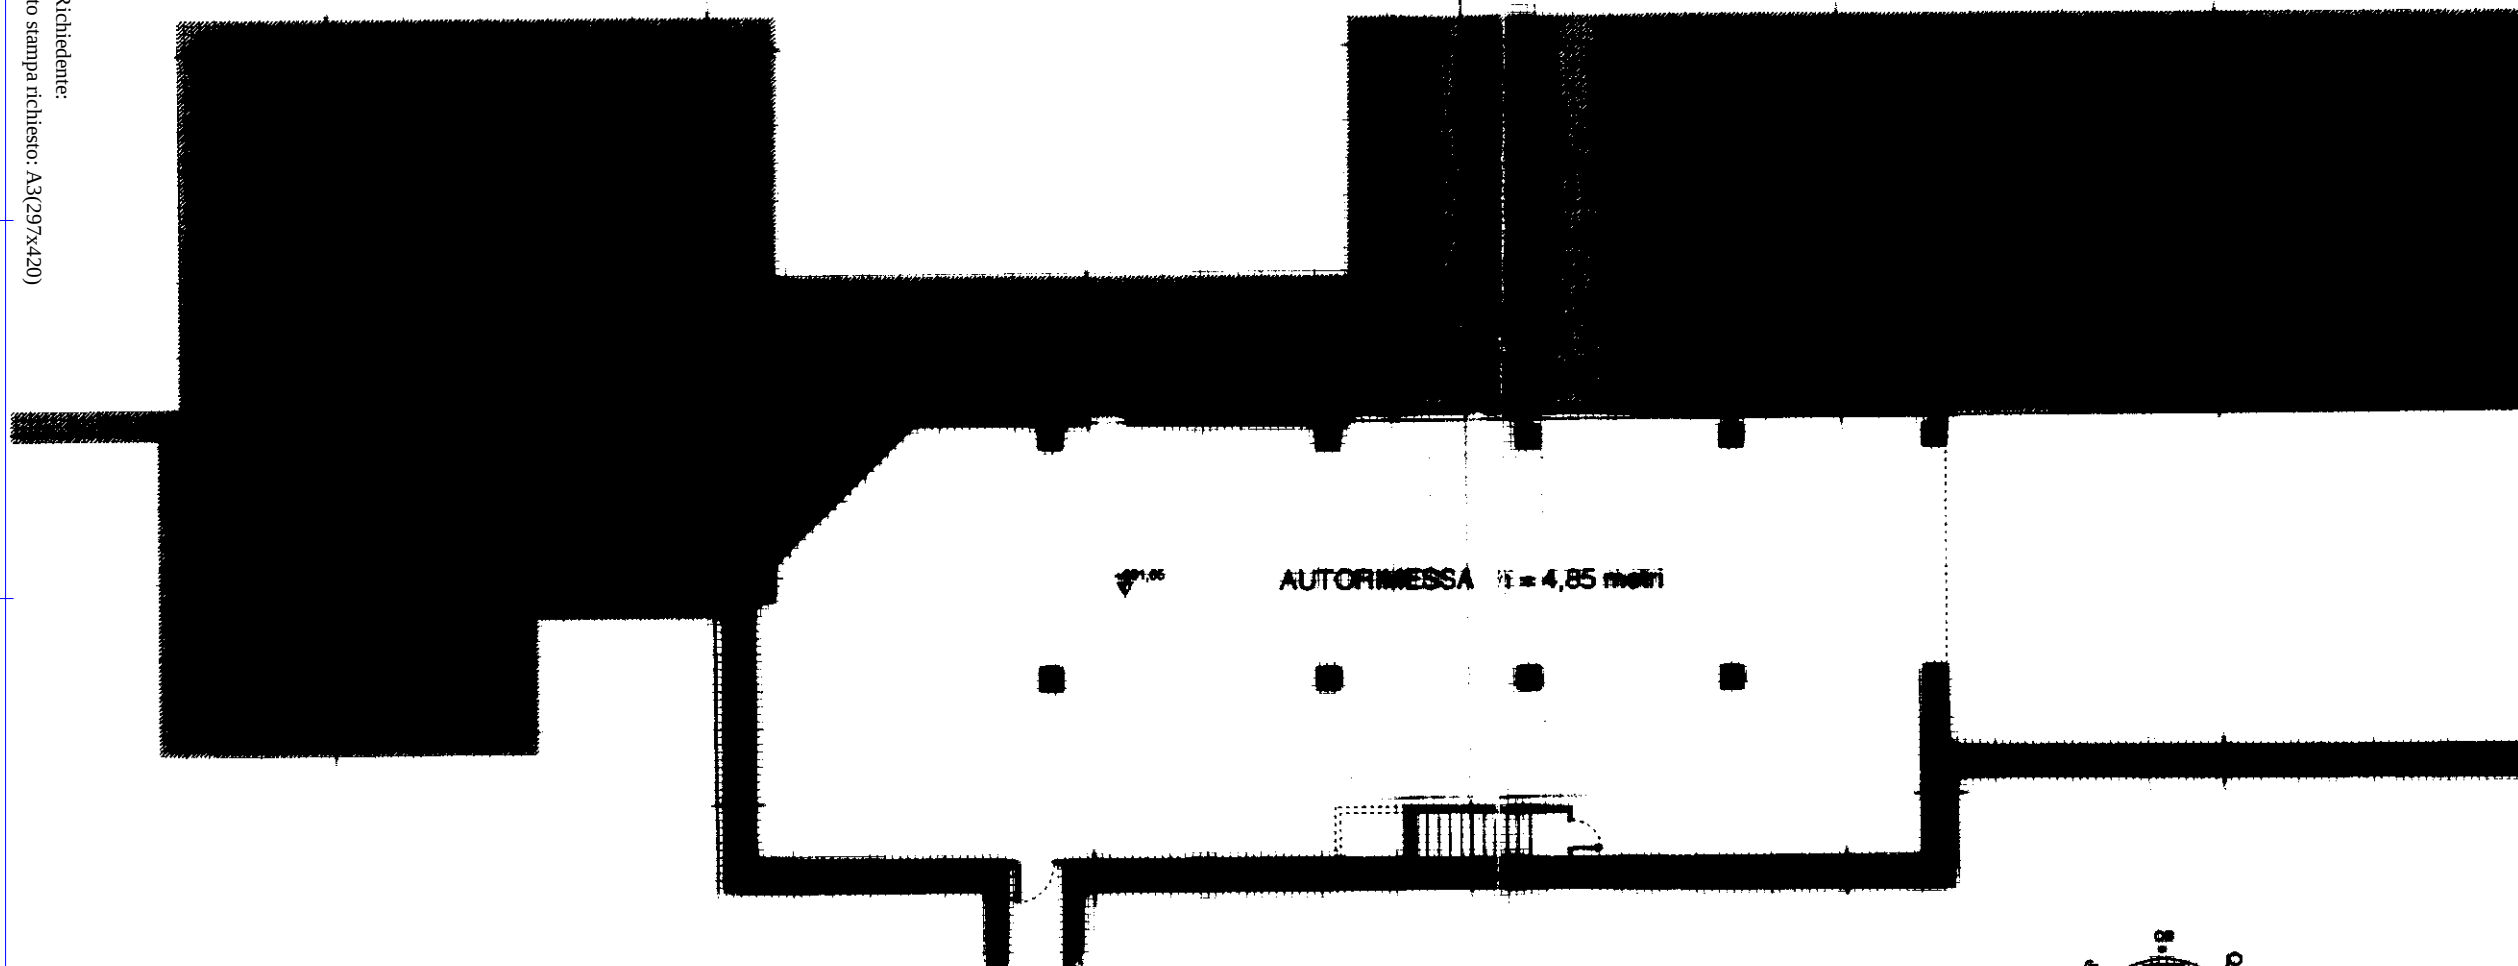

PIANO SEMINTERRATO A QUOTA 291,85

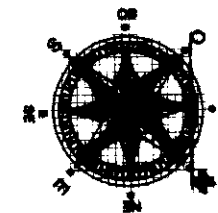

ORIENTAMENTO

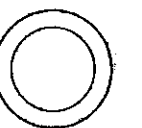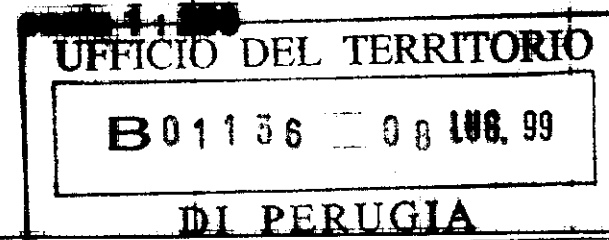

SCALA DI 1:


RISERVATO ALL'UFFICIO

Dichiarazione di N.C. ☐
Denuncia di variazione ☒

Identificativi catastali
F. 281
n. 7 sub.

Compilata dal **architetto**
Roberto Vergoni
(Titolo, cognome e nome)

Iscritto all'albo de **gli architetti**
della provincia di **Perugia** n. **5**
data **10.6.1999** Firma **Roberto Vergoni**
54

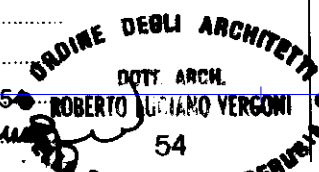

MODULARIO
F. rig. rend. 406




MINISTERO DELLE FINANZE
DIPARTIMENTO DEL TERRITORIO
CATASTO EDILIZIO URBANO (RDL 13-4-1939, n. 652)

MOD. AN (CEU)

LIRE
800

Planimetria di u.i.u. in Comune di **PERUGIA** via **strada S. Sisto - Lacugnano** civ.

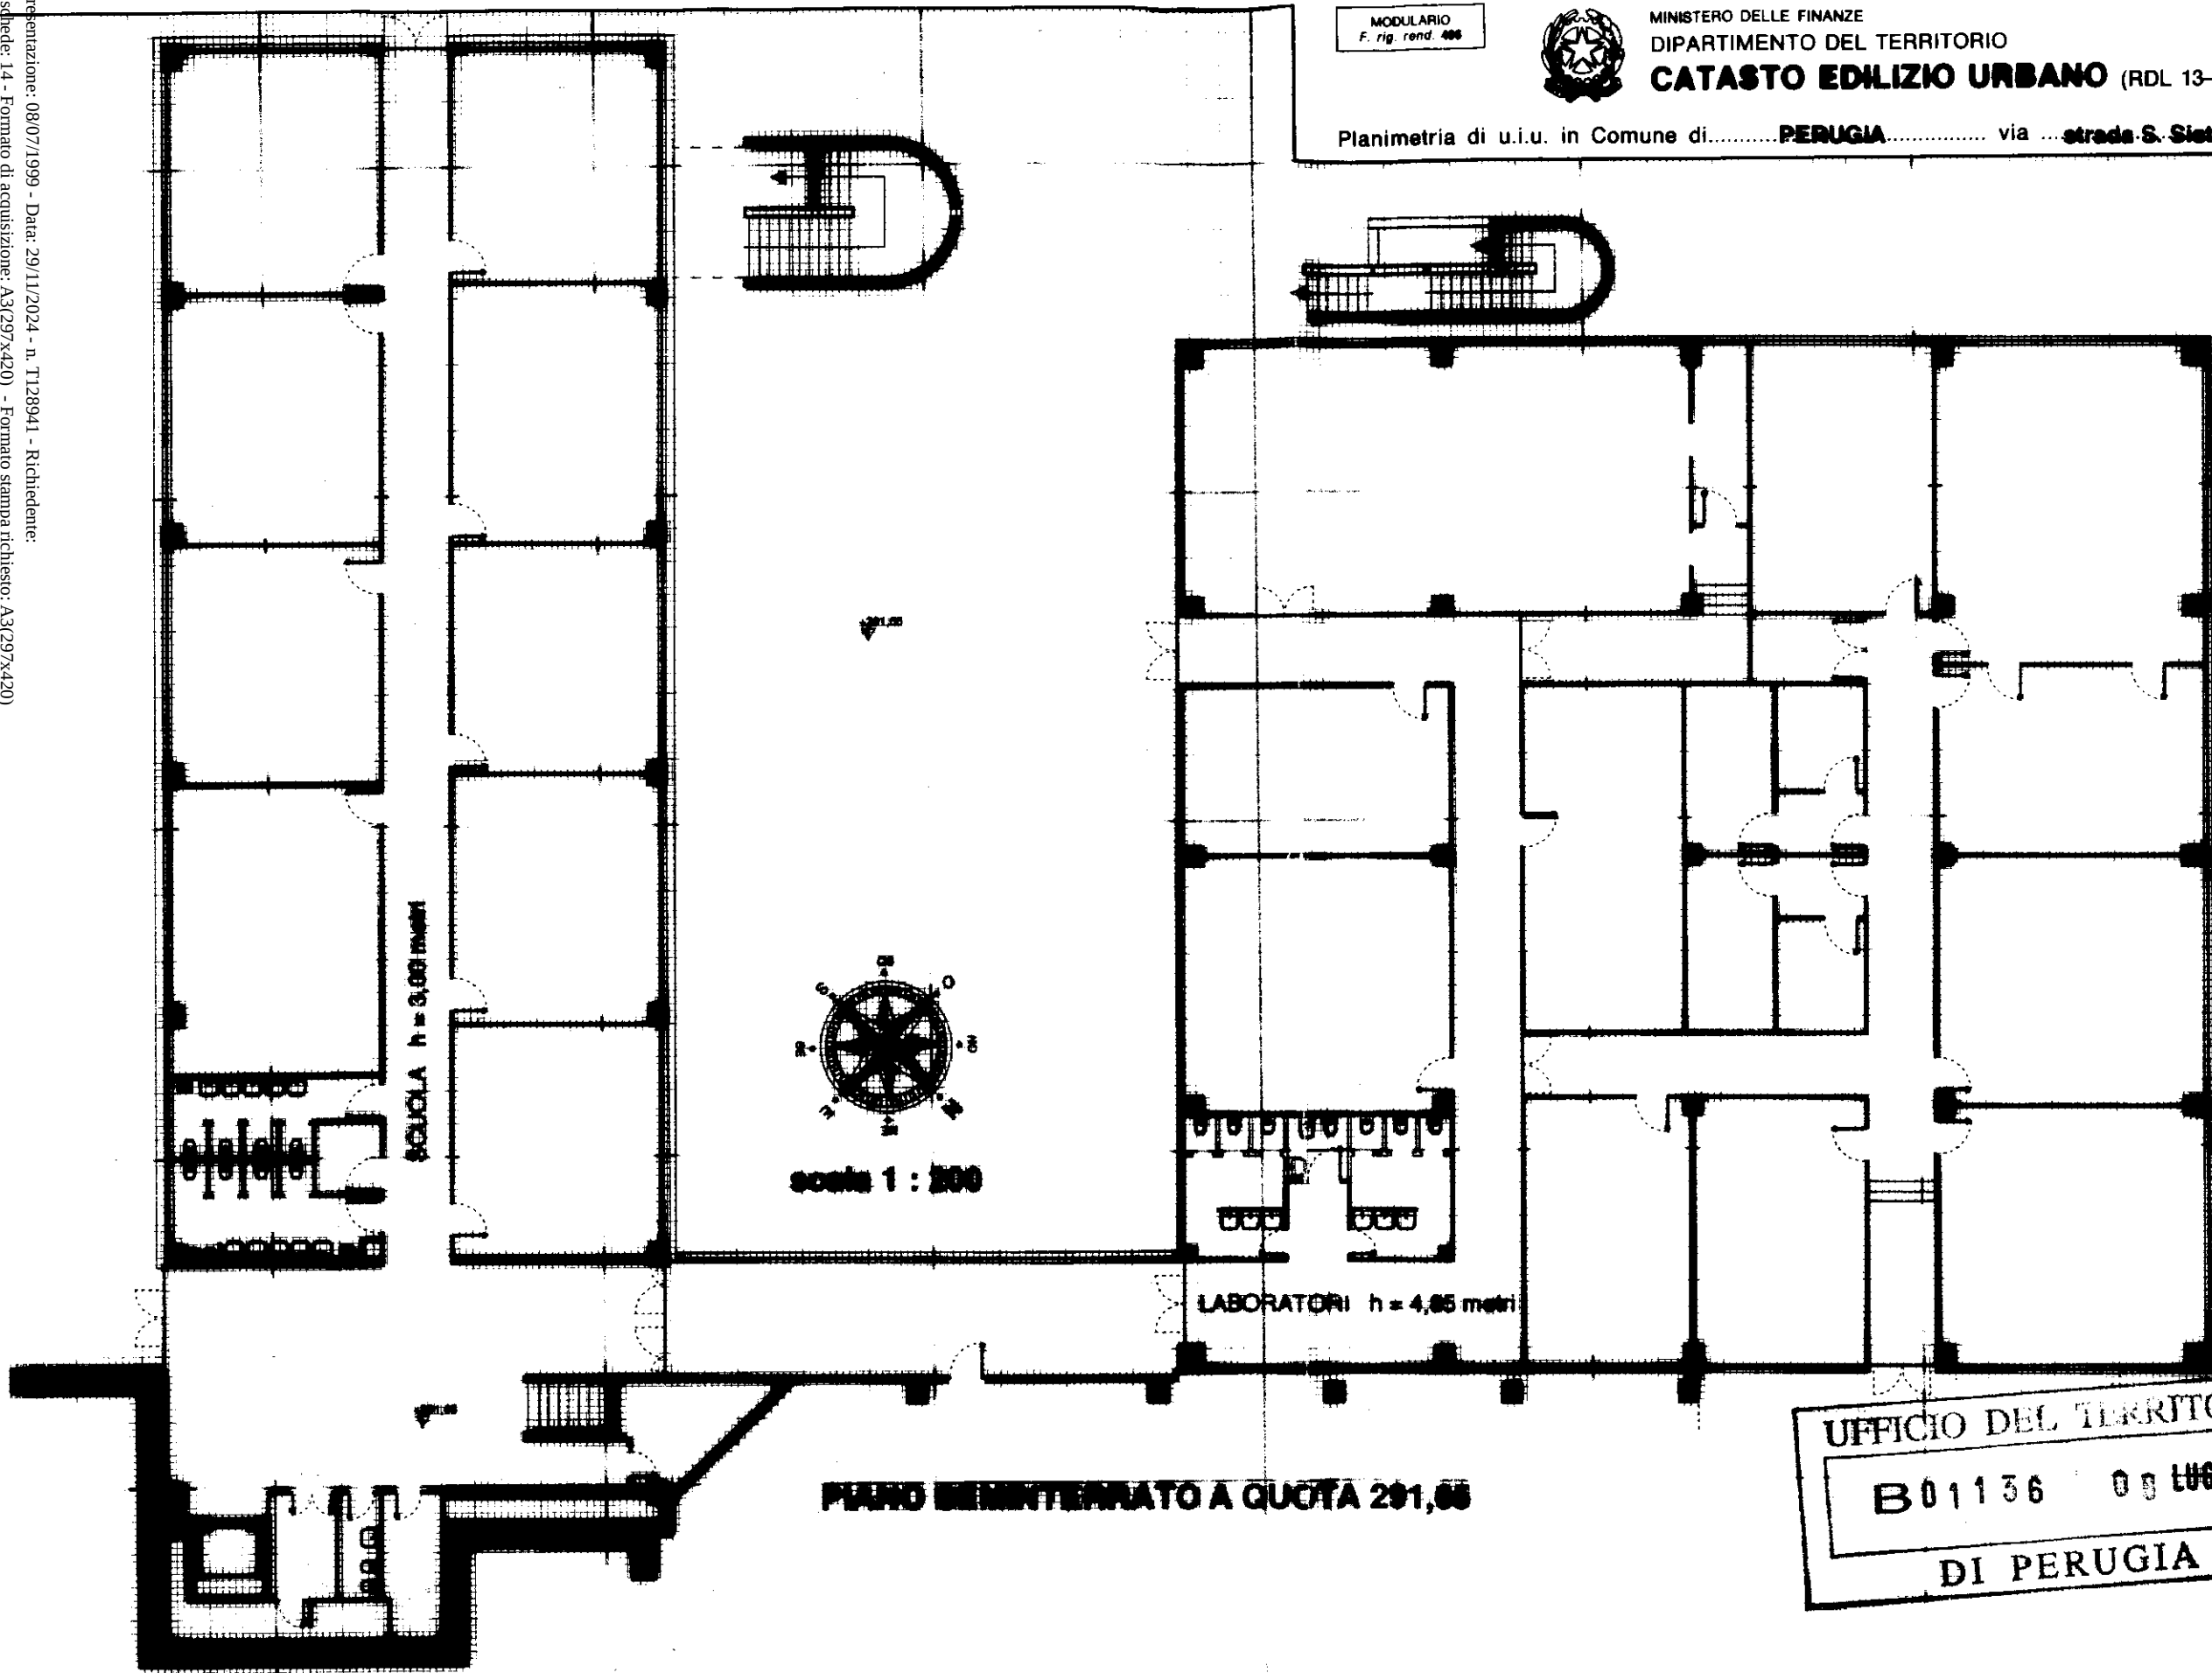


scala 1 : 200

LABORATORI h = 4,85 metri

PIANO SOTTERRANEO A QUOTA 201,65

UFFICIO DEL TERRITORIO
B 01136 08 LUG. 98
DI PERUGIA

ORIENTAMENTO

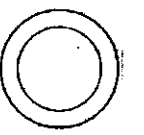

SCALA DI 1:

Dichiarazione di N.C. ☐
Denuncia di variazione ☒

Identificativi catastali
F. 281
n. 7 sub. 8

Compilata dal **architetto**
(Titolo, cognome e nome)

Roberto Vergoni
Iscritto all'albo degli architetti
della provincia di **Perugia**
data **10.6.1999** Firma **Roberto Vergoni**

ORDINE DEGLI ARCHITETTI
DOTT. ARCH.
ROBERTO LUCIANO VERGONI
PERUGIA

RISERVATO ALL'UFFICIO

Data presentazione: 08/07/1999 - Data: 29/11/2024 - n. 1128941 - Richiedente: E
Totale schede: 14 - Formato di acquisizione: A3(297x420)
Ultima planimetria in atti

MODULARIO
F. rig. rend. 400




MINISTERO DELLE FINANZE
DIPARTIMENTO DEL TERRITORIO
CATASTO EDILIZIO URBANO (RDL 13-4-1939, n. 652)


MOD. AN (CEU)

LIRE
800


Planimetria di u.i.u. in Comune di **PERUGIA** via **strada S. Sisto - Lacugnano** civ.

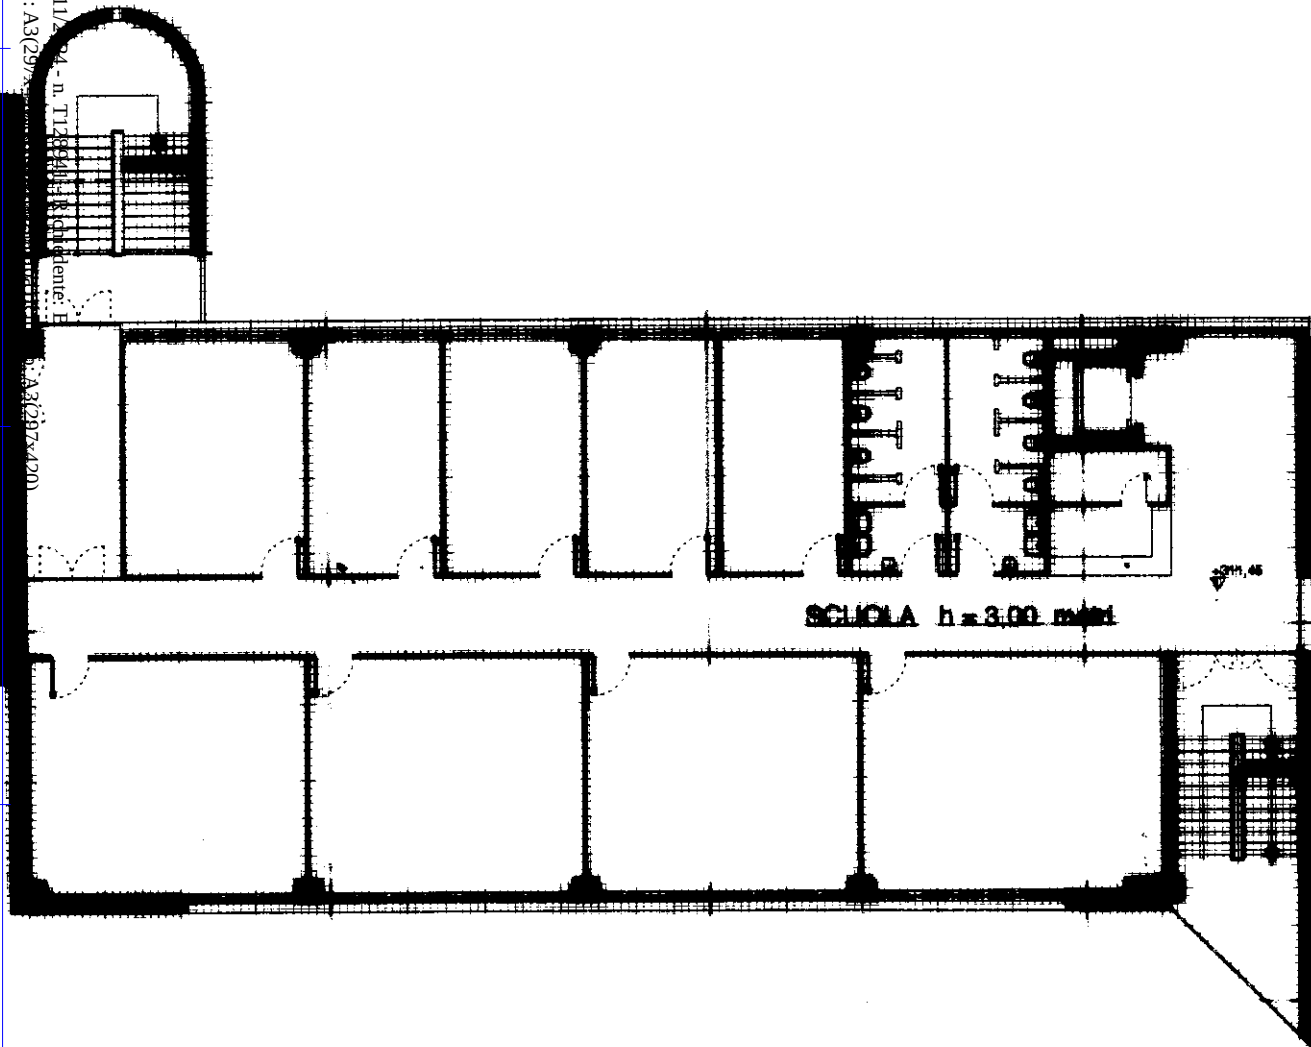

PIANO QUARTO A QUOTA 311,45

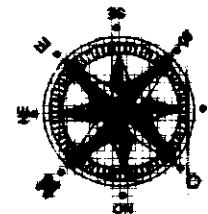

scala 1 : 200

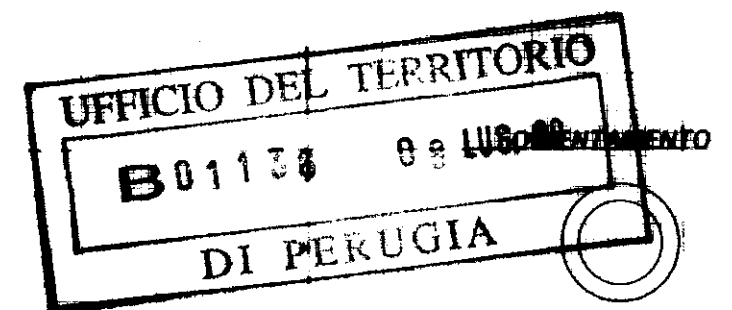

SCALA DI 1:

Dichiarazione di N.C. ☐
Denuncia di variazione ☒

Compilata dal **architetto**
Roberto Vergoni (Titolo, cognome e nome)

RISERVATO ALL'UFFICIO

Identificativi catastali

F. **281**

n. **7** sub.

Iscritto all'albo de **gli architetti**

della provincia di **Perugia**

data **10.6.1999** Firma **Roberto Vergoni**

MODULARIO
F. rig. rend. 400




MINISTERO DELLE FINANZE
DIPARTIMENTO DEL TERRITORIO
CATASTO EDILIZIO URBANO (RDL 13-4-1939, n. 652)


MOD. AN (CEU)

LIRE
800


Planimetria di u.i.u. in Comune di **PERUGIA** via **strada S. Sisto - Lacugnano** civ.

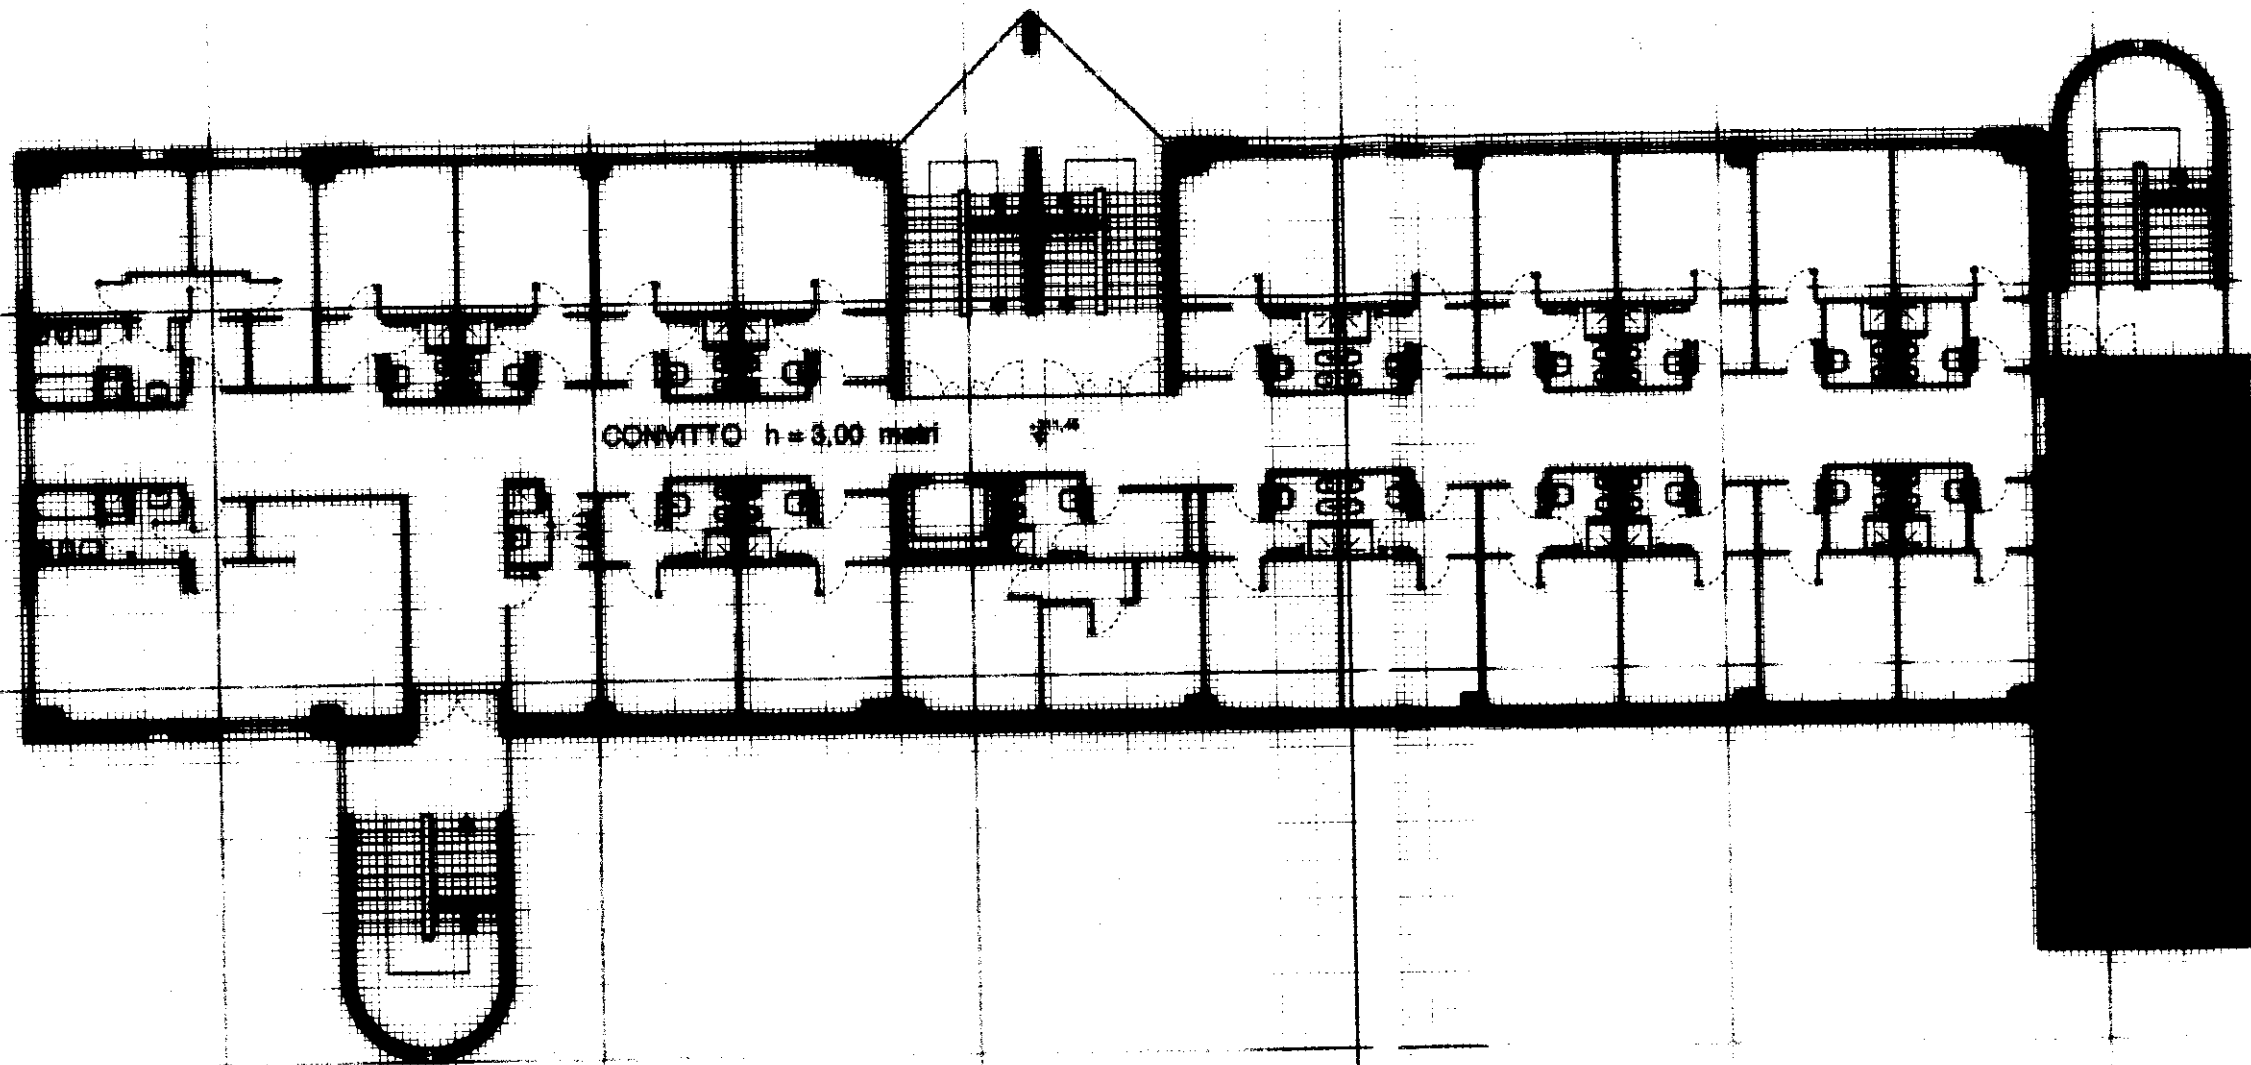

PIANO QUARTO A QUOTA 311,45

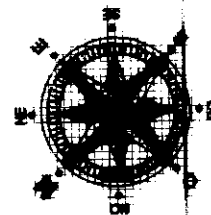

scala 1 : 200

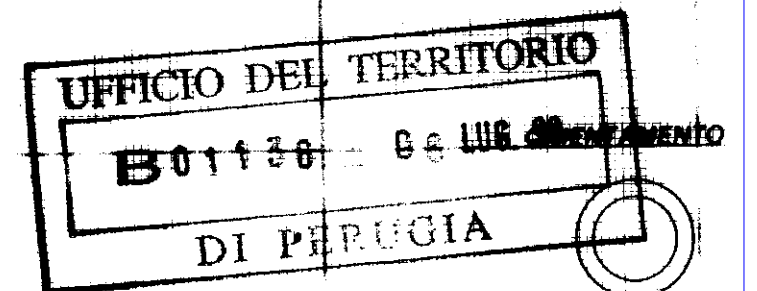

SCALA DI 1:

Dichiarazione di N.C. ☐
Denuncia di variazione ☒

Compilata dal **architetto**
Roberto Vergoni
(Titolo, cognome e nome)

RISERVATO ALL'UFFICIO

Identificativi catastali
F. **281**
n. **7** sub. **01**

Iscritto all'albo de **gli architetti**
della provincia di **Perugia**
data **10.6.1999**
Firma **Roberto Vergoni**

ORDINE DEGLI ARCHITETTI
PERUGIA
ROBERTO VERGONI
54

Data presentazione: 08/07/1999 - Data: 29/11/2024 - Foglio 281 - Particella 7 - Subalterno >
Totale schede: 14 - Formato di acquisizione: A3(297x420) - n. 1128941 - Richiedente:
Ultima planimetria in atti

MODULARIO
F. rig. rend. 400




MINISTERO DELLE FINANZE
DIPARTIMENTO DEL TERRITORIO
CATASTO EDILIZIO URBANO (RDL 13-4-1939, n. 652)


MOD. AN (CEU)

LIRE
800

Planimetria di u.i.u. in Comune di **PERUGIA** via **strada S. Sisto - Lacugnano** civ.

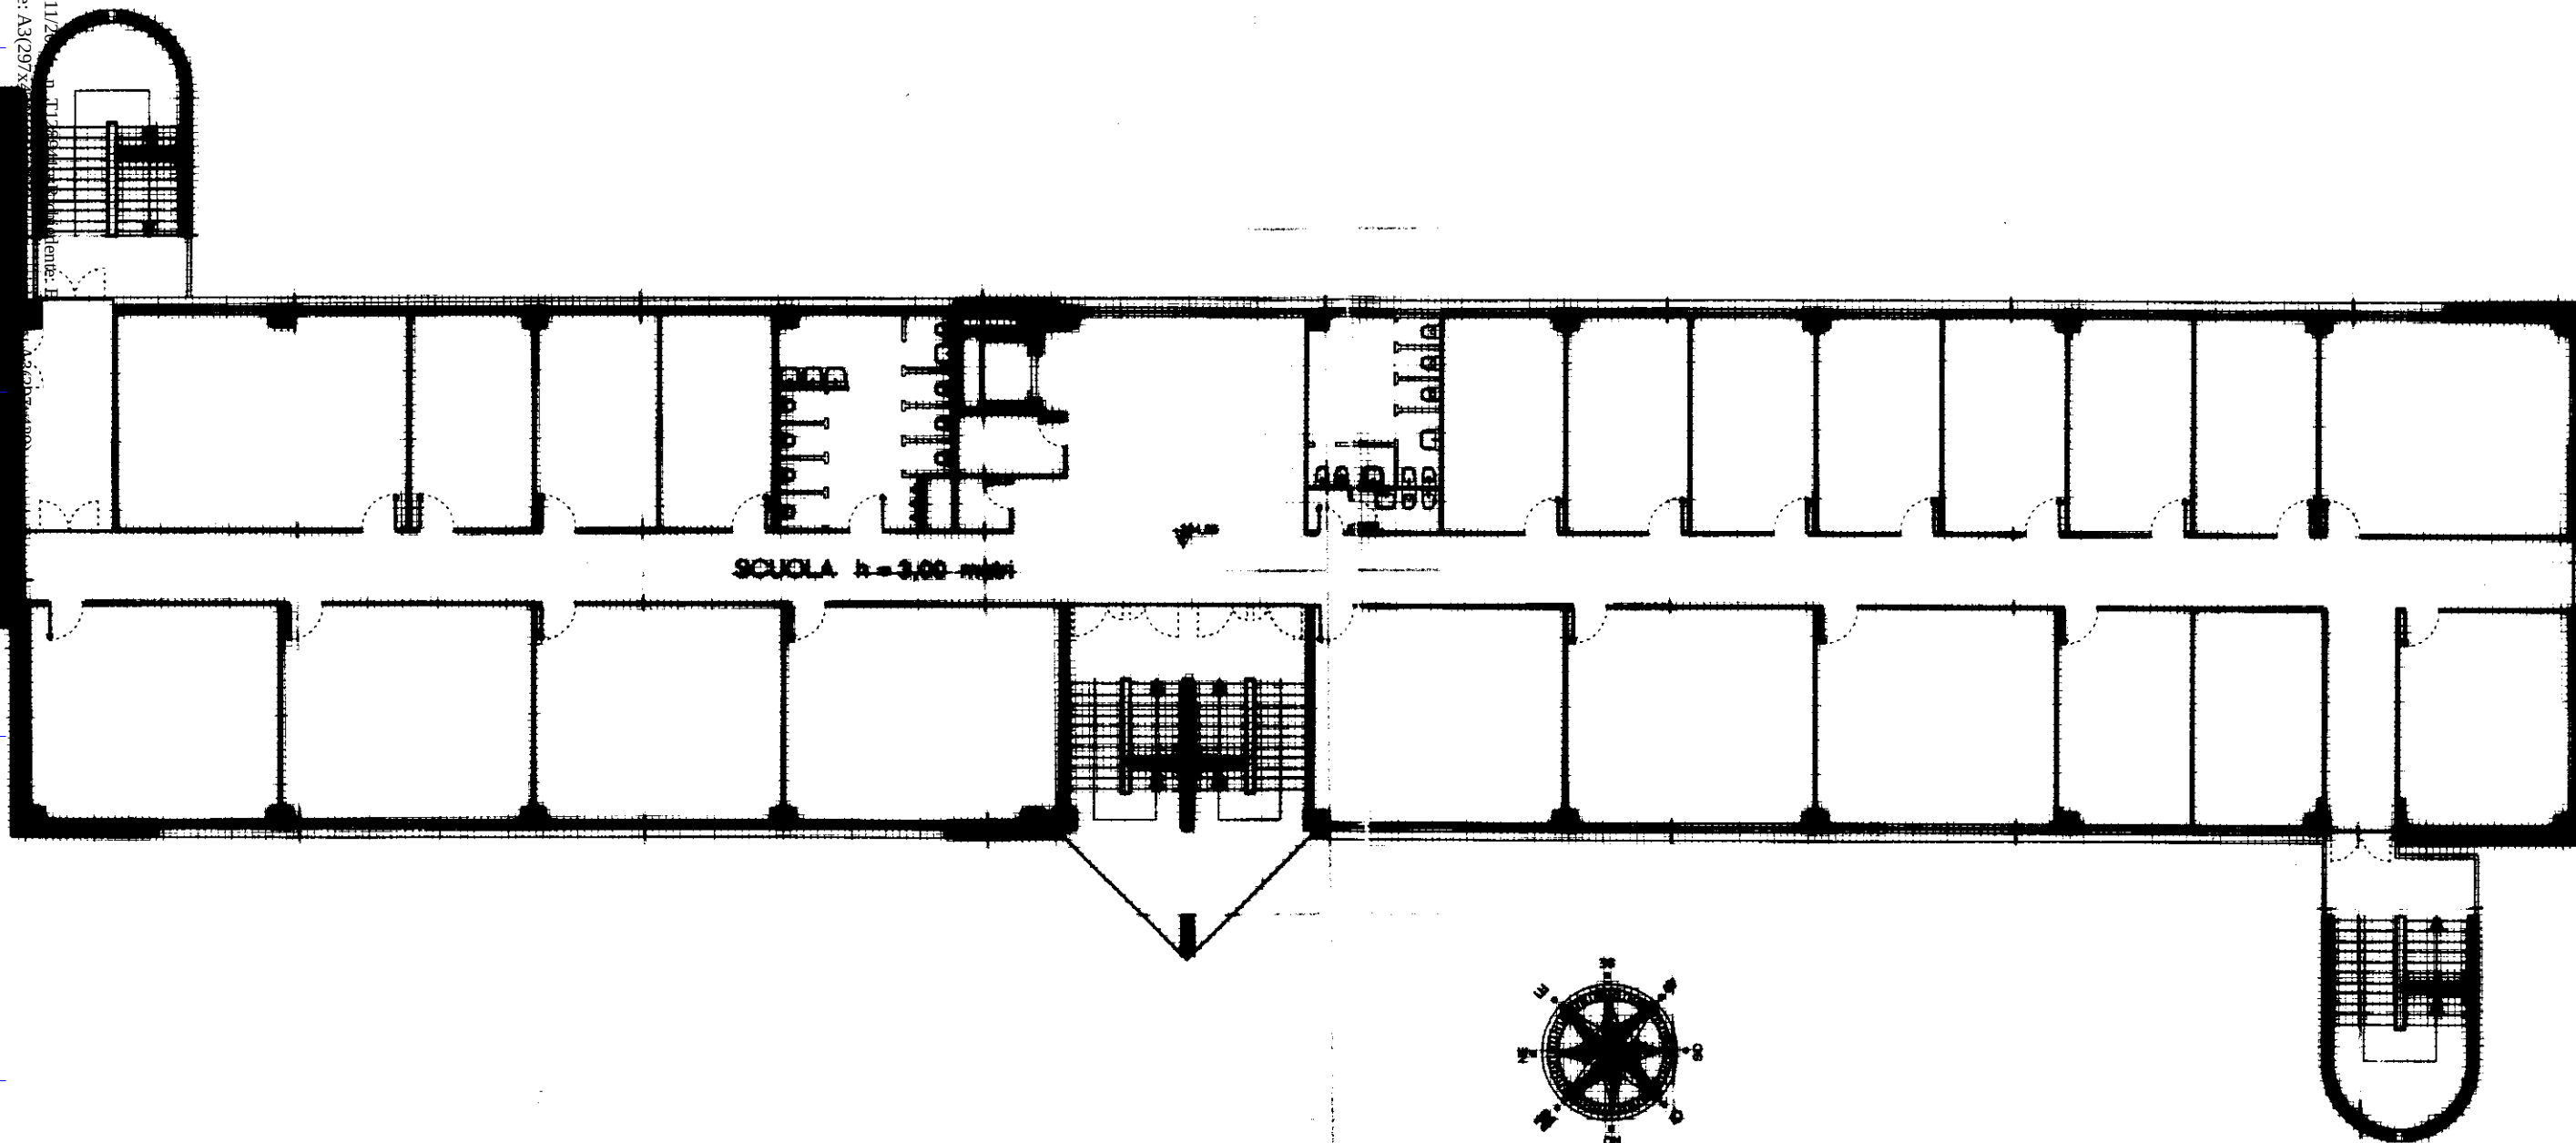


PIANO SECONDO A QUOTA 304,86

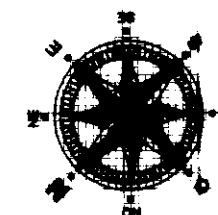

scala 1 : 200



ORIENTAMENTO

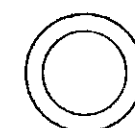

SCALA DI 1:

Dichiarazione di N.C. ☐
Denuncia di variazione ☒

Identificativi catastali
F. 281
n. 7. sub.

Compilata dal **architetto**
Roberto Vergoni
(Titolo, cognome e nome)

Iscritto all'albo degli architetti
della provincia di **Perugia**
data **10.6.1999** Firma **Roberto Vergoni**

RISERVATO ALL'UFFICIO

Data presentazione: 08/07/1999 - Data: 29/11/2024 - n. T128941 - Richiedente:
Totale schede: 14 - Formato di acquisizione: A3(297x420) - Formato stampa richiesto: A3(297x420)
Ultima planimetria in atti

MODULARIO
F. rig. rend. 486




MINISTERO DELLE FINANZE
DIPARTIMENTO DEL TERRITORIO
CATASTO EDILIZIO URBANO (RDL 13-4-1939, n. 652)


MOD. AN (CEU)

LIRE
800


Planimetria di u.i.u. in Comune di **PERUGIA** via **strada S. Sisto - Lacugnano** civ.

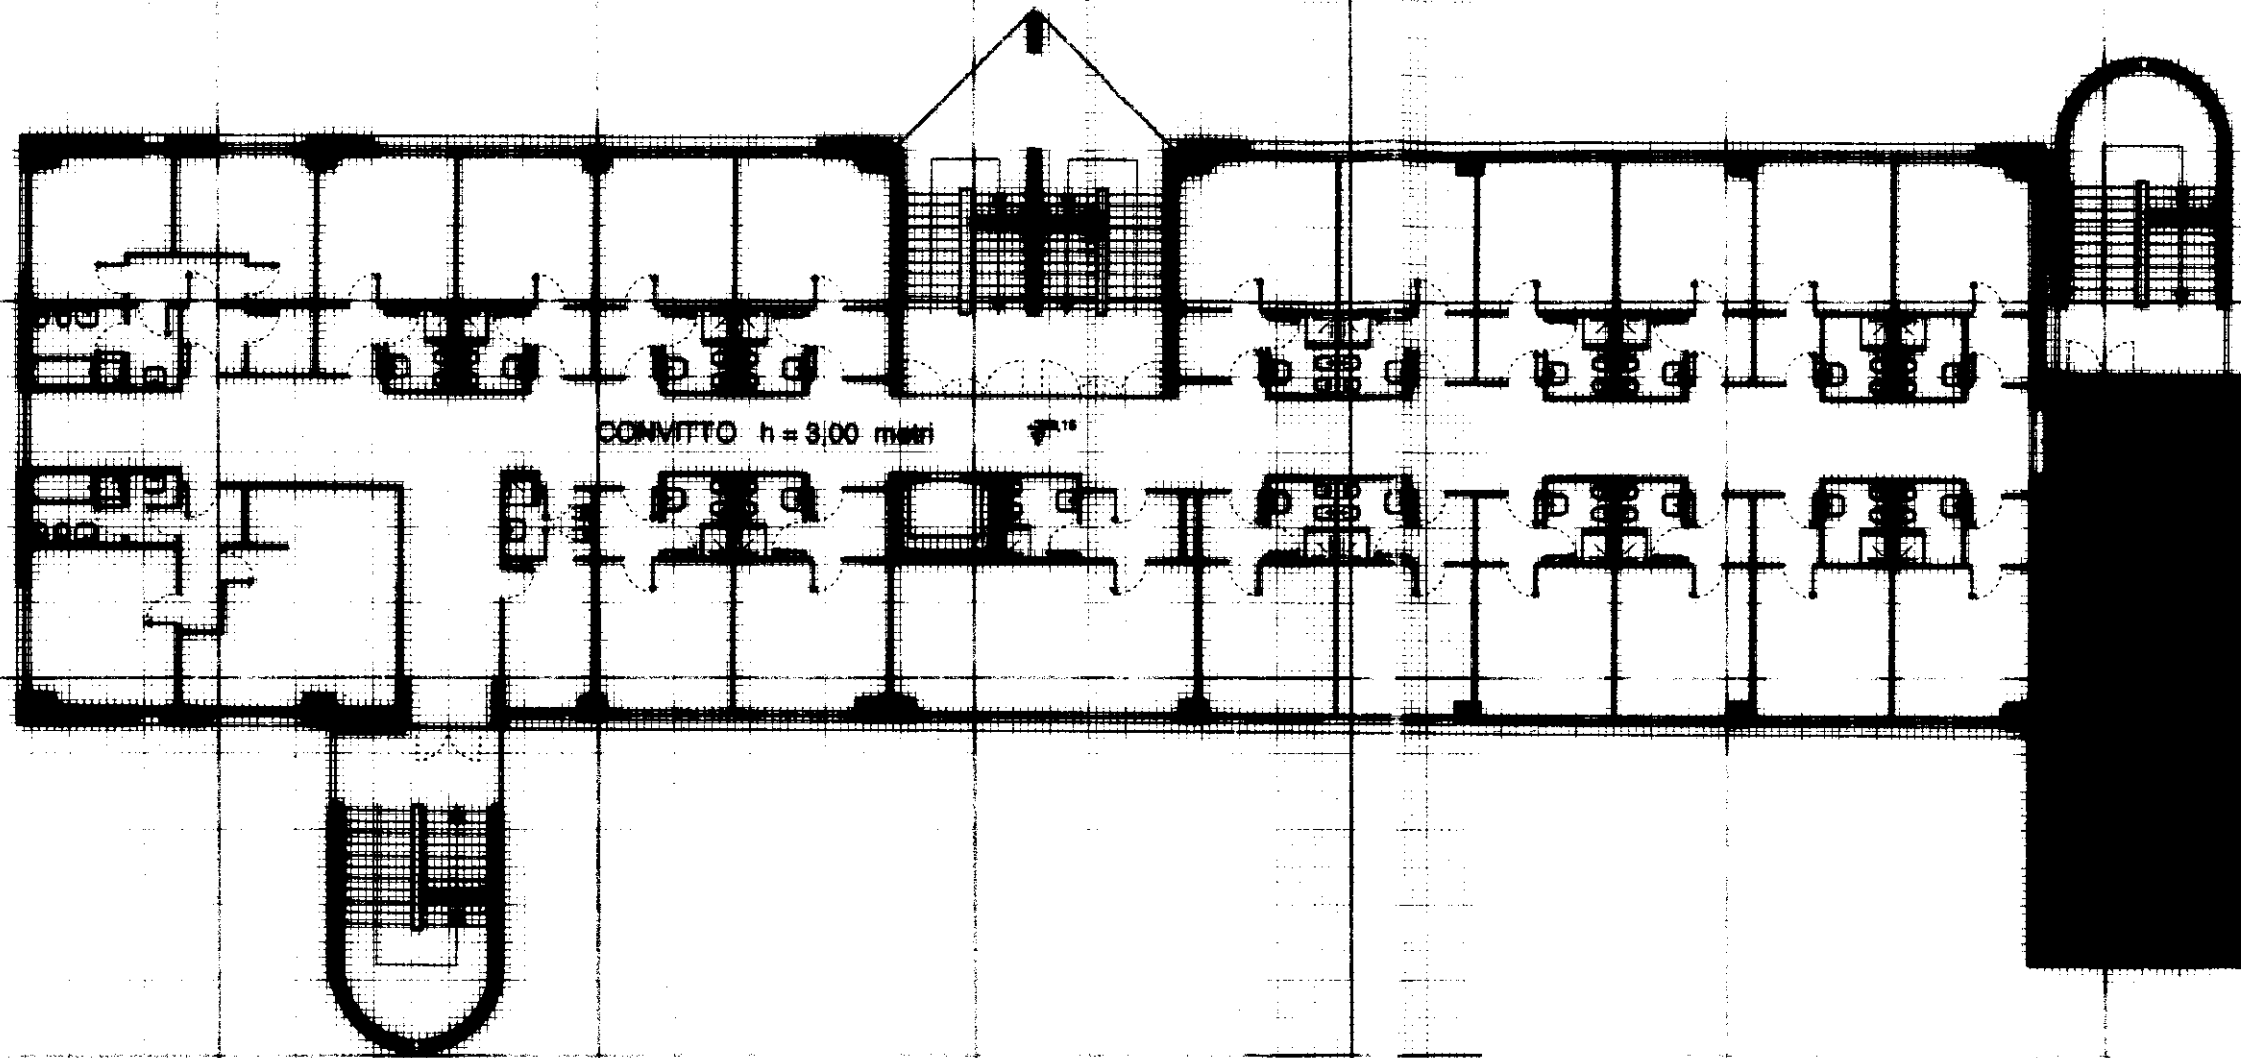

PIANO TERZO A QUOTA 306,15

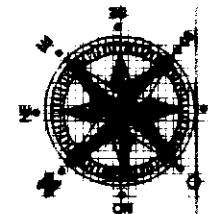

Scala 1 : 200

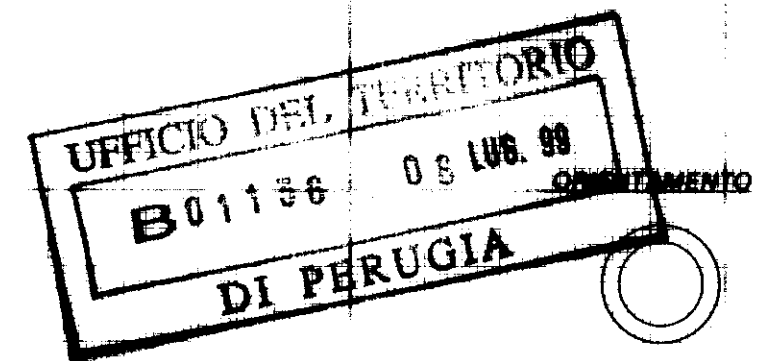

SCALA DI 1:

Dichiarazione di N.C. ☐
Denuncia di variazione ☒

Compilata dal **architetto**
Roberto Vergoni (Titolo, cognome e nome)

RISERVATO ALL'UFFICIO

Identificativi catastali
F. 281
n. 7
m. 506

Iscritto all'albo degli architetti
della provincia di **Perugia**
data **10.6.1999** Firma **[Signature]**

ORDINE DEGLI ARCHITETTI
54 ARCH.
[Signature]

Data presentazione: 08/07/1999 - Data: 29/11/2024 - n. 11/8811/1011 cliente:
Totale schede: 14 - Formato di acquisizione: A3(297x420)
Ultima planimetria in atti

67A/3(297x420)

MODULARIO
F. rig. rend. 498




MINISTERO DELLE FINANZE
DIPARTIMENTO DEL TERRITORIO
CATASTO EDILIZIO URBANO (RDL 13-4-1939, n. 652)


MOD. AN (CEU)

LIRE
800


Planimetria di u.i.u. in Comune di **PERUGIA** via **strada S. Sisto - Lacugnano** civ.

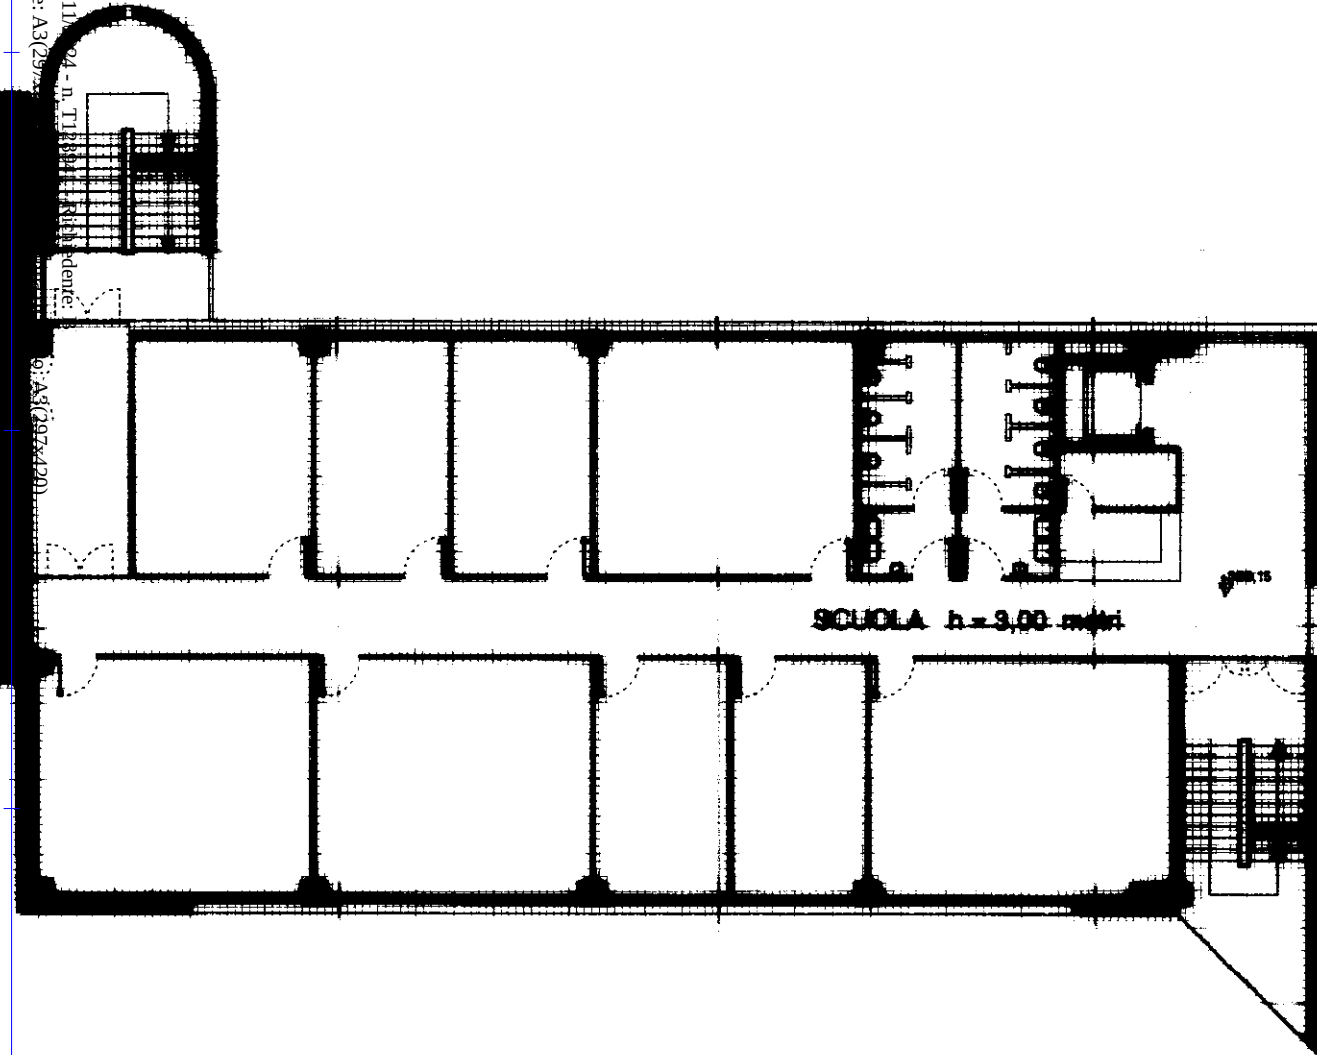

PIANO TERZO A QUOTA 305,15

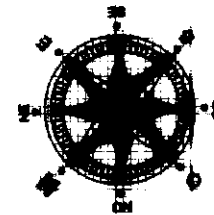

scala 1 : 200

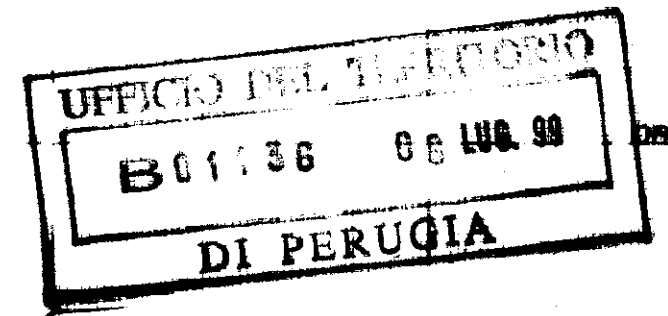

SCALA DI 1:

Dichiarazione di N.C. ☐
Denuncia di variazione ☒

Identificativi catastali
F. **281**
n. **7** **mem. 506**

Compilata dal **architetto**
(Titolo, cognome e nome)
Roberto Vergoni

Iscritto all'albo de **gli architetti**
della provincia di **Perugia** n. **54**
data **10.6.1999** Firma **Roberto Vergoni**

RISERVATO ALL'UFFICIO

MODULARIO
F. rig. rend. 400




MINISTERO DELLE FINANZE
DIPARTIMENTO DEL TERRITORIO
CATASTO EDILIZIO URBANO (RDL 13-4-1939, n. 652)
PERUGIA strada S. Sisto - Lacugnano


MOD. AN (CEU)

LIRE
800


Planimetria di u.i.u. in Comune di via civ.

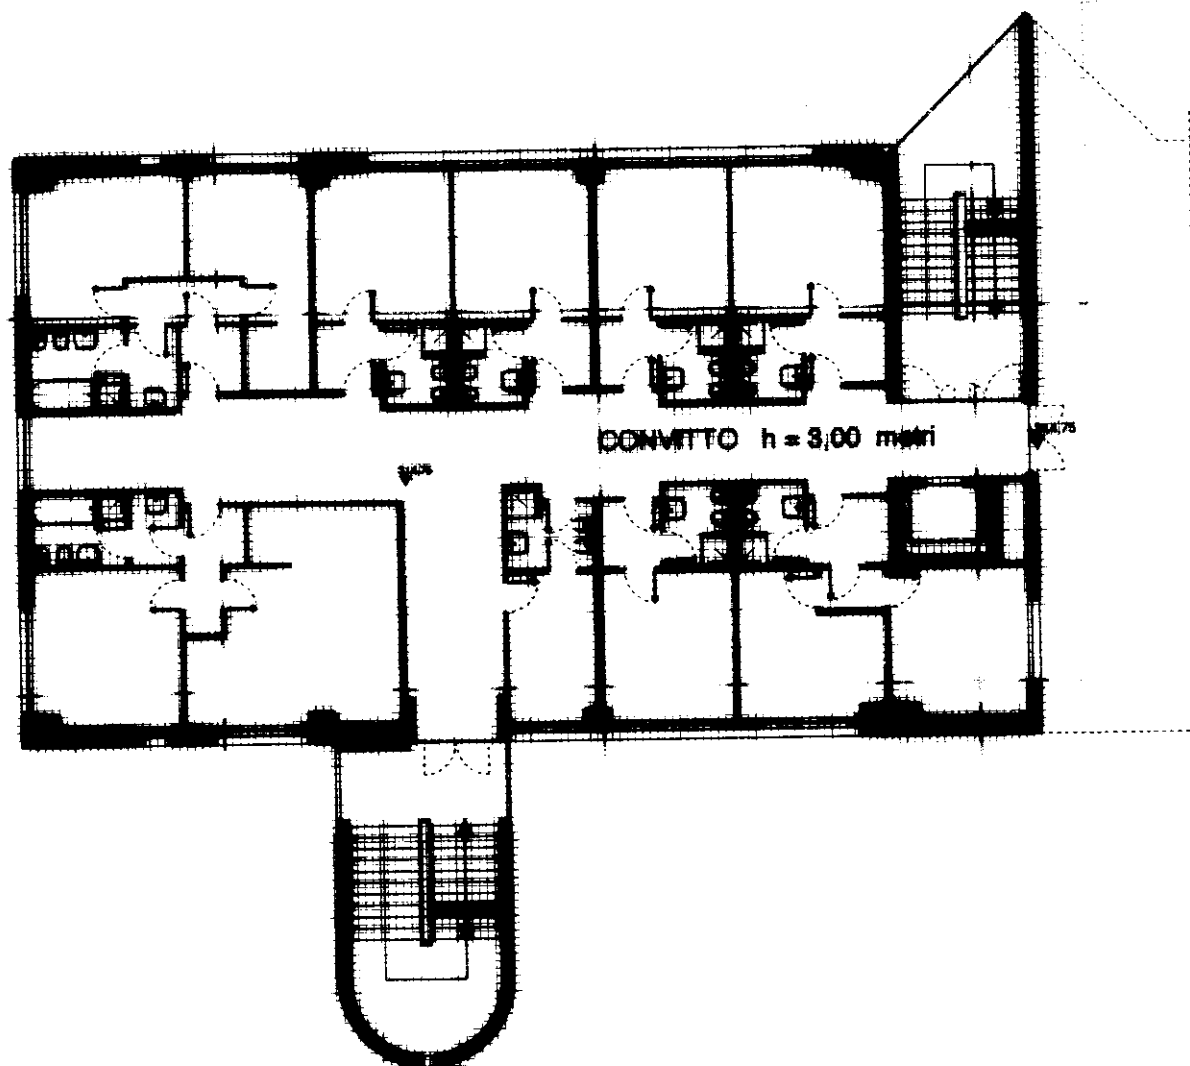


PIANO QUINTO A QUOTA 314,75

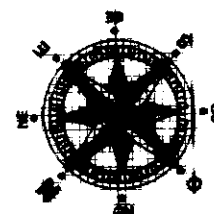

scala 1 : 200

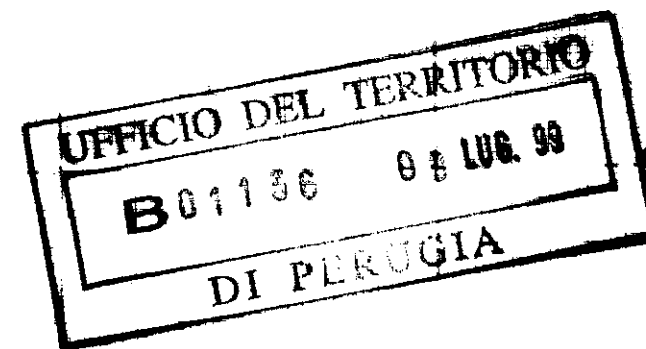

ORIENTAMENTO

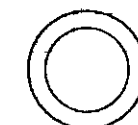

SCALA DI 1:

Dichiarazione di N.C.
Denuncia di variazione

Identificativi catastali
F. 281
n. 7 sub. 01

Compilata dal
Roberto Vergoni
architetto
(solo, cognome e nome)

Iscritto all'albo de
gli architetti
Perugia
della provincia di
10.6.1999
data Firma

ORDINE DEGLI ARCHITETTI
BOTT. ARCH.
ROBERTO LUCIANO VERGONI

RISERVATO ALL'UFFICIO