




Dati dell'immobile:

Indirizzo: Via Luciano Manara, 1 - Milano

Identificativi catastali: Foglio: 439 - Particella: 36 - Subalterno: 8

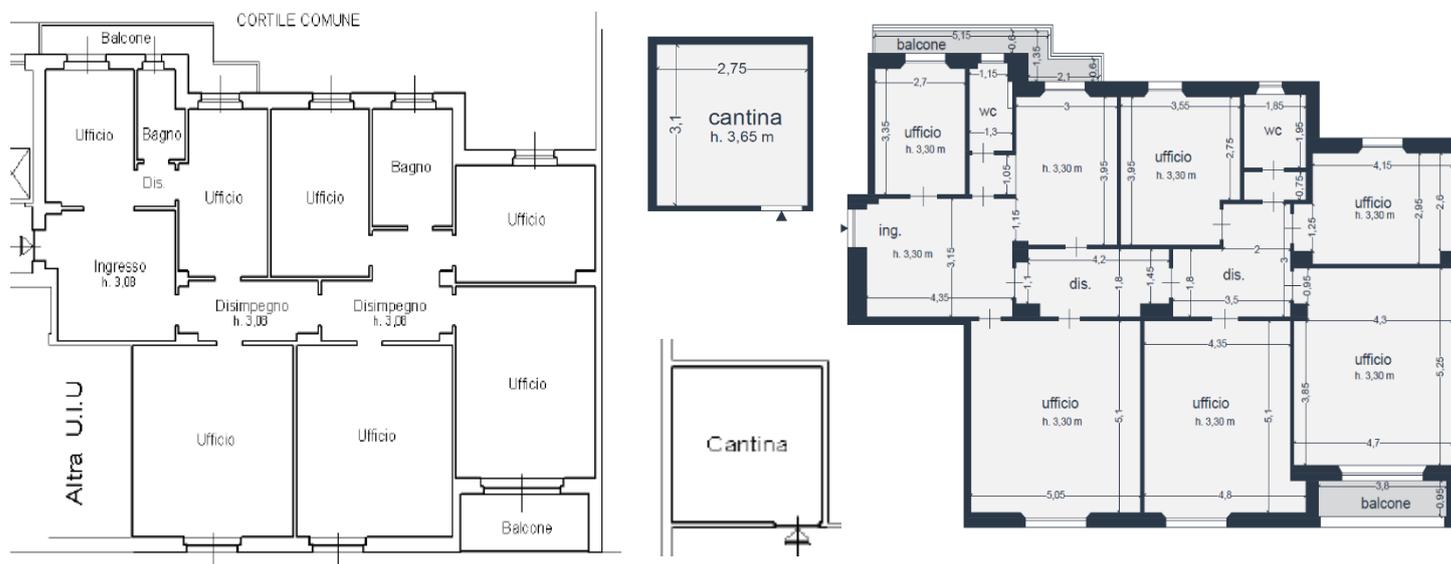

Superficie Netta: 161,80 mq
Superficie Commerciale: 193,05 mq

DIFFORMITÀ

x

SI

NO



Diversa distribuzione degli spazi interni.



Eliminazione parziale di tramezzi e nuova predisposizione dei locali interni;



Nicchie nei muri perimetrali non definiti correttamente rispetto allo stato di fatto.

SANARE



Accesso agli atti (atti di fabbrica); successivamente si potrà definire la pratica edilizia.

PREVENTIVO



€ 300,00 escluso iva.