


Agenzia delle Entrate
CATASTO FABBRICATI
Ufficio Provinciale di
Roma


Dichiarazione protocollo n. RM0279437del 29/04/2015	
Planimetria di u.i.u. in Comune di Roma	
Via Gradisca	civ. 11A
Identificativi Catastali:	Compilata da:
Sezione:	Barbato Massimo
Foglio: 573	Iscritto all'albo:
Particella: 5	Architetti
Subalterno: 504	Prov. Roma
	N. 10744

Scheda n. 1 Scala 1:100

ABITAZIONE
PIANO TERRA
Hmax=3,00m

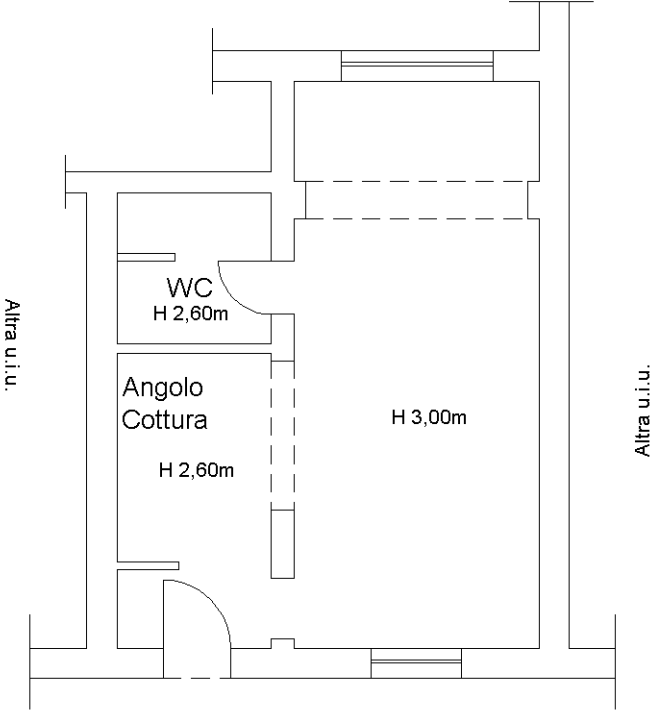

via Gradisca

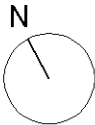

Ultima planimetria in atti

Data: 18/04/2018 - n. T287025 - Richiedente: BTTSVT38A27Z336J

Totale schede: 1 - Formato di acquisizione: A4(210x297) - Formato stampa richiesto: A4(210x297)

Catasto dei Fabbricati - Situazione al 18/04/2018 - Comune di ROMA (H501) - < Foglio: 573 - Particella: 5 - Subalterno: 504 >
VIA GRADISCA n. 11A piano: T;