



Agenzia del Territorio
CATASTO FABBRICATI
Ufficio Provinciale di
Ascoli

ELABORATO PLANIMETRICO	
Compilato da:	
Iscritto all'albo:	
Prov. Ascoli	N. 242


Comune di Monsampolo Del Tronto	Protocollo n. del 28/06/2007
Sezione: Foglio: 3 Particella: 527	Tipo Mappale n. 207393 del 22/06/2007
Dimostrazione grafica dei subalterni	Scala 1 : 500

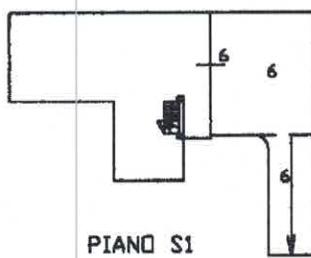


PIANO S1

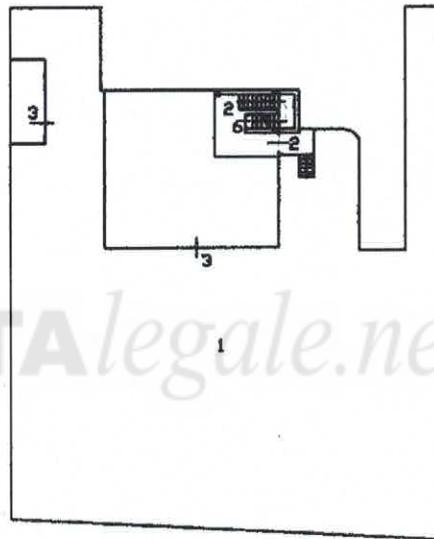

PIANO TERRA

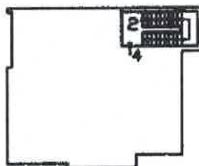

PIANO 1°

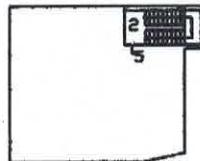

PIANO 2° SOTTOTETTO



Ultima planimetria in atti

Data: 16/05/2023 - n. T426697 - Richiedente: Telematico

Totale schede: 1 - Formato di acquisizione: A4(210x297) - Formato stampa richiesto: A4(210x297) - Fattore di scala non utilizzabile



**Agenzia del Territorio
CATASTO FABBRICATI
Ufficio Provinciale di
Ascoli**

Dichiarazione protocollo n.

28/06/2007

Planimetria di u.i.u. in Comune di Monsampolo Del Tronto

Contrada Sant'egidio

civ. 65

Identificativi Catastali:

Sezione:
Foglio: 3
Particella: 527
Subalterno: 6


Compilata da:
Pierantozzi Clemente
Iscritto all'albo:
Ingegneri

Prov. Ascoli

N. 242

Scheda n. 1

Scala 1:200

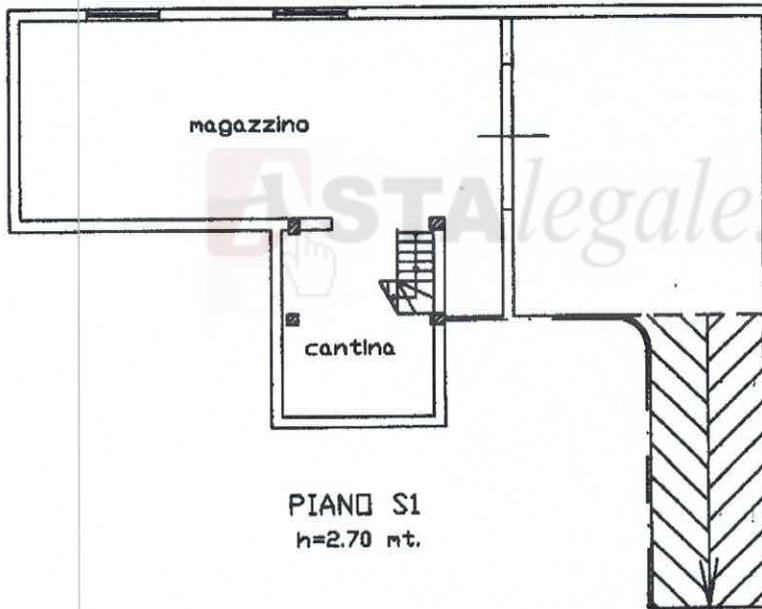

input 01
 Catasto dei Fabbricati - Situazione al 17/05/2023 - Comune di MONSAMPOLO DEL TRONTO(F380) - < Foglio 3 - Particella 527 - Subalterno 6 >
 CONTRADA SANT' EGIDIO n. 65 Piano S1

Ultima planimetria in atti

Data: 17/05/2023 -

chiedente

Totale schede: 1 - Formato di acquisizione: A4(210x297) - Formato stampa richiesto: A4(210x297)

**Agenzia del Territorio
CATASTO FABBRICATI
Ufficio Provinciale di
Ascoli**

Dichiarazione protocollo n. del 28/06/2007

Planimetria di u.i.u. in Comune di Monsampolo Del Tronto

Contrada Sant'egidio

civ. 65

Identificativi Catastali:

Sezione:
Foglio: 3
Particella: 527
Subalterno: 3

Compilata da:

Iscritto all'albo:


Prov. Ascoli

N. 242

Scheda n. 1

Scala 1:200

h=2,70 mt.
fondaco

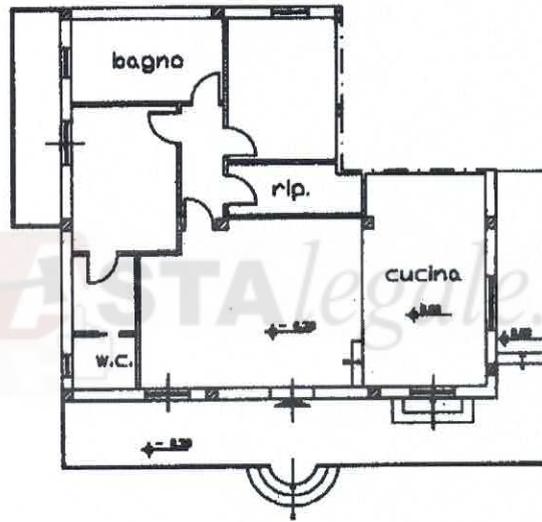

PIANO TERRA
h=2.70 mt.

Catasto dei Fabbricati - Situazione al 17/05/2023 - Comune di MONSAMPOLO DEL TRONTO(F380) - < Foglio 3 - Particella 527 - Subalterno 3 >
CONTRADA SANT' EGIDIO n. 65 Piano T



**Agenzia del Territorio
CATASTO FABBRICATI
Ufficio Provinciale di
Ascoli**

Dichiarazione protocollo n.

del 28/06/2007

Planimetria di u.i.u. in Comune di Monsampolo Del Tronto

Contrada Sant'egidio

civ. 65

Identificativi Catastali:

Sezione:
Foglio: 3
Particella: 527
Subalterno: 4

Compilata da:
Pierantozzi Clemente


Iscritto all'albo:
Ingegneri

Prov. Ascoli

N. 242

Scheda n. 1

Scala 1:200

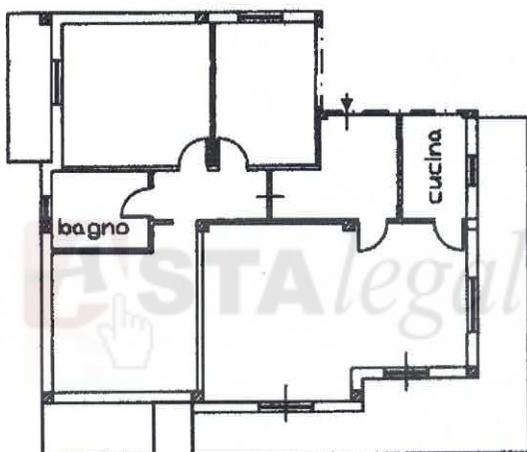

PIANO 1*
h=2.70 mt.




Catasto dei Fabbricati - Situazione al 17/05/2023 - Comune di MONSAMPOLO DEL TRONTO(F380) - < Foglio 3 - Particella 527 - Subalterno 4 >
CONTRADA SANT' EGIDIO n. 65 Piano 1

Ultima planimetria in atti


Data: 17/05/2023 - n


richiedente:

Totale schede: 1 - Formato di acquisizione: A4(210x297) - Formato stampa richiesto: A4(210x297)

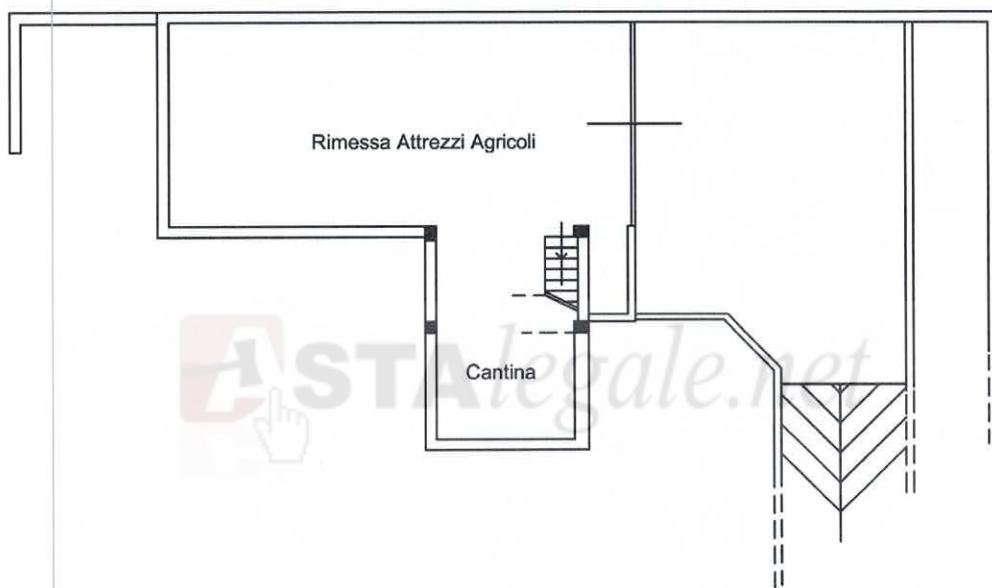



Piano Seminterrato
Sub 6
Scala 1:200

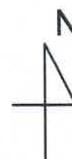

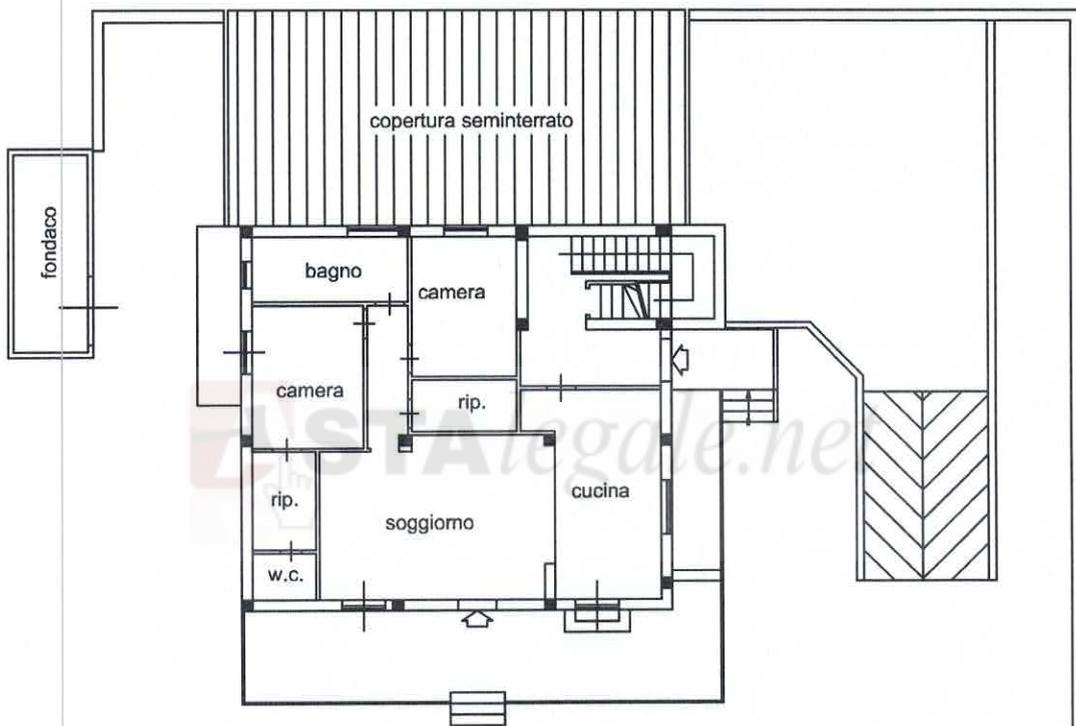


Piano Terra
 Sub 3
 Scala 1:200

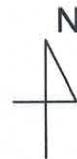


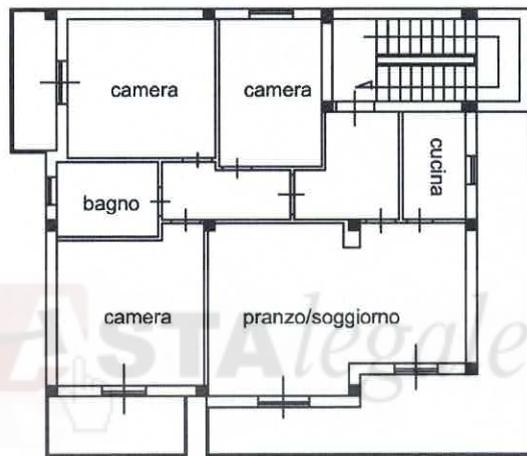

Piano Primo
Sub 4
Scala 1:200

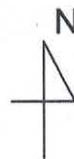

Astalegale.net

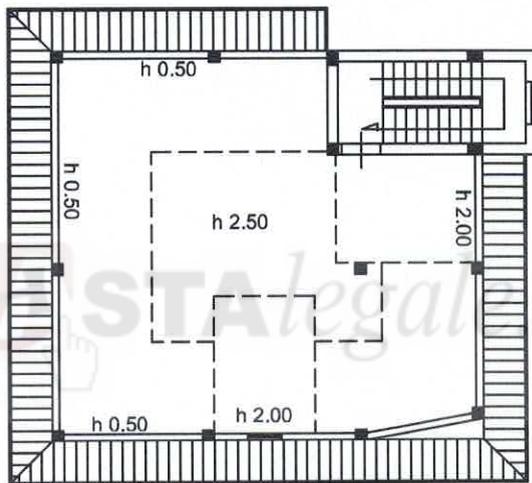

Piano Secondo
Sub 5
Scala 1:200

