

TAVOLA

1

TRIBUNALE di ASCOLI PICENO  
ESECUZIONE IMMOBILIARE N° 16/2023 R.G.E.


*YODA SPV srl*

COMUNE di San Benedetto del Tronto (AP)


Via Enrico De Nicola snc

SCALA 1:500


PIANO TERRA

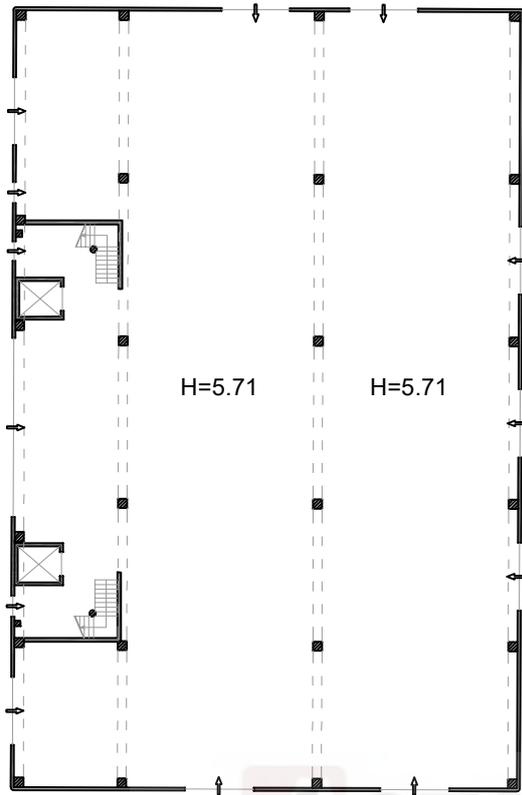

PIANO PRIMO

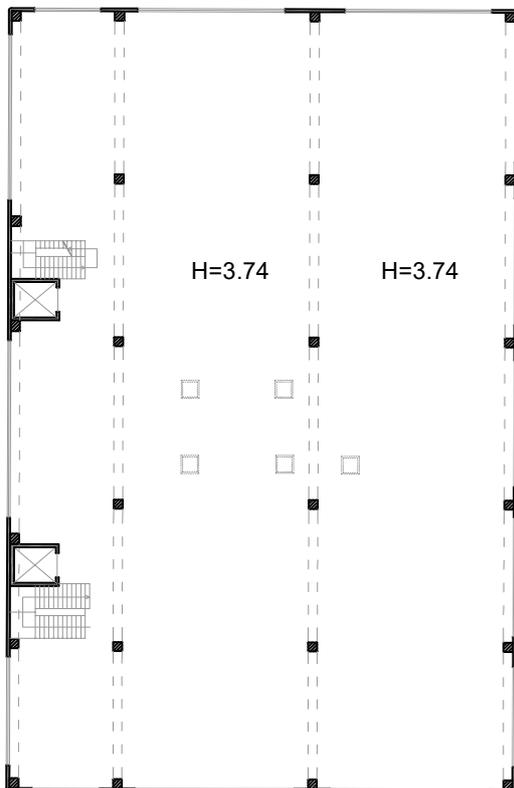

PIANO COPERTURA

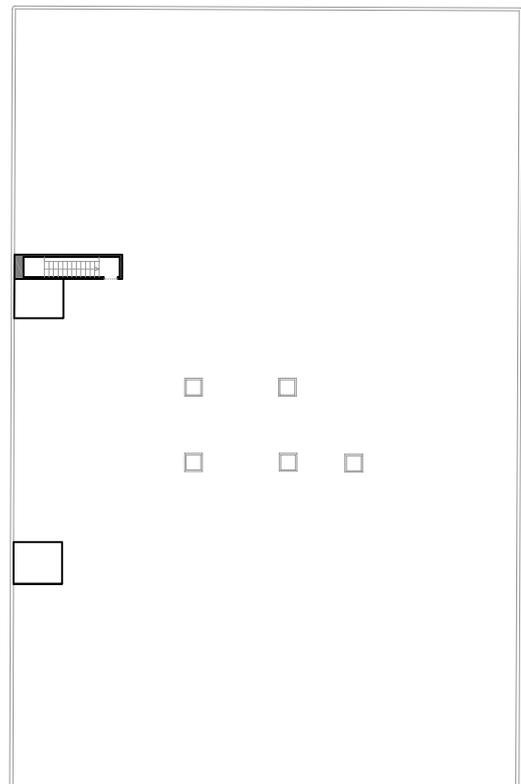

Rilievo del 16/04/2024