

MINISTERO DELLE FINANZE  
DIPARTIMENTO DEL TERRITORIO

MOD.EP/2 \_\_\_ CEU

Ufficio Tecnico Erariale di ASCOLI PICENO




ELABORATO PLANIMETRICO

Pagina 2 di 3

Comune	Foglio	Numero	Tipo mappale n.	del
ASCOLI PICENO	101	133		

DIMOSTRAZIONE GRAFICA DEI SUBALTERNI

scala 1/500

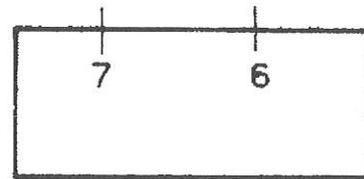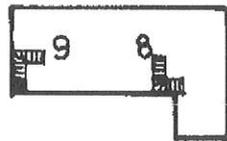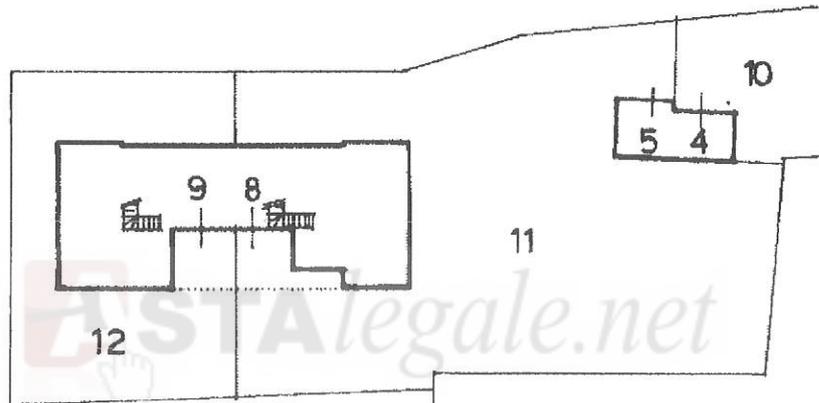

Riservato all'Ufficio Tecnico Erariale

L'operatore

IL TECNICO

Protocollo

35543.00

Sostituisce il precedente mod. E P/2 prot.

Ultima planimetria in atti

Annullato e sostituito dal mod. E P/2 prot.

geom. Egidio Vitelli

Data presentazione:12/06/2000 - Data: 19/05/2016 - n. T308889 - Richiedente: Telematico

Totale schede: 3 - Formato di acquisizione: A4(210x297) - Formato stampa richiesto: A4(210x297) - Fattore di scala non utilizzabile

Catasto dei Fabbricati - Situazione al 19/05/2016 - Comune di ASCOLI PICENO (A462) - < Foglio: 101 - Particella: 133 - Elaborato planimetrico >

Firmato Da: CIOTTI PATRIZIA Emesso Da: ARUBAPEC S.P.A. NG CA 3 Serial#: 2d2cde69754bba055603d7e05cf309

**MINISTERO DELLE FINANZE  
DIPARTIMENTO DEL TERRITORIO**

MOD.EP/1\_\_CEU


**Ufficio Tecnico Erariale di ASCOLI PICENO**

**ELABORATO PLANIMETRICO**

Pagina 1 di 3

**Ubicazione e riferimenti catastali**

<b>Comune</b>	ASCOLI PICENO	<b>C.T.</b>	<b>Fgl.</b>	101	<b>Mapp.</b>	133
<b>Via/Piazza</b>	Via Piagge n.269	<b>C.E.U.</b>	<b>Fgl.</b>	101	<b>Mapp.</b>	133
<b>ESTRATTO DI MAPPA</b>	scala 1/2000	<b>Tipo mappale n.</b>	<b>del</b>			

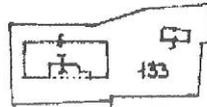

Catasto dei Fabbricati - Situazione al 19/05/2016 - Comune di ASCOLI PICENO (A462) - < Foglio: 101 - Particella: 133 - Elaborato planimetrico >

RISERVATO ALL'UFFICIO TECNICO ERARIALE

L'operatore

IL TECNICO

Protocollo

20543.000

Sostituisce il precedente mod. E P/1 prot.

Ultima planimetria in atti

Annunciato e costituito dal mod. E P/1 prot.

Data presentazione: 12/06/2000 - Data: 19/05/2016 - n. T308889 - Richiedente: Telematico

Totale schede: 3 - Formato di acquisizione: A4(210x297) - Formato stampa richiesto: A4(210x297) - Fattore di scala non utilizzabile



MODULARIO  
a.c.c.n. 487




MINISTERO DELLE FINANZE  
DIPARTIMENTO DEL TERRITORIO  
**CATASTO EDILIZIO URBANO** (RDL 13-4-1939, n. 652)


MOD. BN (CEL)

LIRE  
200

Planimetria di u.i.u. in Comune di ASCOLI PICENO via DELLE PIAGGE civ. 269

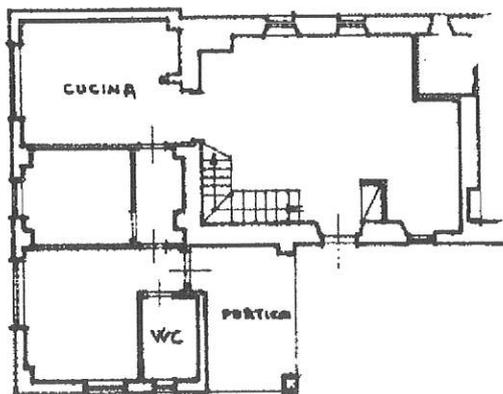

PIANO TERRA h = 2.70 mt

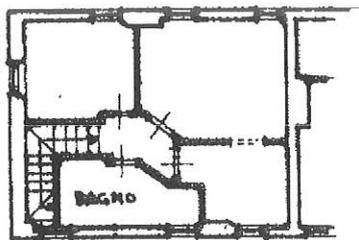

PIANO PRIMO h = 2.70 mt

ORIENTAMENTO



SCALA DI 1:200

Catasto dei Fabbricati - Situazione al 29/12/2015 - Comune di ASCOLI PICENO(A462) - < Foglio: 101 Particella: 133 - Subalterno 9 >

Dichiarazione di N.C.   
Denuncia di variazione

Compilata dal .....  
(Titolo, cognome e nome)

RISERVATO ALL'UFFICIO

200/165

Data presentazione: 28/01/1999 - Data: 29/12/2015 - n. AP0107940 - Richiedente TRIBUNALE DI AP  
Tot. schede: 133 Formato da: A4 (210x297) - P. Att. di scala: 1:1  
data ..... Firm.

28 GEN 1999

Firmato Da: CIOTTI PATRIZIA Emesso Da: ARUBAPEC S.P.A. ING CA 3 Serial#: 2d2cdef69754bba055603d7e05cf309

