
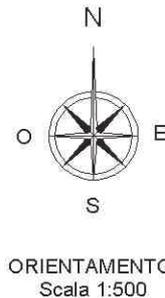


**Agenzia del Territorio  
CATASTO FABBRICATI  
Ufficio Provinciale di  
Ascoli**

ELABORATO PLANIMETRICO	
Compilato da: Ciotti Patrizio	
Iscritto all'albo: Geometri	
Prov. Ascoli	N. 868

Comune di Montalto Delle Marche	Protocollo n. AP0109603 del 29/04/2011
Sezione: Foglio: 17 Particella: 226	Tipo Mappale n. 81850 del 04/04/2011
Dimostrazione grafica dei subalterni	Scala 1 : 500

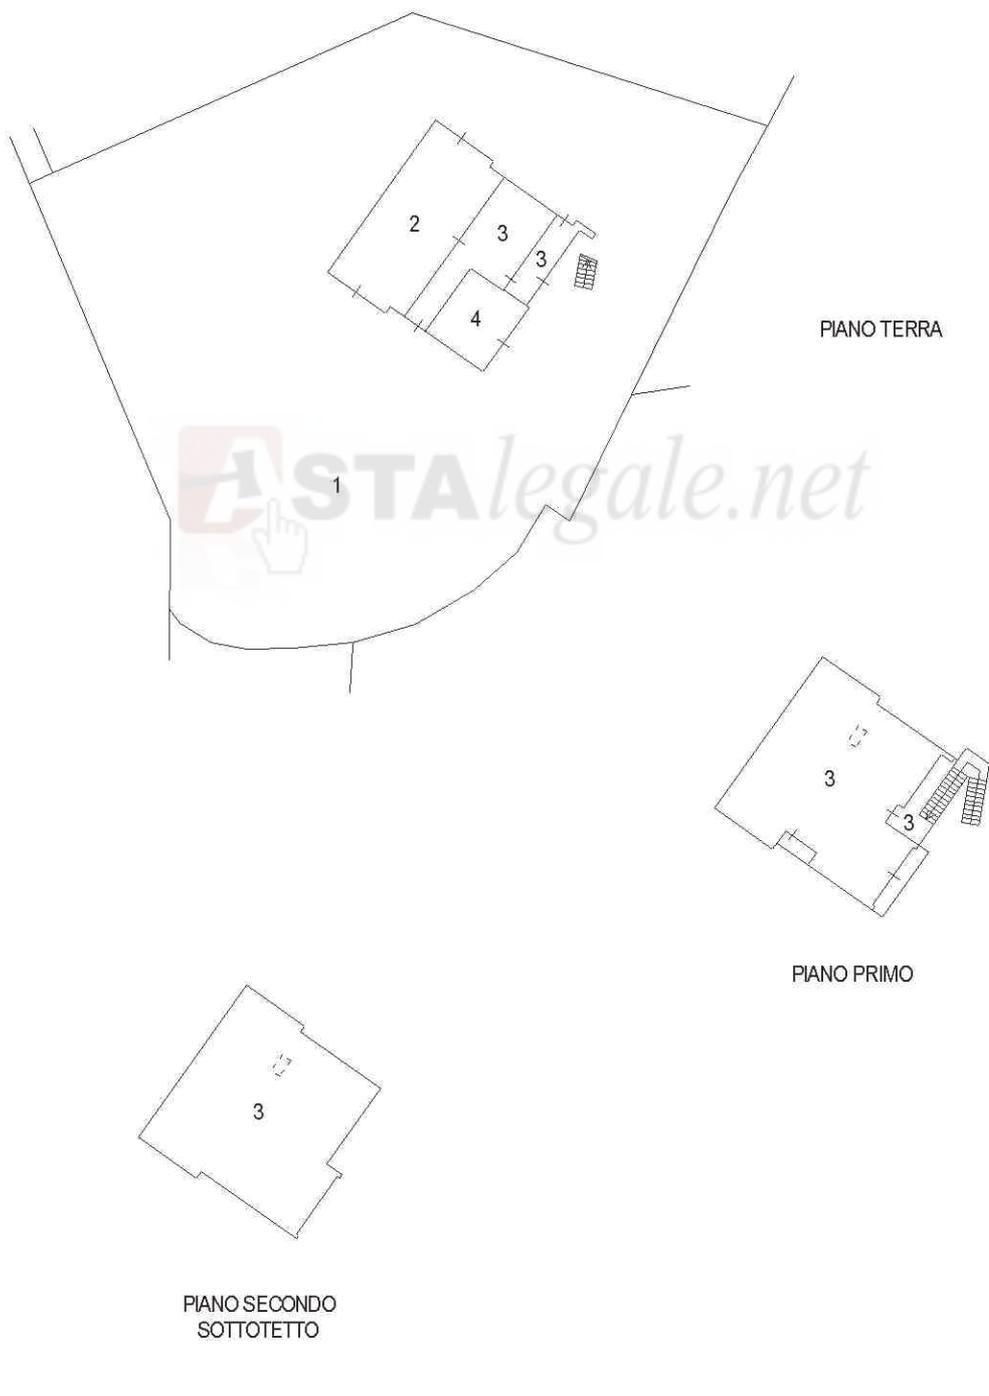

Ultima planimetria in atti

**Agenzia del Territorio  
CATASTO FABBRICATI  
Ufficio Provinciale di  
Ascoli**

Dichiarazione protocollo n. AP0109603 del 29/04/2011

Planimetria di u.i.u. in Comune di Montalto Delle Marche

Contrada Maliscia

civ. 7

Identificativi Catastali:

Sezione:

Foglio: 17

Particella: 226

Subalterno: 2

Compilata da:

Ciotti Patrizio

Iscritto all'albo:


Geometri

Prov. Ascoli


N. 868

Scheda n. 1

Scala 1:200

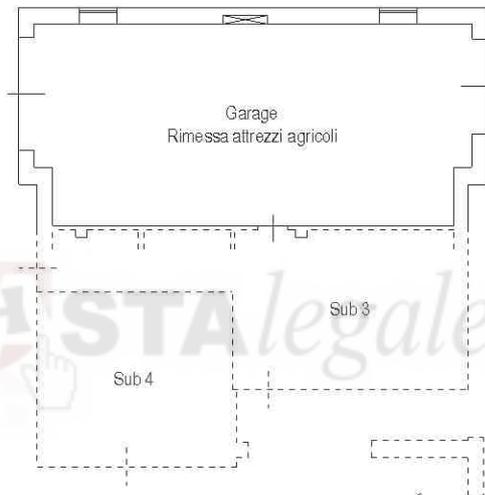

PIANO TERRA  
H = 3,00 m

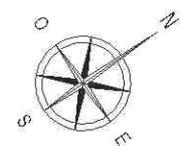

ORIENTAMENTO  
scala 1:200

Ultima planimetria in atti

Data: 11/09/2024 - n. T385244 - Richiedente: NGLBBR73A51A462Q

Totale schede: 1 - Formato di acquisizione: A4(210x297) - Formato stampa richiesto: A4(210x297)

Catasto dei Fabbricati - Situazione al 11/09/2024 - Comune di MONTALTO DELLE MARCHE(F415) - < Foglio 17 - Particella 226 - Subalterno 2 >

Firmato D6:00XPRVD7A1MAURSC0EAnss5cfDm0ARUBAPEC S.P.A. NG CA 3 Serial#: 1a6fed29bb14cff1b8ea1abebd41095c

Dichiarazione protocollo n. AP0109603 del 29/04/2011

Planimetria di u.i.u. in Comune di Montalto Delle Marche  
Contrada Maliscia

civ. 7


**Agenzia del Territorio  
CATASTO FABBRICATI  
Ufficio Provinciale di  
Ascoli**

Scheda n. 1      Scala 1:200


Identificativi Catastali:  
Sezione:  
Foglio: 17  
Particella: 226  
Subalterno: 3

Compilata da:  
Ciotti Patrizio  
Iscritto all'albo:  
Geometri  
Prov. Ascoli


N. 868

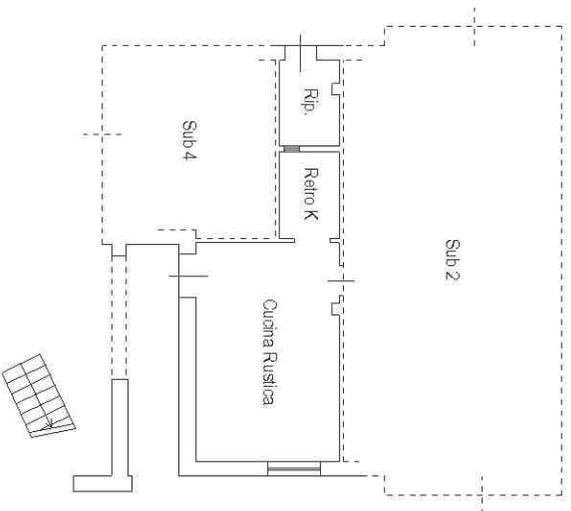


**PANO TERRA**  
H = 2,95 m

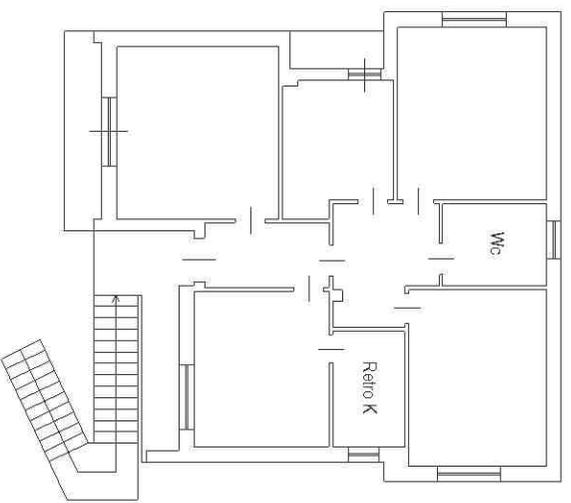

**PANO PRIMO**  
H = 2,90 m

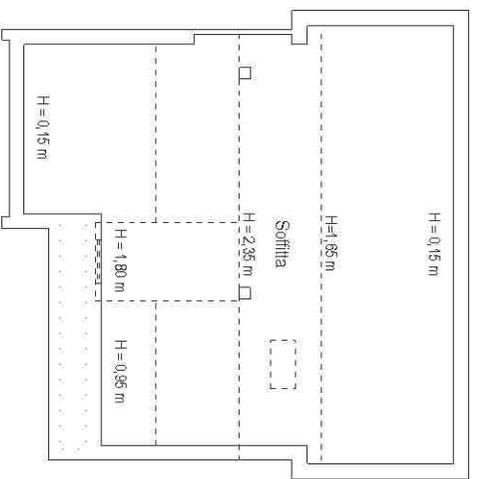

**PANO SECONDO**

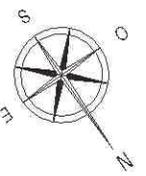

**ORIENTAMENTO**  
scala 1:200

Ultima planimetria in atti

Data: 11/09/2024 - n. T385245 - Richiedente: NGLBBR73A51A462Q

Totale schede: 1 - Formato di acquisizione: A4(210x297) - Formato stampa richiesto: A4(210x297)

**Agenzia del Territorio  
CATASTO FABBRICATI  
Ufficio Provinciale di  
Ascoli**

Dichiarazione protocollo n. AP0109603 del 29/04/2011

Planimetria di u.i.u. in Comune di Montalto Delle Marche

Contrada Maliscia

civ. 7

Identificativi Catastali:

Sezione:  
Foglio: 17  
Particella: 226  
Subalterno: 4

Compilata da:  
Ciotti Patrizio


Iscritto all'albo:  
Geometri

Prov. Ascoli


N. 868

Scheda n. 1

Scala 1:200

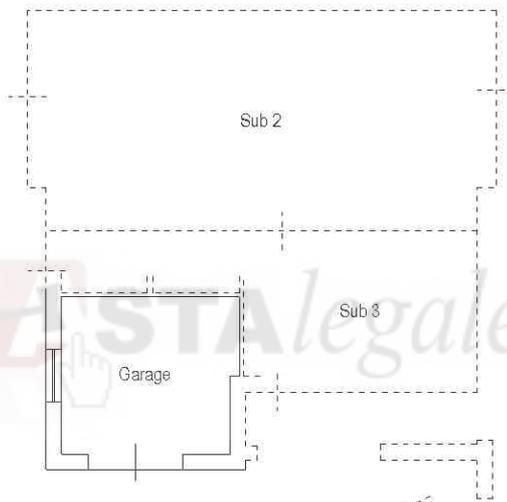

PIANO TERRA  
H=3,00 m

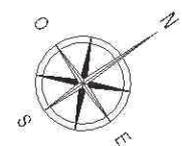

ORIENTAMENTO  
scala 1:200

Ultima planimetria in atti