


Agenzia del Territorio CATASTO FABBRICATI Ufficio Provinciale di Ascoli	Dichiarazione protocollo n. AP0191003 del 07/06/2007	
	Planimetria di u.i.u. in Comune di Maltignano Via Sacconi civ. SNC	
Scheda n. 1 Scala 1:200	Identificativi Catastali:	Compilata da:
	Sezione:	Iscritto all'albo:
	Foglio: 7	Geometri
	Particella: 730	Prov. Ascoli N. 673
Subalterno:		

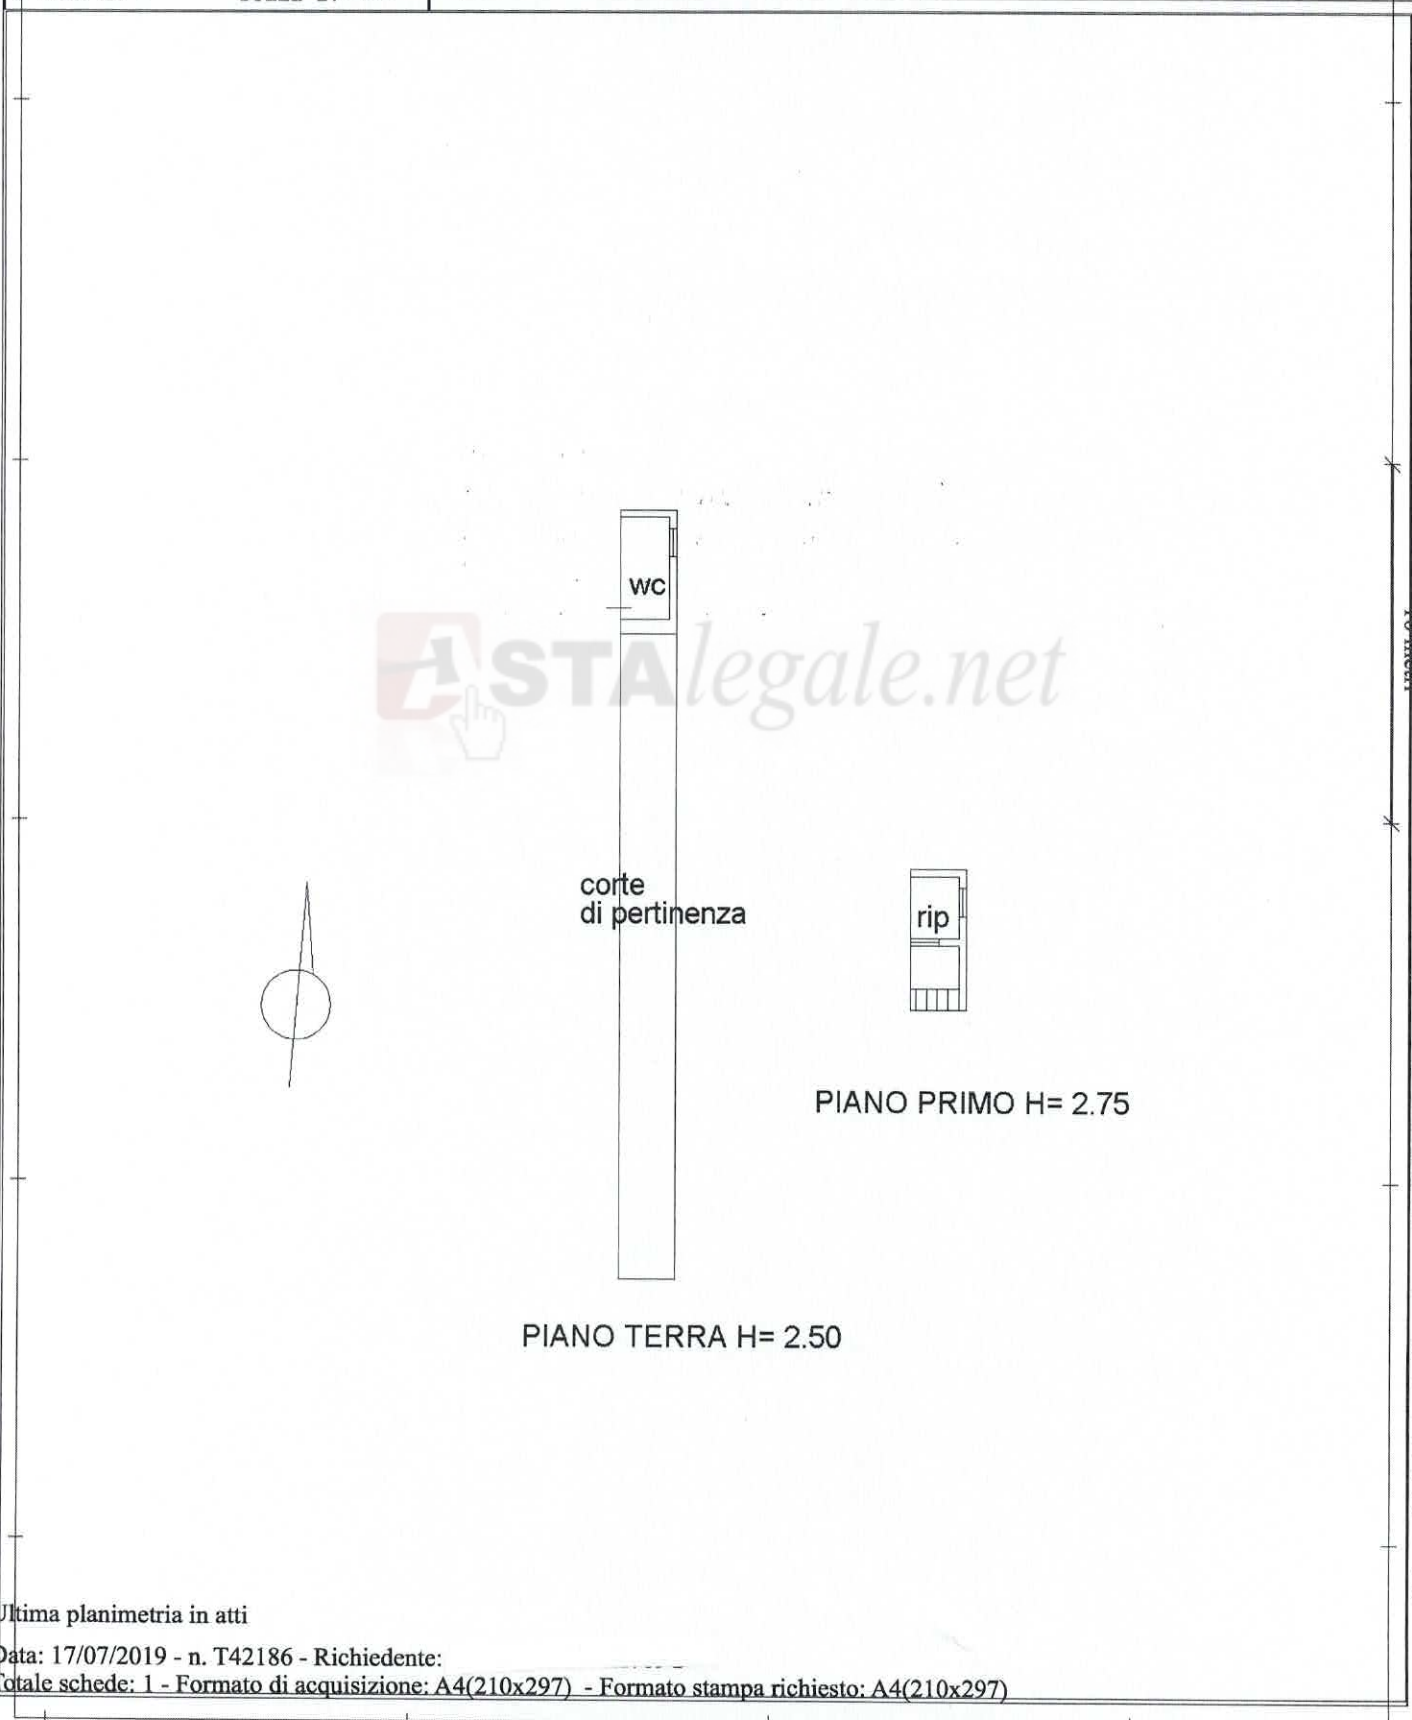

Catasto dei Fabbricati - Situazione al 17/07/2019 - Comune di MALTIGNANO (E868) - < Foglio: 7 - Particella: 730 - Subalterno: 0 >
Firmato DA: **17/07/2019 15:11:11** **ASTAlegale.net** **3fe262b966c8ff1fba8a8426da207d3**

