

**Agenzia delle Entrate  
CATASTO FABBRICATI  
Ufficio Provinciale di  
Enna**

Dichiarazione protocollo n. EN0023050 del 05/06/2024

Comune di Valguarnera Caropepe

Via Della Stazione

civ. 4

Identificativi Catastali:

Sezione:

Foglio: 12

Particella: 266

Subalterno: 2

Compilata da:  
Fonte Alberto

Iscritto all'albo:  
Ingegneri


Prov. Enna

N. 373

Planimetria


Scheda n. 1

Scala 1:200

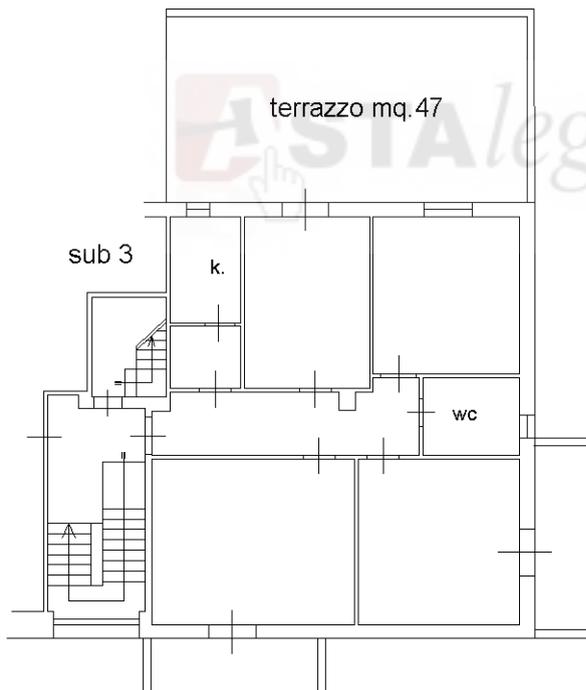

Piano Primo  
h=3.00

Via Della Stazione

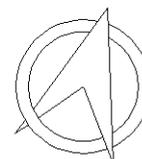

Ultima planimetria in atti