

**Agenzia delle Entrate
CATASTO FABBRICATI
Ufficio Provinciale di
Enna**

Dichiarazione protocollo n. EN0022766 del 04/06/2024

Comune di Valguarnera Caropepe

Via Della Stazione

civ. 4

Identificativi Catastali:

Sezione:

Foglio: 12

Particella: 266

Subalterno: 3

Compilata da:
Fonte Alberto

Iscritto all'albo:
Ingegneri


Prov. Enna

N. 373

Planimetria


Scheda n. 1

Scala 1:200

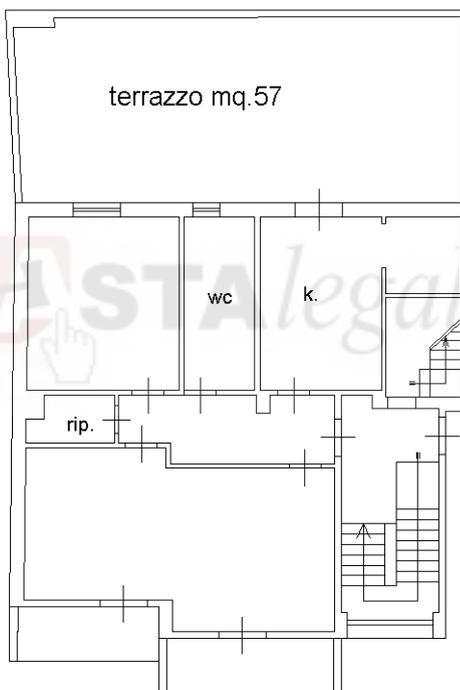

Piano Primo
h=3.00

Via Della Stazione

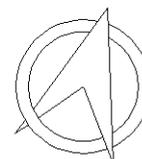

Ultima planimetria in atti