

IMMOBILE UBICATO IN VIA DELLA STAZIONE

SUPERFICIE LORDA mq. 609,30

SUPERFICIE NETTA mq. 551,50

PORZIONE DELLA PART. 254 INTESTATA ALL'ENTE FERROVIE DELLO STATO

CORTILE PERTINENZIALE (stato di fatto) mq. 109,00

SALA TAGLIO
mq. 426,70

SMISTAMENTO
TAGLIO

MAGAZZINO
MATERIE PRIME
mq. 70,40

INGRESSO
mq. 24,80

mq. 7,50

mq. 8,50
WC

mq. 9,80
WC

1,80

2,00

LA PORZIONE DELLA PART. 254 INTESTATA ALL'ENTE FERROVIE DELLO STATO
NON E' IN DIRITTO TRASFERIBILE

PIANO TERRA

H (d'imposta) mt. 4,85 -- H (max) non rilevabile

FOGLIO 12 -- PART. 23 -- CAT. D/7

CALCOLO SUPERFICIE COMMERCIALE	
SUPERFICIE LORDA	mq. 609,30
CORTILE 10%	mq. 10,90
TOTALE SUP. COMMERCIALE	mq. 620,20


SCALA 1:200

ALLEGATO 2/A

IMMOBILE UBICATO IN VIA DELLA STAZIONE

SUPERFICIE LORDA mq. 265,85
 SUPERFICIE NETTA mq. 237,70

PORZIONE DELLA PART. 254 INTESTATA ALL'ENTE FERROVIE DELLO STATO
 CORTILE (stato di fatto) mq. 112,00
 PART. 25 INTESTATA A:
 CALAMERA GAETANO
 CAMINITI GIUSEPPA
 mq. 4,70
 LOCALE ABUSIVO NON SANABILE

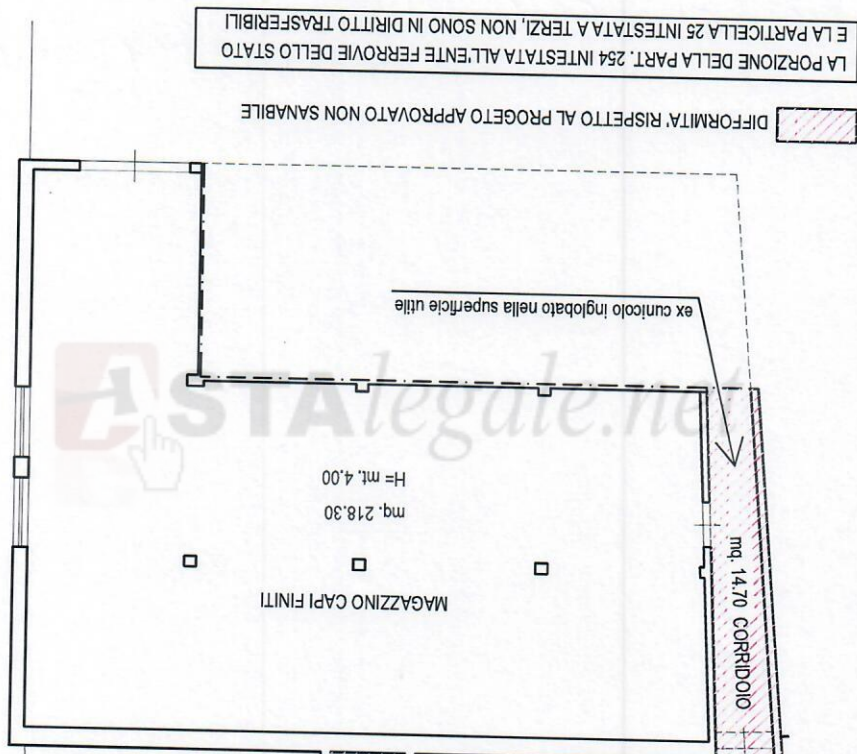

CALCOLO SUPERFICIE COMMERCIALE	
SUPERFICIE LORDA	mq. 265,85
VERDE 10%	mq. 11,20
DEDUZIONE SUP. DIFFORMITA'	mq. 19,40
TOTALE SUP. COMMERCIALE	mq. 257,65

H = mt. 4,00

PIANO TERRA

FOGLIO 12 -- PART. 266 -- SUB 1 -- CAT. C/2

SCALA 1:200

ALLEGATO 2/B