

Ultima planimetria in atti

Agenzia delle Entrate
CATASTO FABBRICATI
 Ufficio provinciale di
 Parma

Dichiarazione protocollo n. PR0194702 del 06/09/2019
 Comune di Polesine Zibello
 Strada Del Bruzzo (santa Croce)

civ. 3

Identificativi Catastali:
 Sezione: 1
 Foglio: 22
 Particella: 114
 Subalterno: 6



Compilata da:
 Bocchi Carlo
 Iscritto all'albo:
 Geometri
 Prov. Parma
 N. 01893

Scheda 1: 200

PIANO SECONDO

PIANO PRIMO

PIANO TERRA

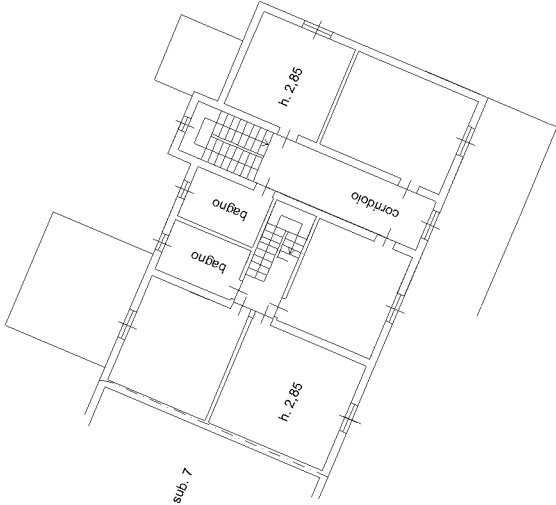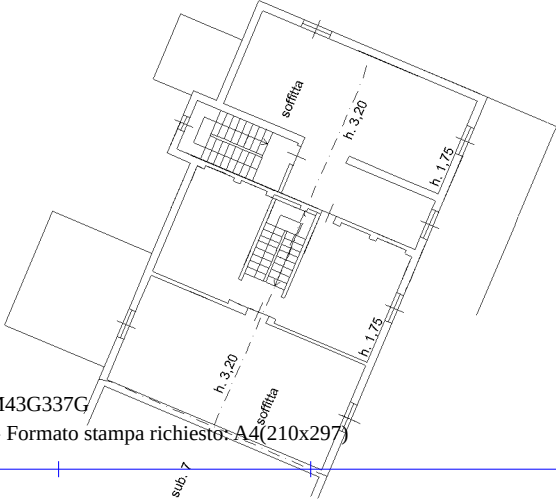

Agenzia delle Entrate
CATASTO FABBRICATI
Ufficio provinciale di
Parma

Dichiarazione protocollo n. PR0195012 del 09/09/2019
Comune di Polesine Zibello
Strada Del Bruzzo (santa Croce)


Identificativi Catastali:	Compilata da:
Sezione: 1	Bocchi Carlo
Foglio: 22	Iscritto all'albo:
Particella: 114	Geometri
Subalterno: 7	Prov. Parma

Scheda 1: 200

Scala 1: 200

PIANO PRIMO

PIANO TERRA

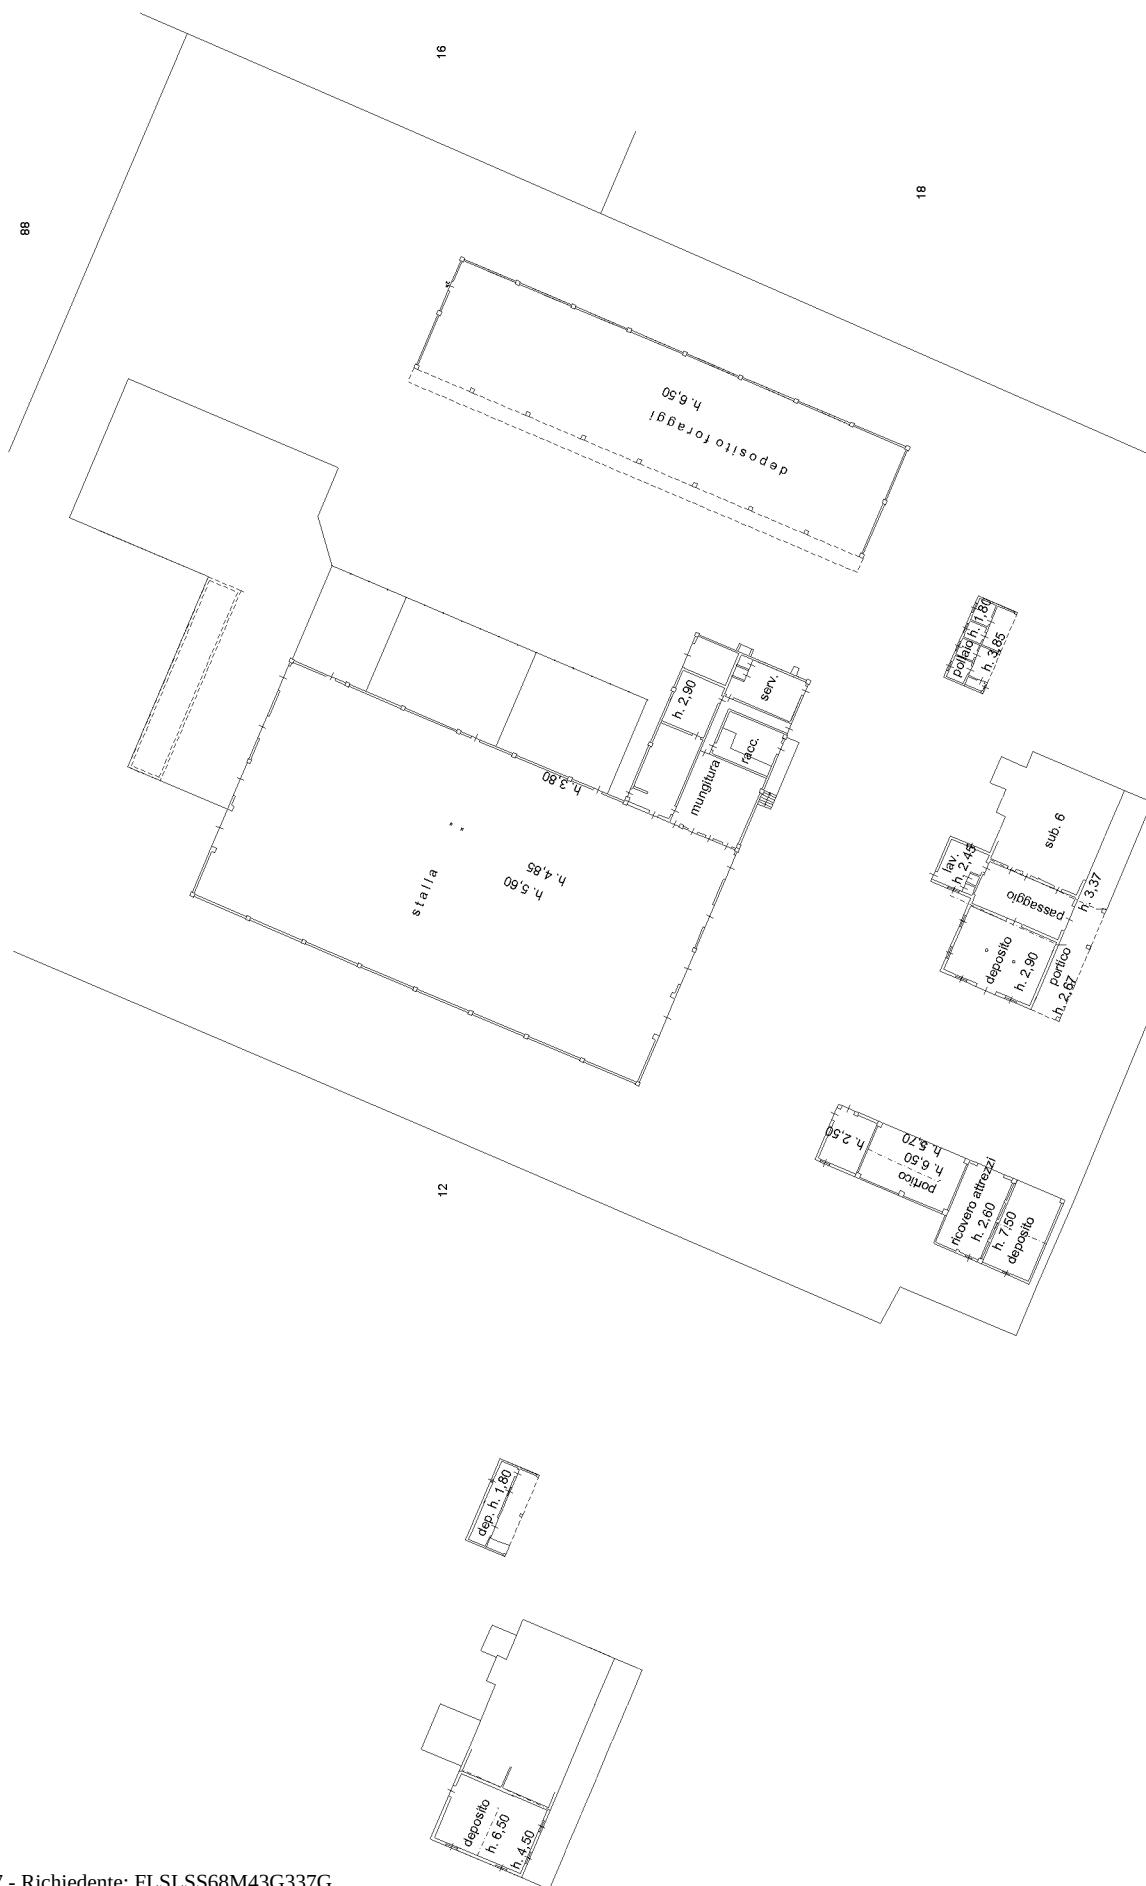

10 metri

Catasto dei Fabbricati - Situazione al 02/10/2024 - Comune di POLESINE ZIBELLO(M367) - < Sez. urbana 001 - Foglio 22 - Particella 114 - Subalterno 7 >

STRADA DEL BRUZZO n. 3 Piano T-1

Agenzia del Territorio
CATASTO FABBRICATI
Ufficio Provinciale di
Parma

Dichiarazione protocollo n. PR0162246 del 05/11/2013

Planimetria di u.i.u. in Comune di Polesine Parmense

Strada Del Bruzzo (santa Croce)

civ. 1

Identificativi Catastali:

Sezione:

Foglio: 22

Particella: 115

Subalterno:

Compilata da:

Bocchi Carlo

Iscritto all'albo:

Geometri


Prov. Parma

N. 01893


Scheda n. 1

Scala 1:500

PIANO SECONDO

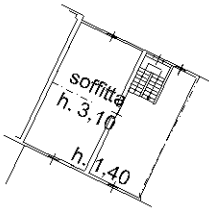

PIANO PRIMO

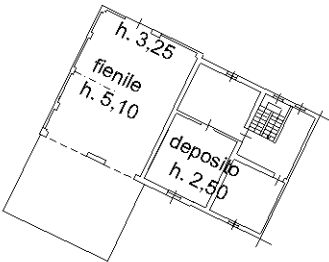

PIANO TERRA




20

68

Ultima planimetria in atti



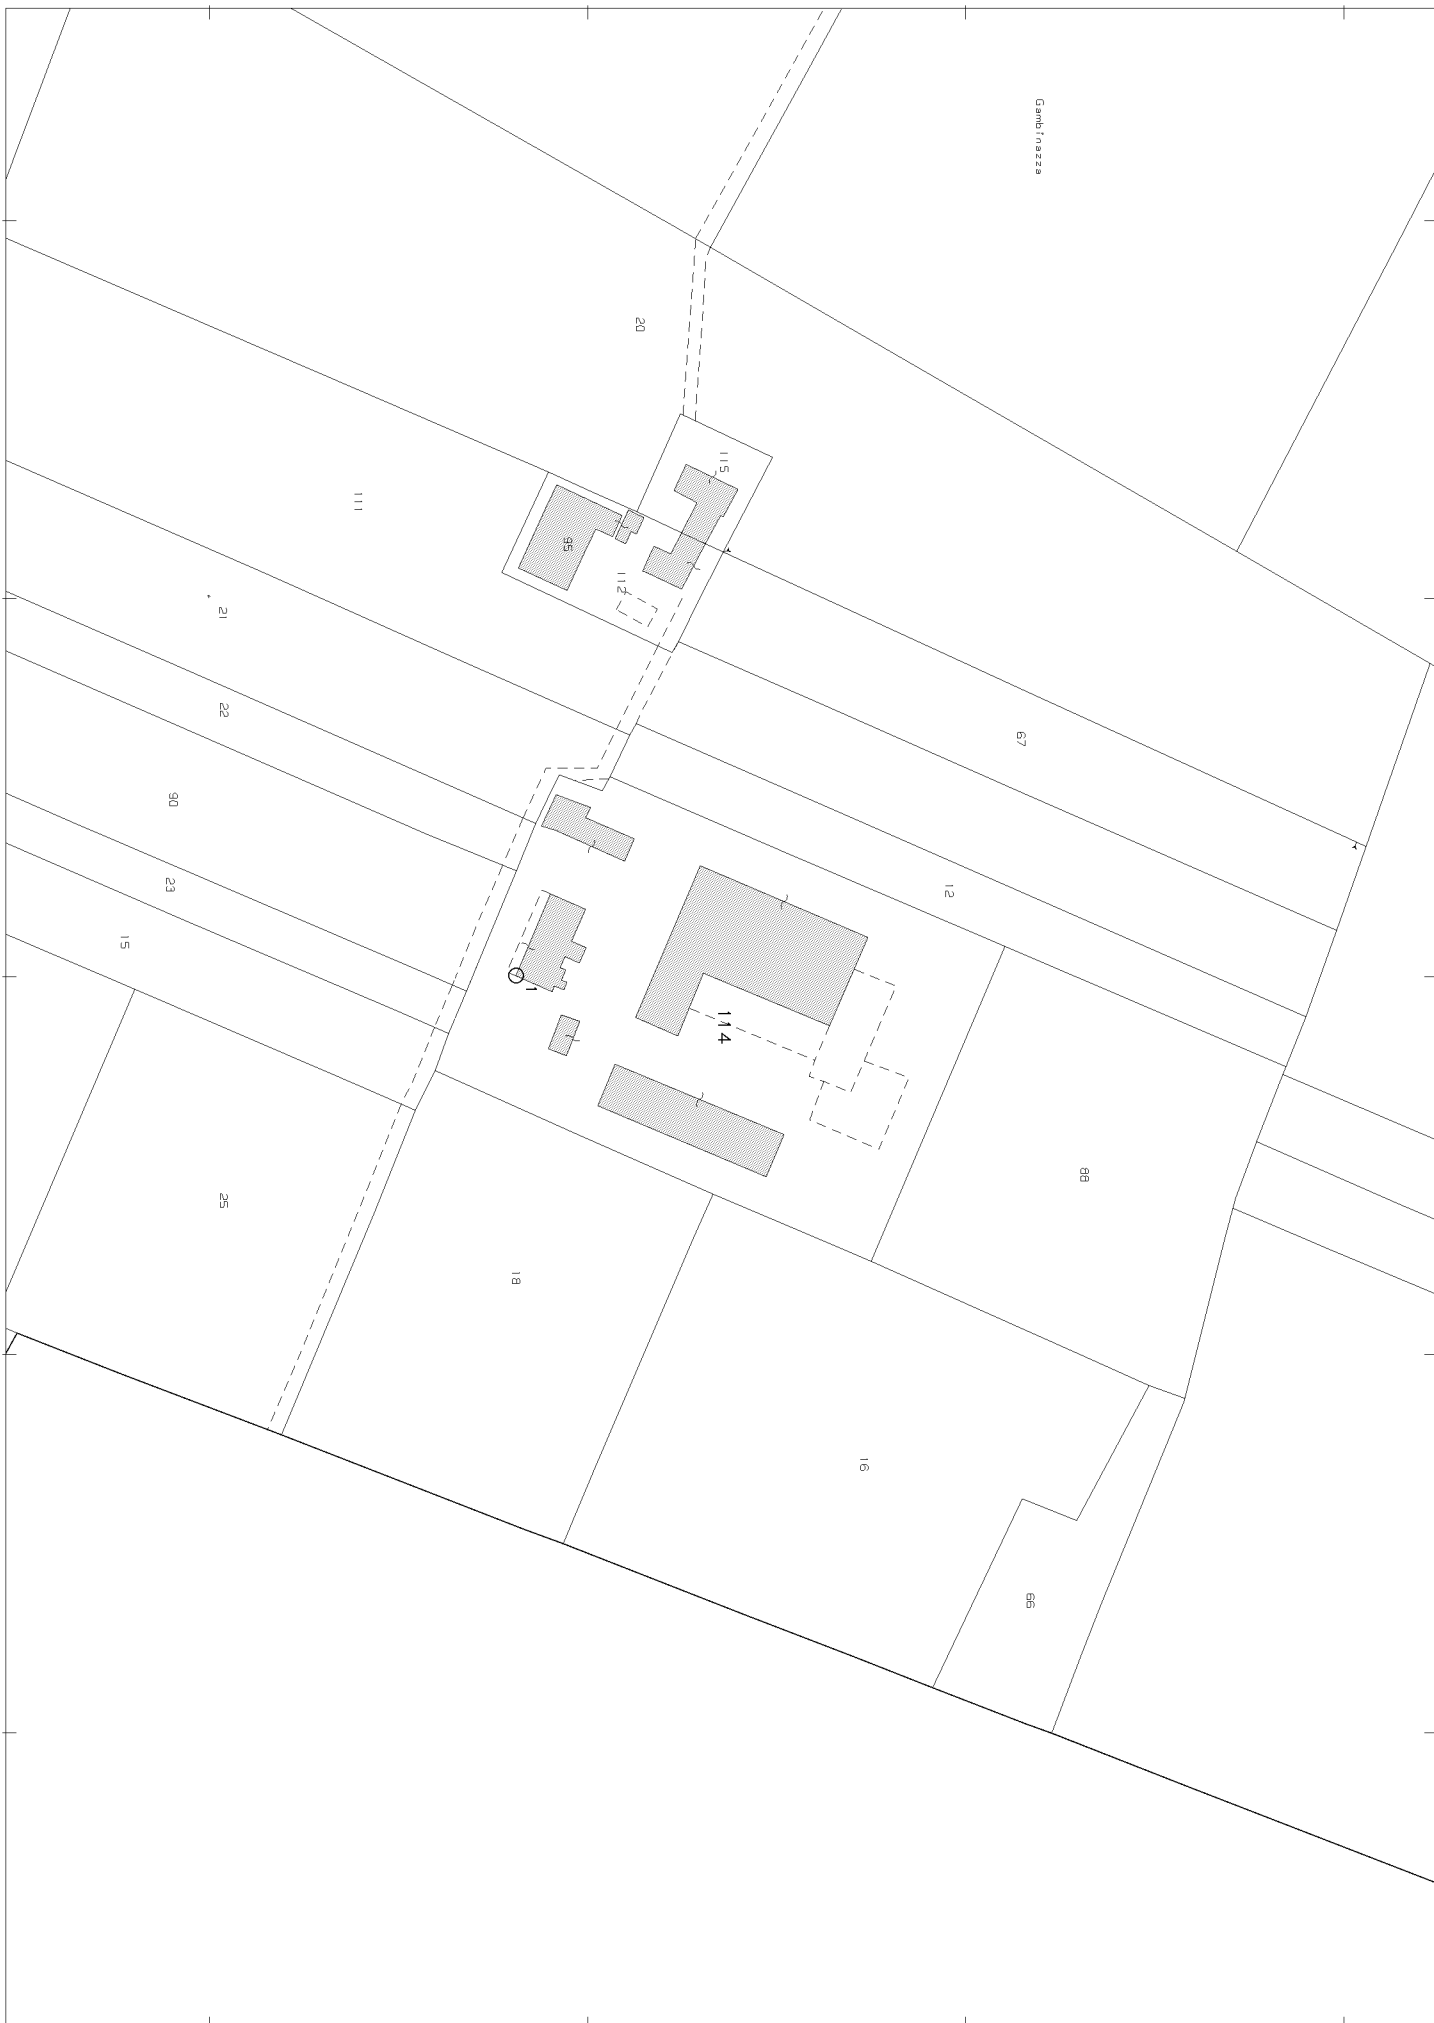

N=-35400

E=46900

1 Particella: 114



Le planimetrie applicate hanno soltanto significato rappresentativo e non hanno una scala metrica esatta.

Autografo "A" al n. 14674 m. 12/00072

Data: 18/10/2019 - n. T82691 - Richiedente: Telematico


ELABORATO PLANIMETRICO	
Completato da: Bocchi Carlo	
Iscritto all'albo: Geometri	
Prov. Parma	
N. 01893	

Comune di Polesine Zibello	
Sezione: 1	Foglio: 22
Particella: 114	
Protocollo n. PR0195012 del 09/09/2019	
Tipo Mappale n. del	
Scala 1 : 500	

PIANO PRIMO

PIANO SECONDO

Agenzia delle Entrate
CATASTO FABBRICATI
Ufficio Provinciale di
Parma

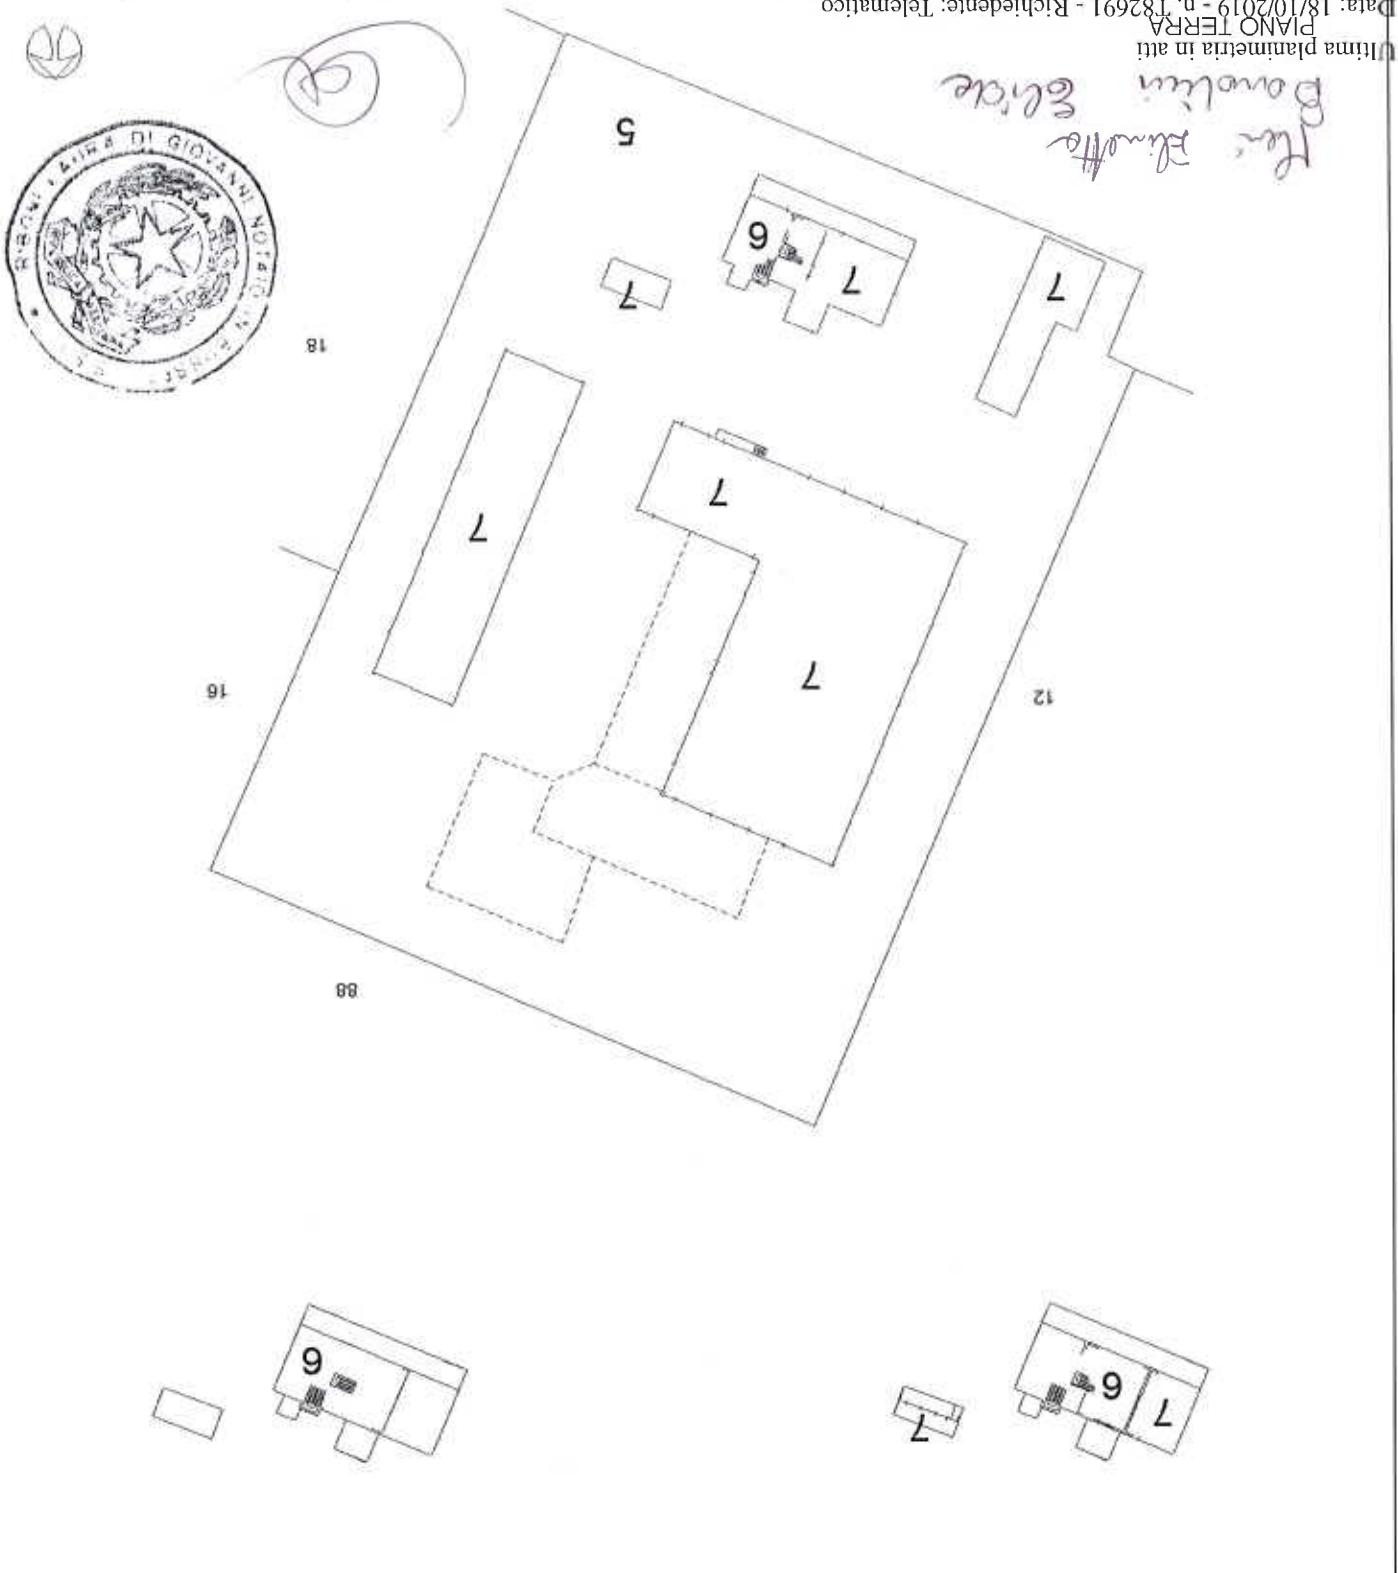

Ultima planimetria in atti
PIANO TERRA
Data: 18/10/2019 - n. T82691 - Richiedente: Telematico
Totale schede: 1 - Formato di acquisizione: A4(210x297) - Formato stampa richiesto: A4(210x297) - Fattore di scala non utilizzabile


Ultima planimetria in atti		Data: 18/10/2019 - n. T82360 - Richiedente: RBNLRA68T46C816L		Formato di acquisizione: A3(297x420) - Formato stampa richiesto: A4(210x297)	
Totale schede: 9		Regola n. 1: 200		Regola n. 2: 200	
Agenzia delle Entrate CATASTO FABBRICATI Ufficio provinciale di Parma					
Dichiarazione protocollo n. PR0194702 del 06/09/2019		Comune di Polse del Tevere		Strada Del Bruzzo (santa Croce)	
CIV. 3		Identificativi Catastrali: Sezione: 1 Foglio: 22 Particella: 114 Subalterno: 6		Compiata da: Bocchi Carlo Iscritto all'albo: Geometri: Prov. Parma	
N. 01893					

PIANO SECONDO



Non Alloggiabile
Bonolin Eide

PIANO PRIMO

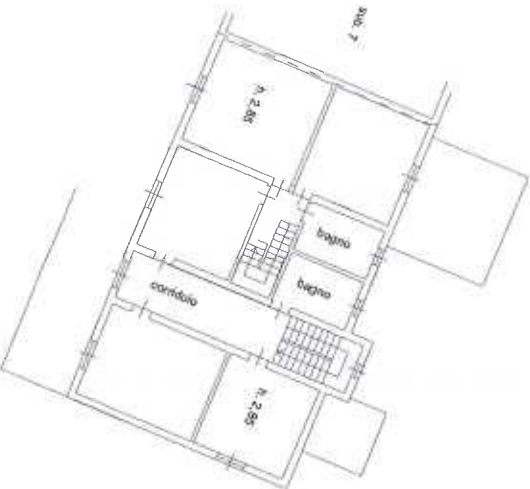

PIANO TERRA



Agenzia del Territorio
 Ufficio Provinciale di
 Parma
 CATASTO FABBRICATI

Scheda n. 1 Scala 1:500

Dichiarazione protocollo n. PR0162246 del 05/11/2013 Planimetria di u.i.u. in Comune di Polesine Parmense Strada Del Bruzzo (santa Croce) c.v. 1		Identificativi Catastali: Completata da: Bocchi Carlo Iscritto all'albo: Geometri Prov. Parma N. 01893
Subalterno: Particella: 115 Foglio: 22 Sezione:	Prov. Parma N. 01893	


PIANO SECONDO



PIANO PRIMO



20

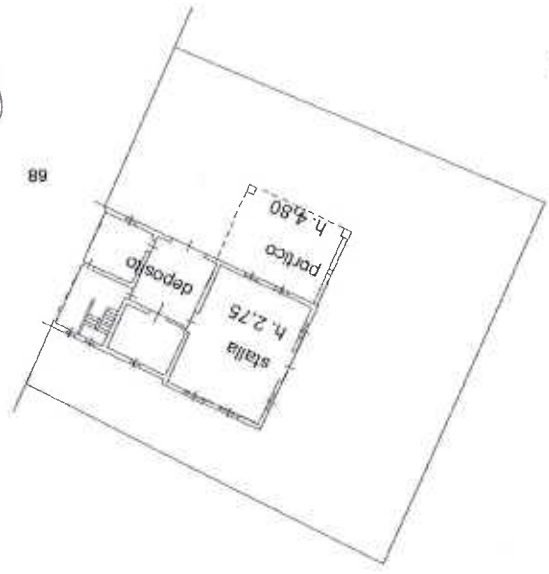

Te. Aluffa
 Bonclini Eide



Ultima planimetria in atti
PIANO TERRA



Data: 18/10/2019 - n. T82358 - Richiedente: RBNLRA68T46C816L
Totale schede: 1 - Formato di acquisizione: A4(210x297) - Formato stampa richiesta: A4(210x297)



Henri Elster Barolini Elite.



Rev. Elett. Pardini Sede

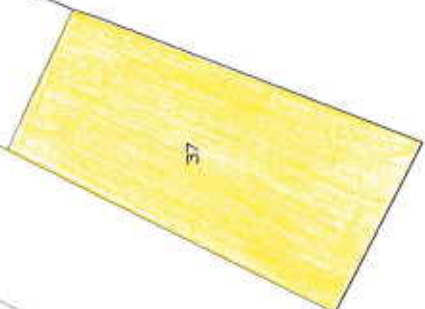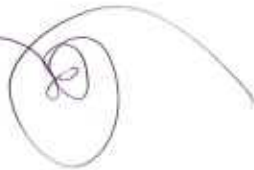

Autoprot. A" Al n. 15501 di Padova

Direzione Provinciale di Parma Ufficio Provinciale - Territorio - Direttore DOTT. ELIO PADOVANO

8-Mar-2021 11:33:46
Prot. n. 1136104/2021

Scala originale: 1:2000
Dimensione cornice: 1940,000 x 1380,000 metri

Comune: POLESINE ZIBELLO/A
Foglio: 22



Barolini Elisabetta
Fiori Elisabetta



E=46200

N=31700



