

Agenzia delle Entrate
CATASTO FABBRICATI
Ufficio Provinciale di
Milano

Dichiarazione protocollo n. MI0428708 del 18/06/2025

Comune di Milano

Via Pier Francesco Mola

civ. 15

Identificativi Catastali:

Sezione:

Foglio: 126

Particella: 352

Subalterno: 716

Compilata da:
Cafiero Pietro

Iscritto all'albo:
Architetti

Prov. Milano

N. 15017


Planimetria

Scheda n. 1


Scala 1:200

PIANO TERRA
H 3,80 m

CORTILE COMUNE

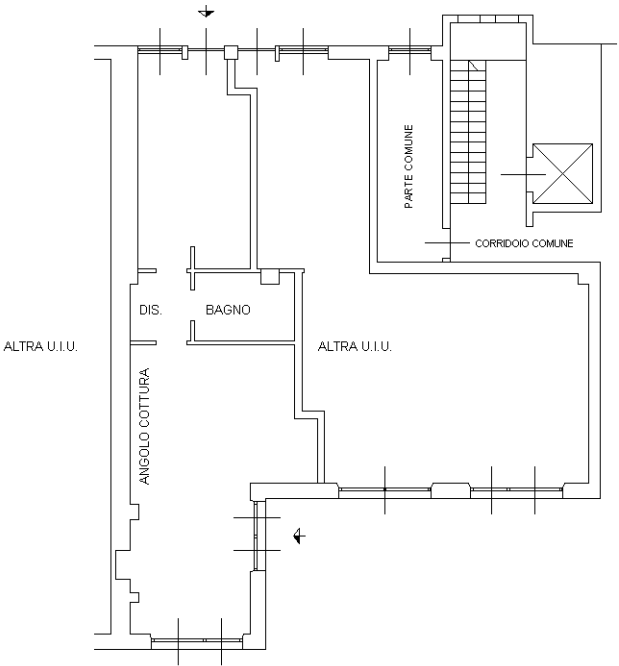

VIA P.F. MOLA

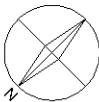

Ultima planimetria in atti