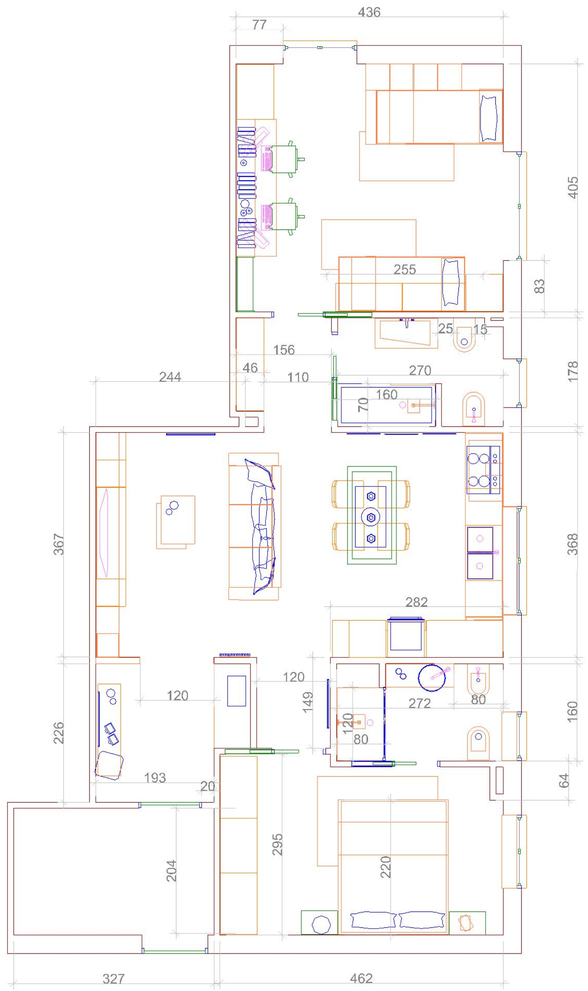

PIANTA DI PROGETTO
scala 1: 50

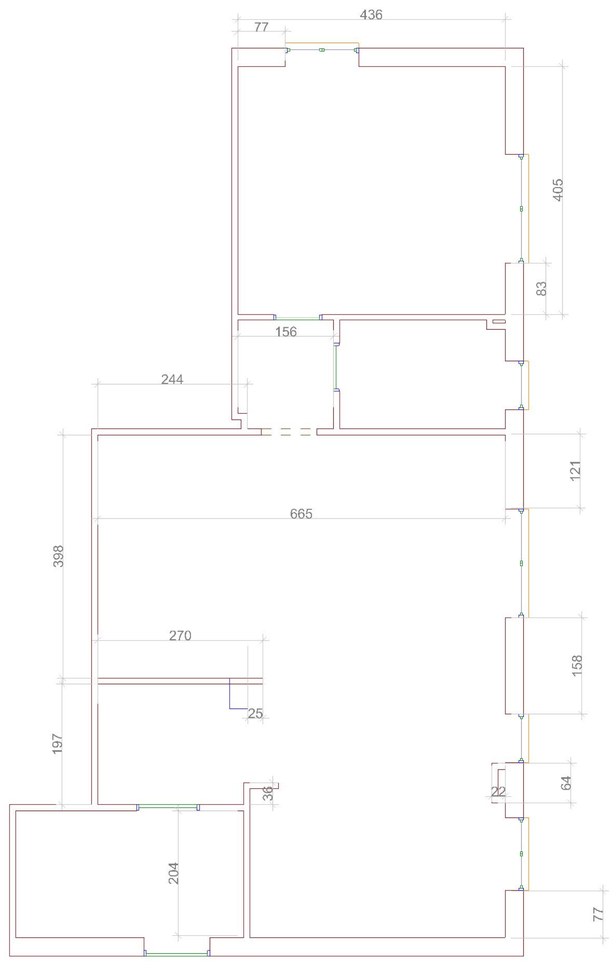

PIANTA STATO ATTUALE
scala 1: 50