




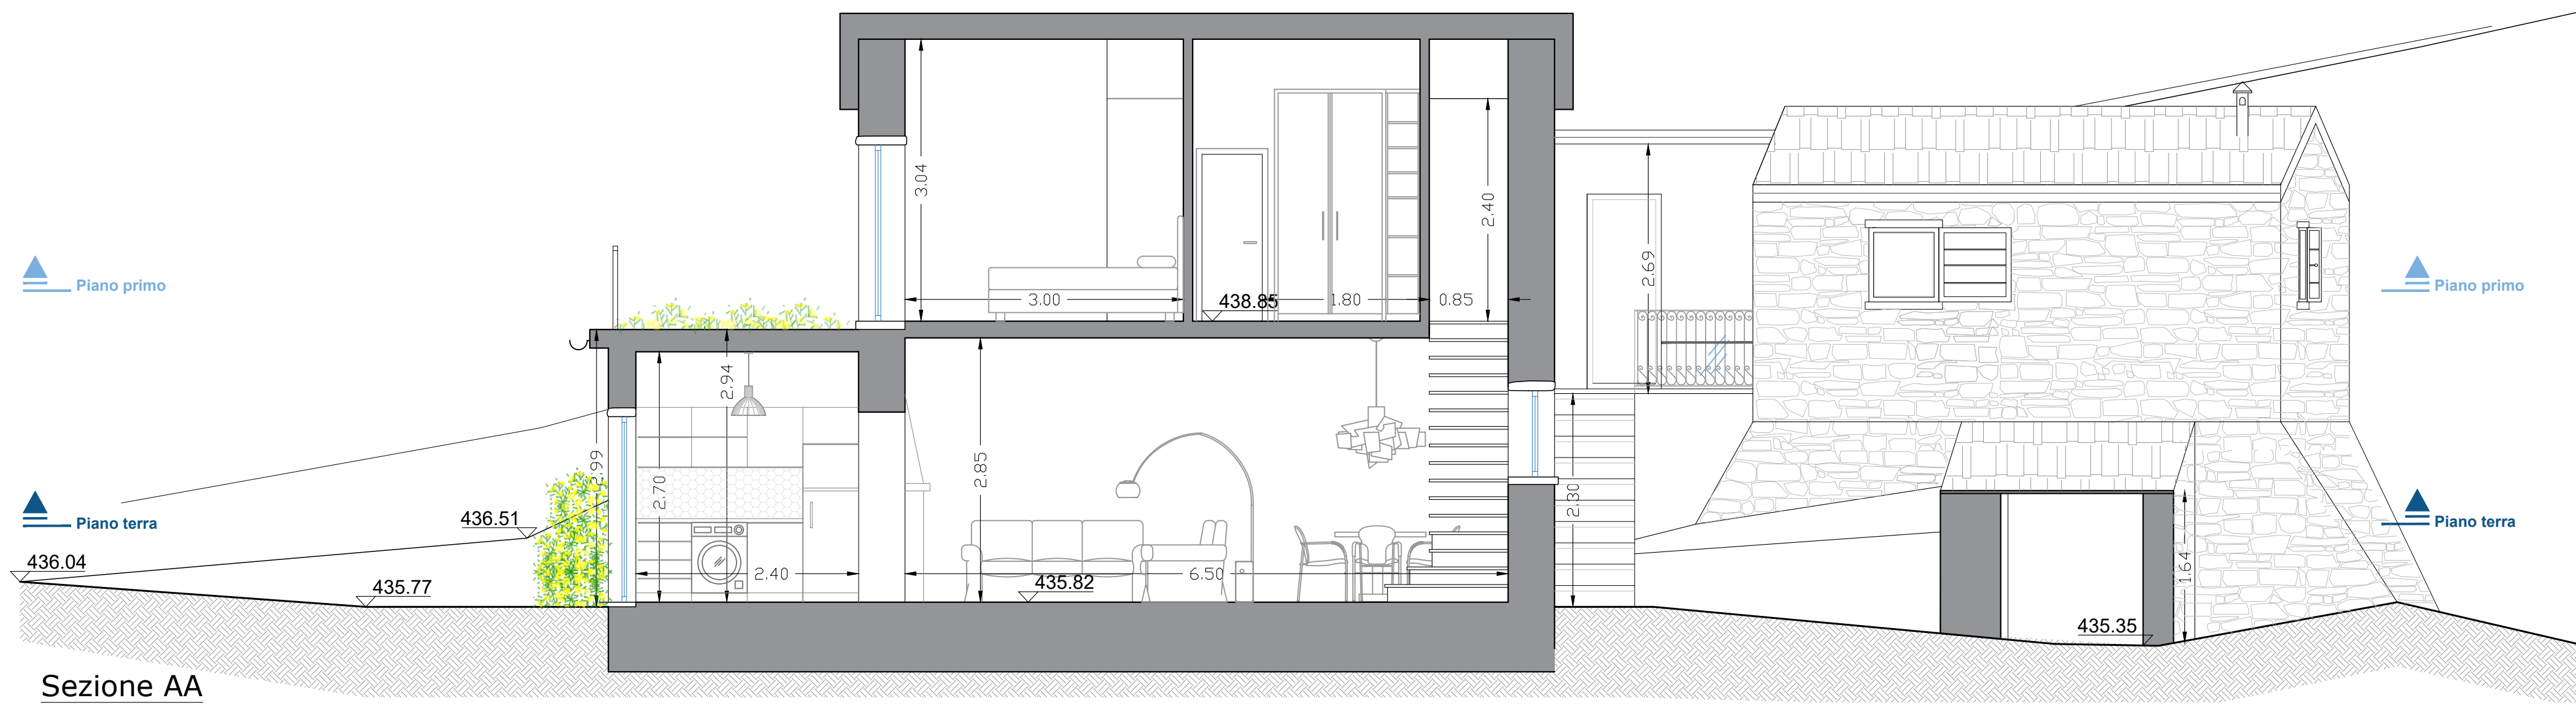


Sezione AA

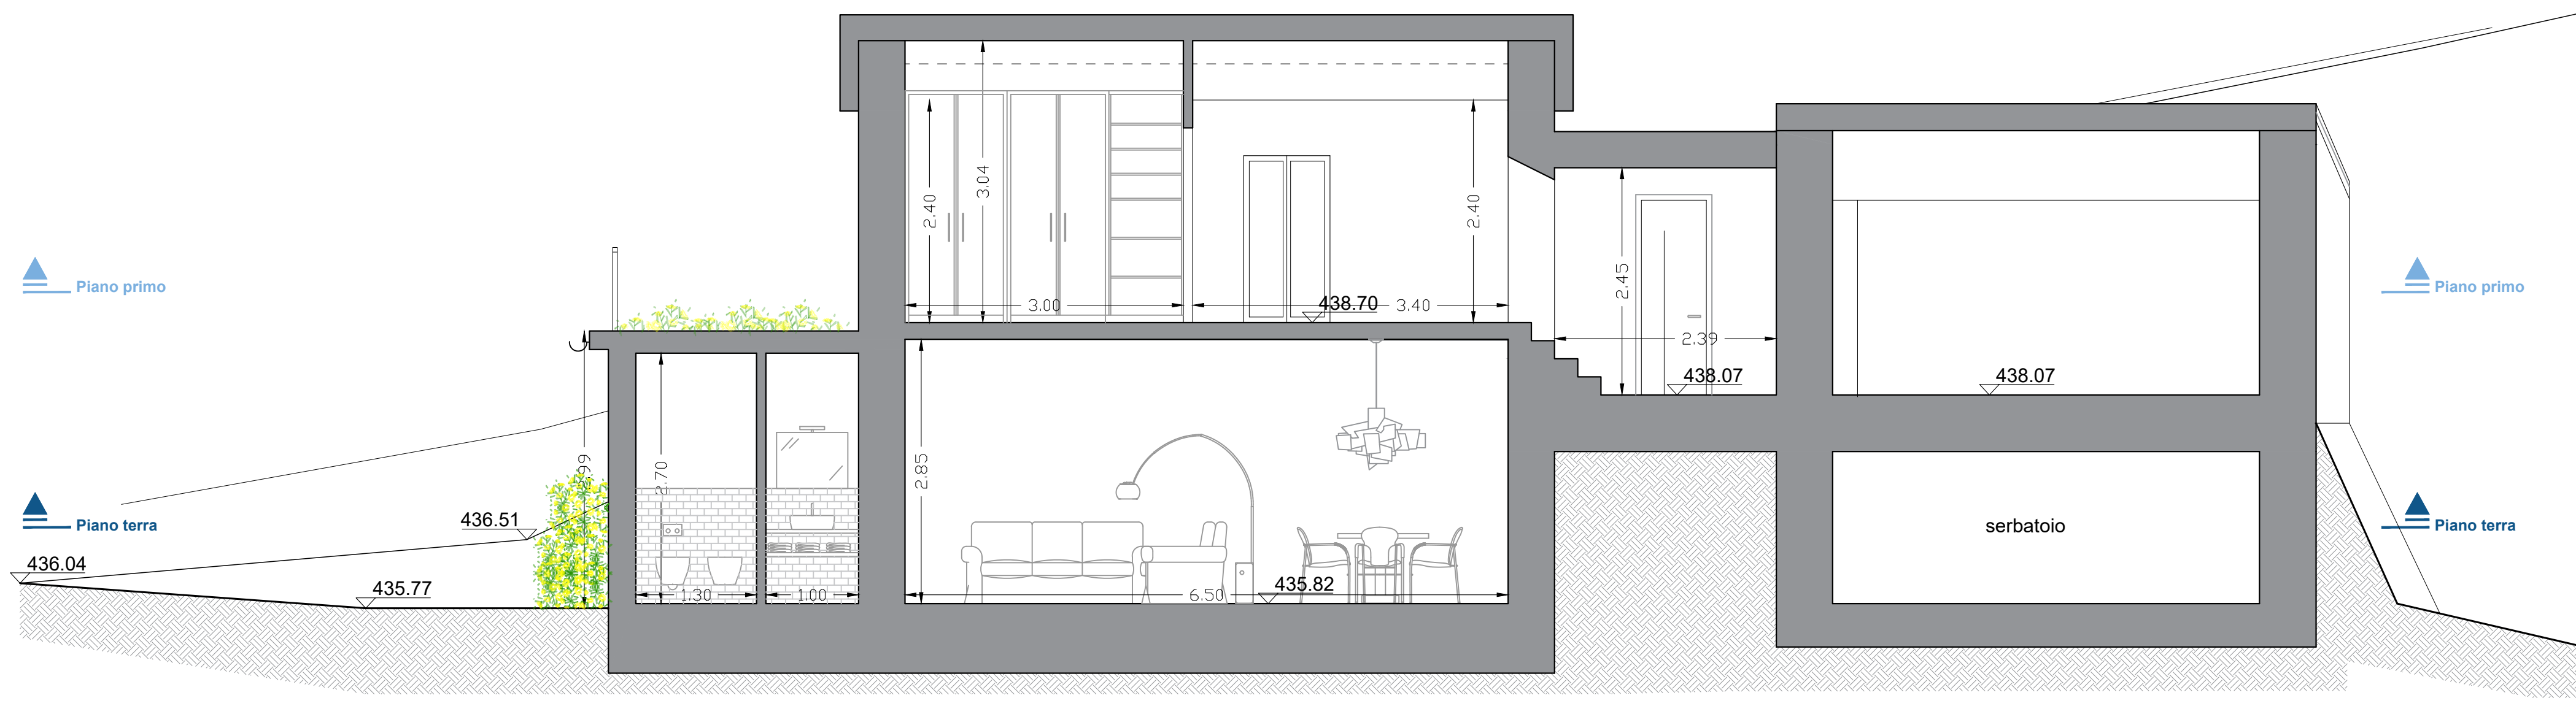


Sezione DD

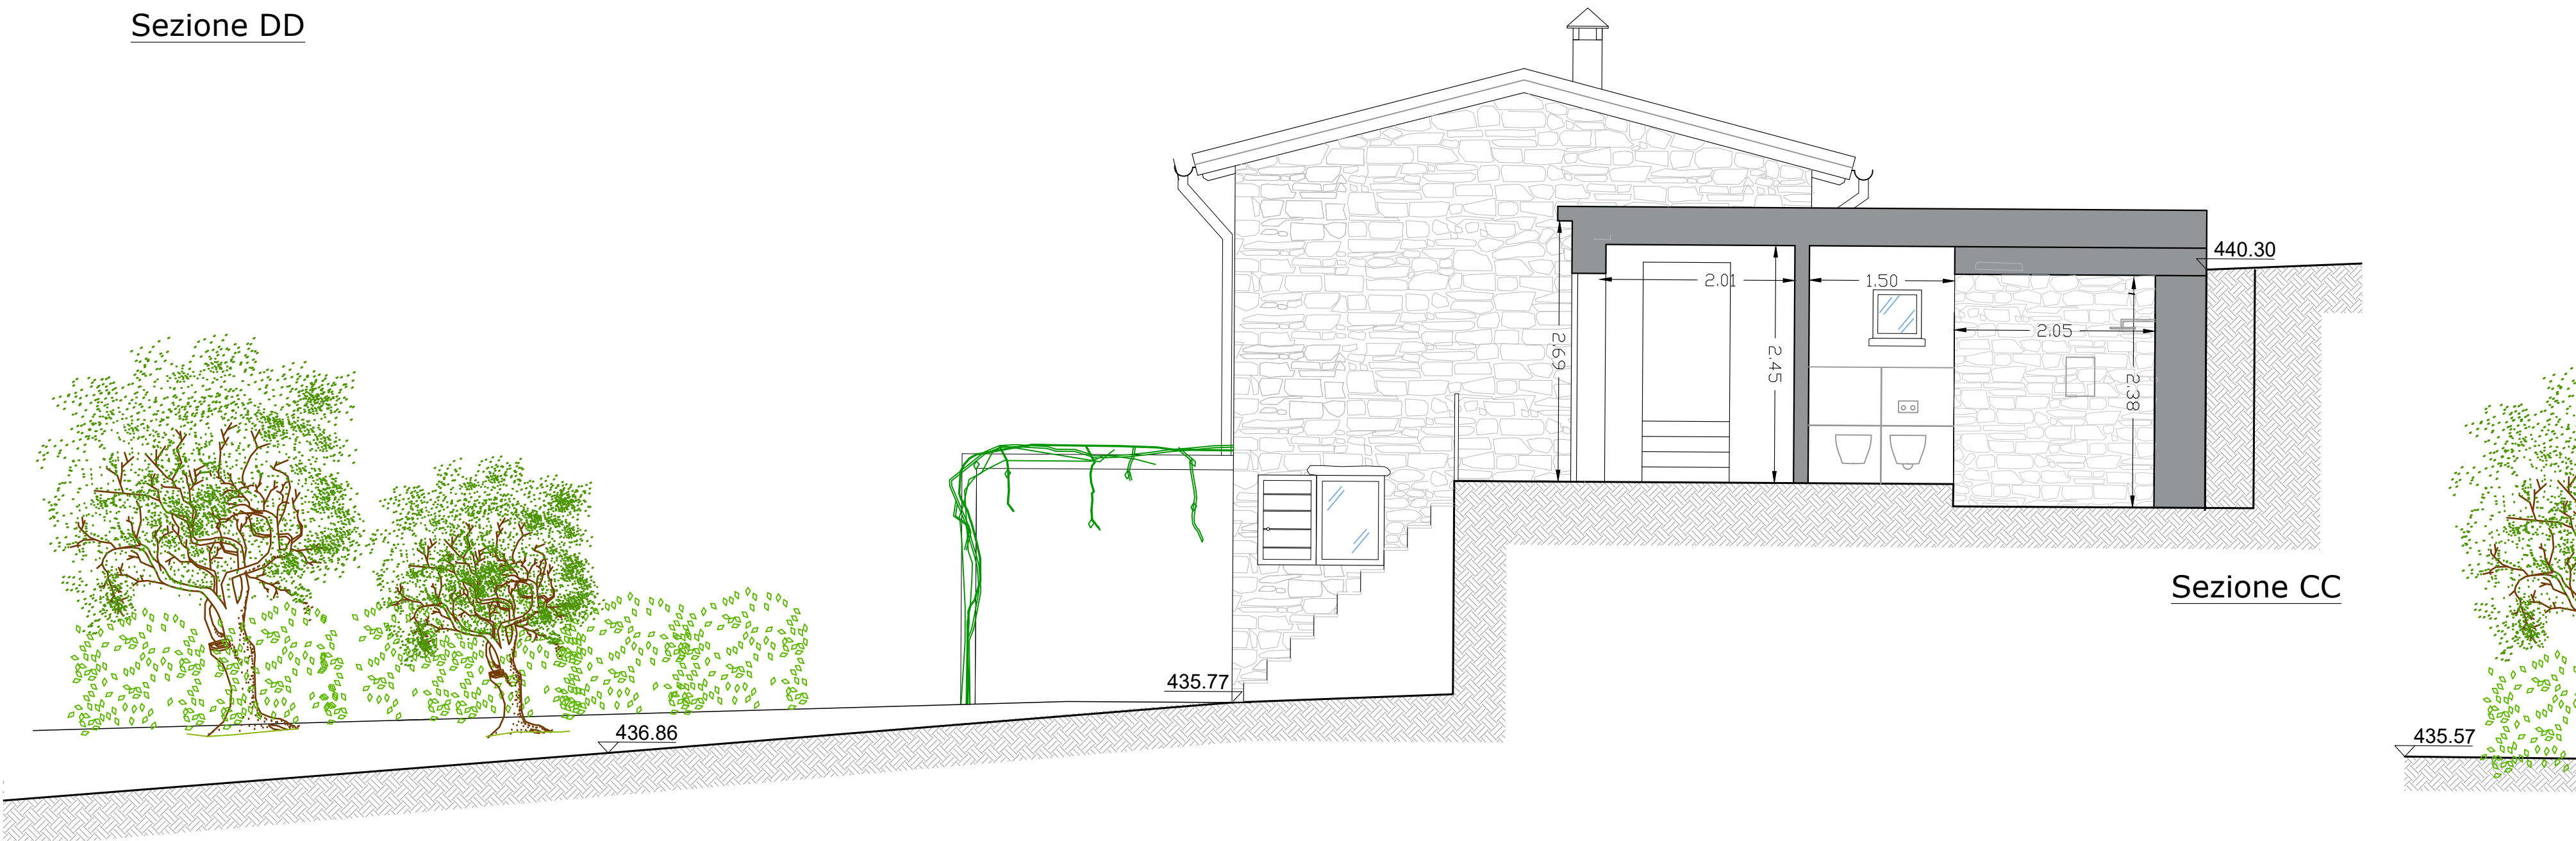

Sezione CC

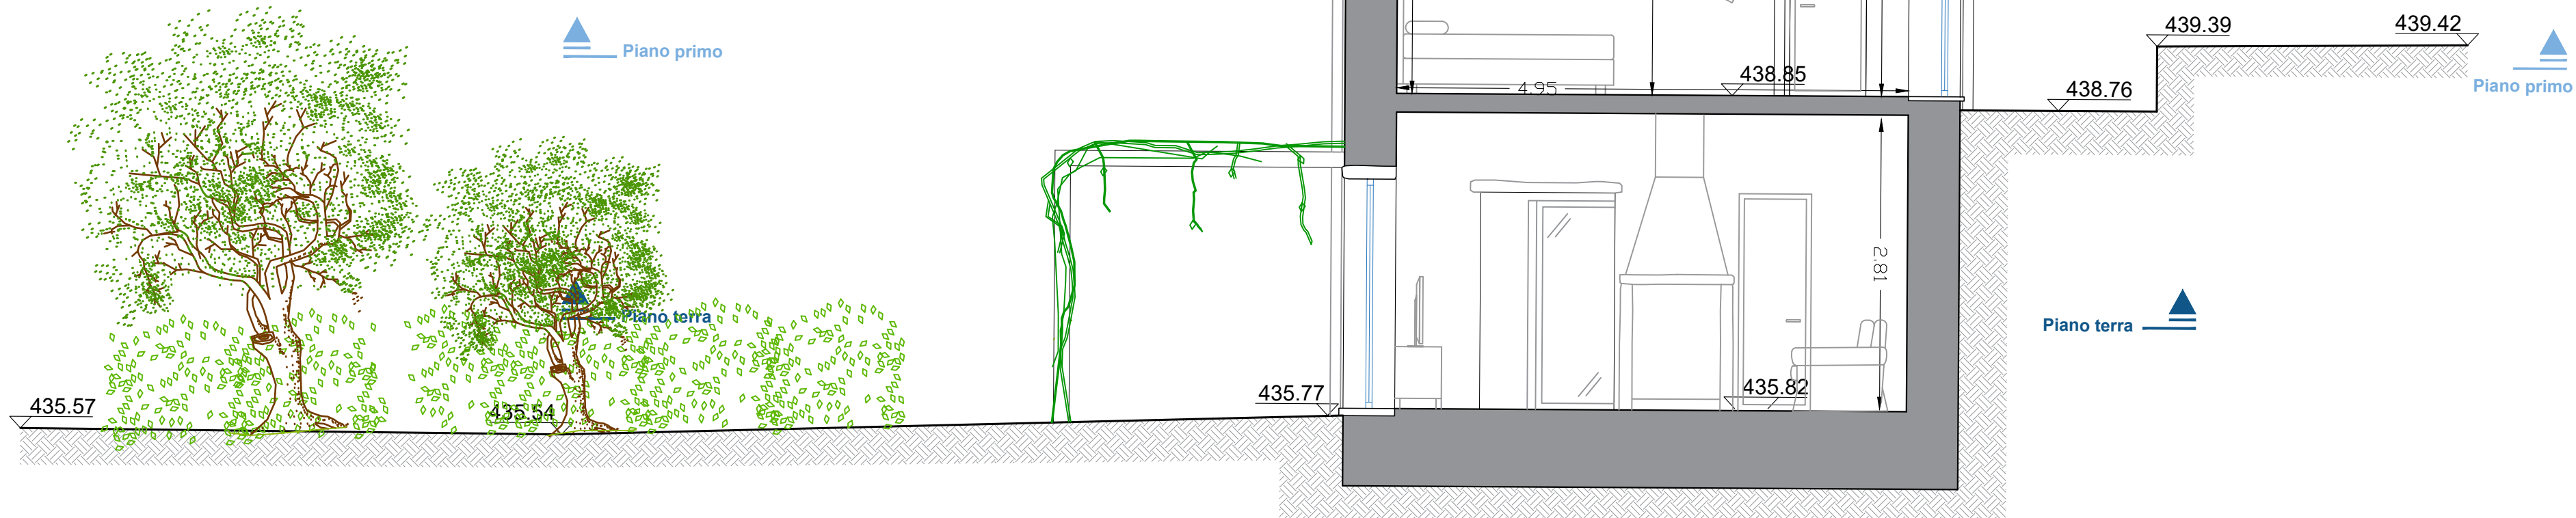


Sezione BB

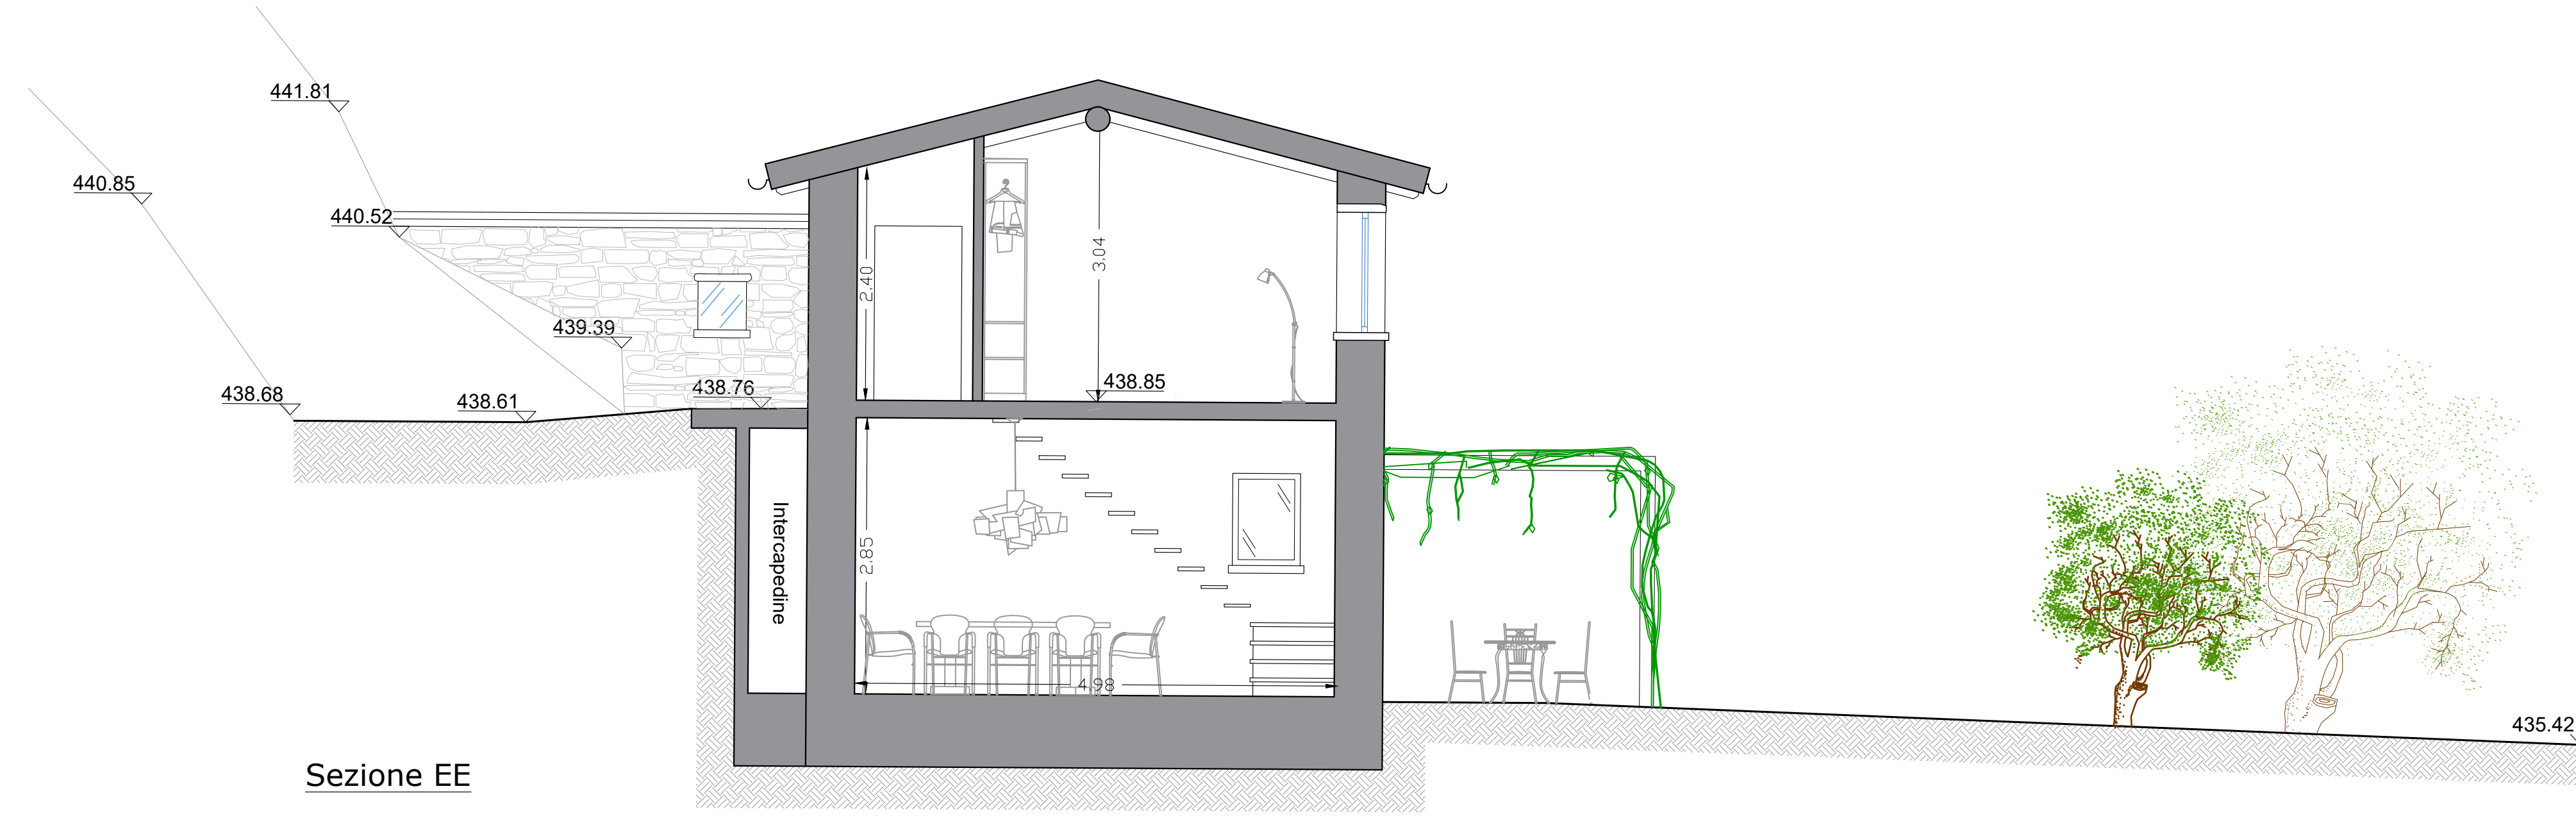


Sezione EE

PLANIMETRIA GENERALE - scala 1:100



LATO MARE - LA SPEZIA

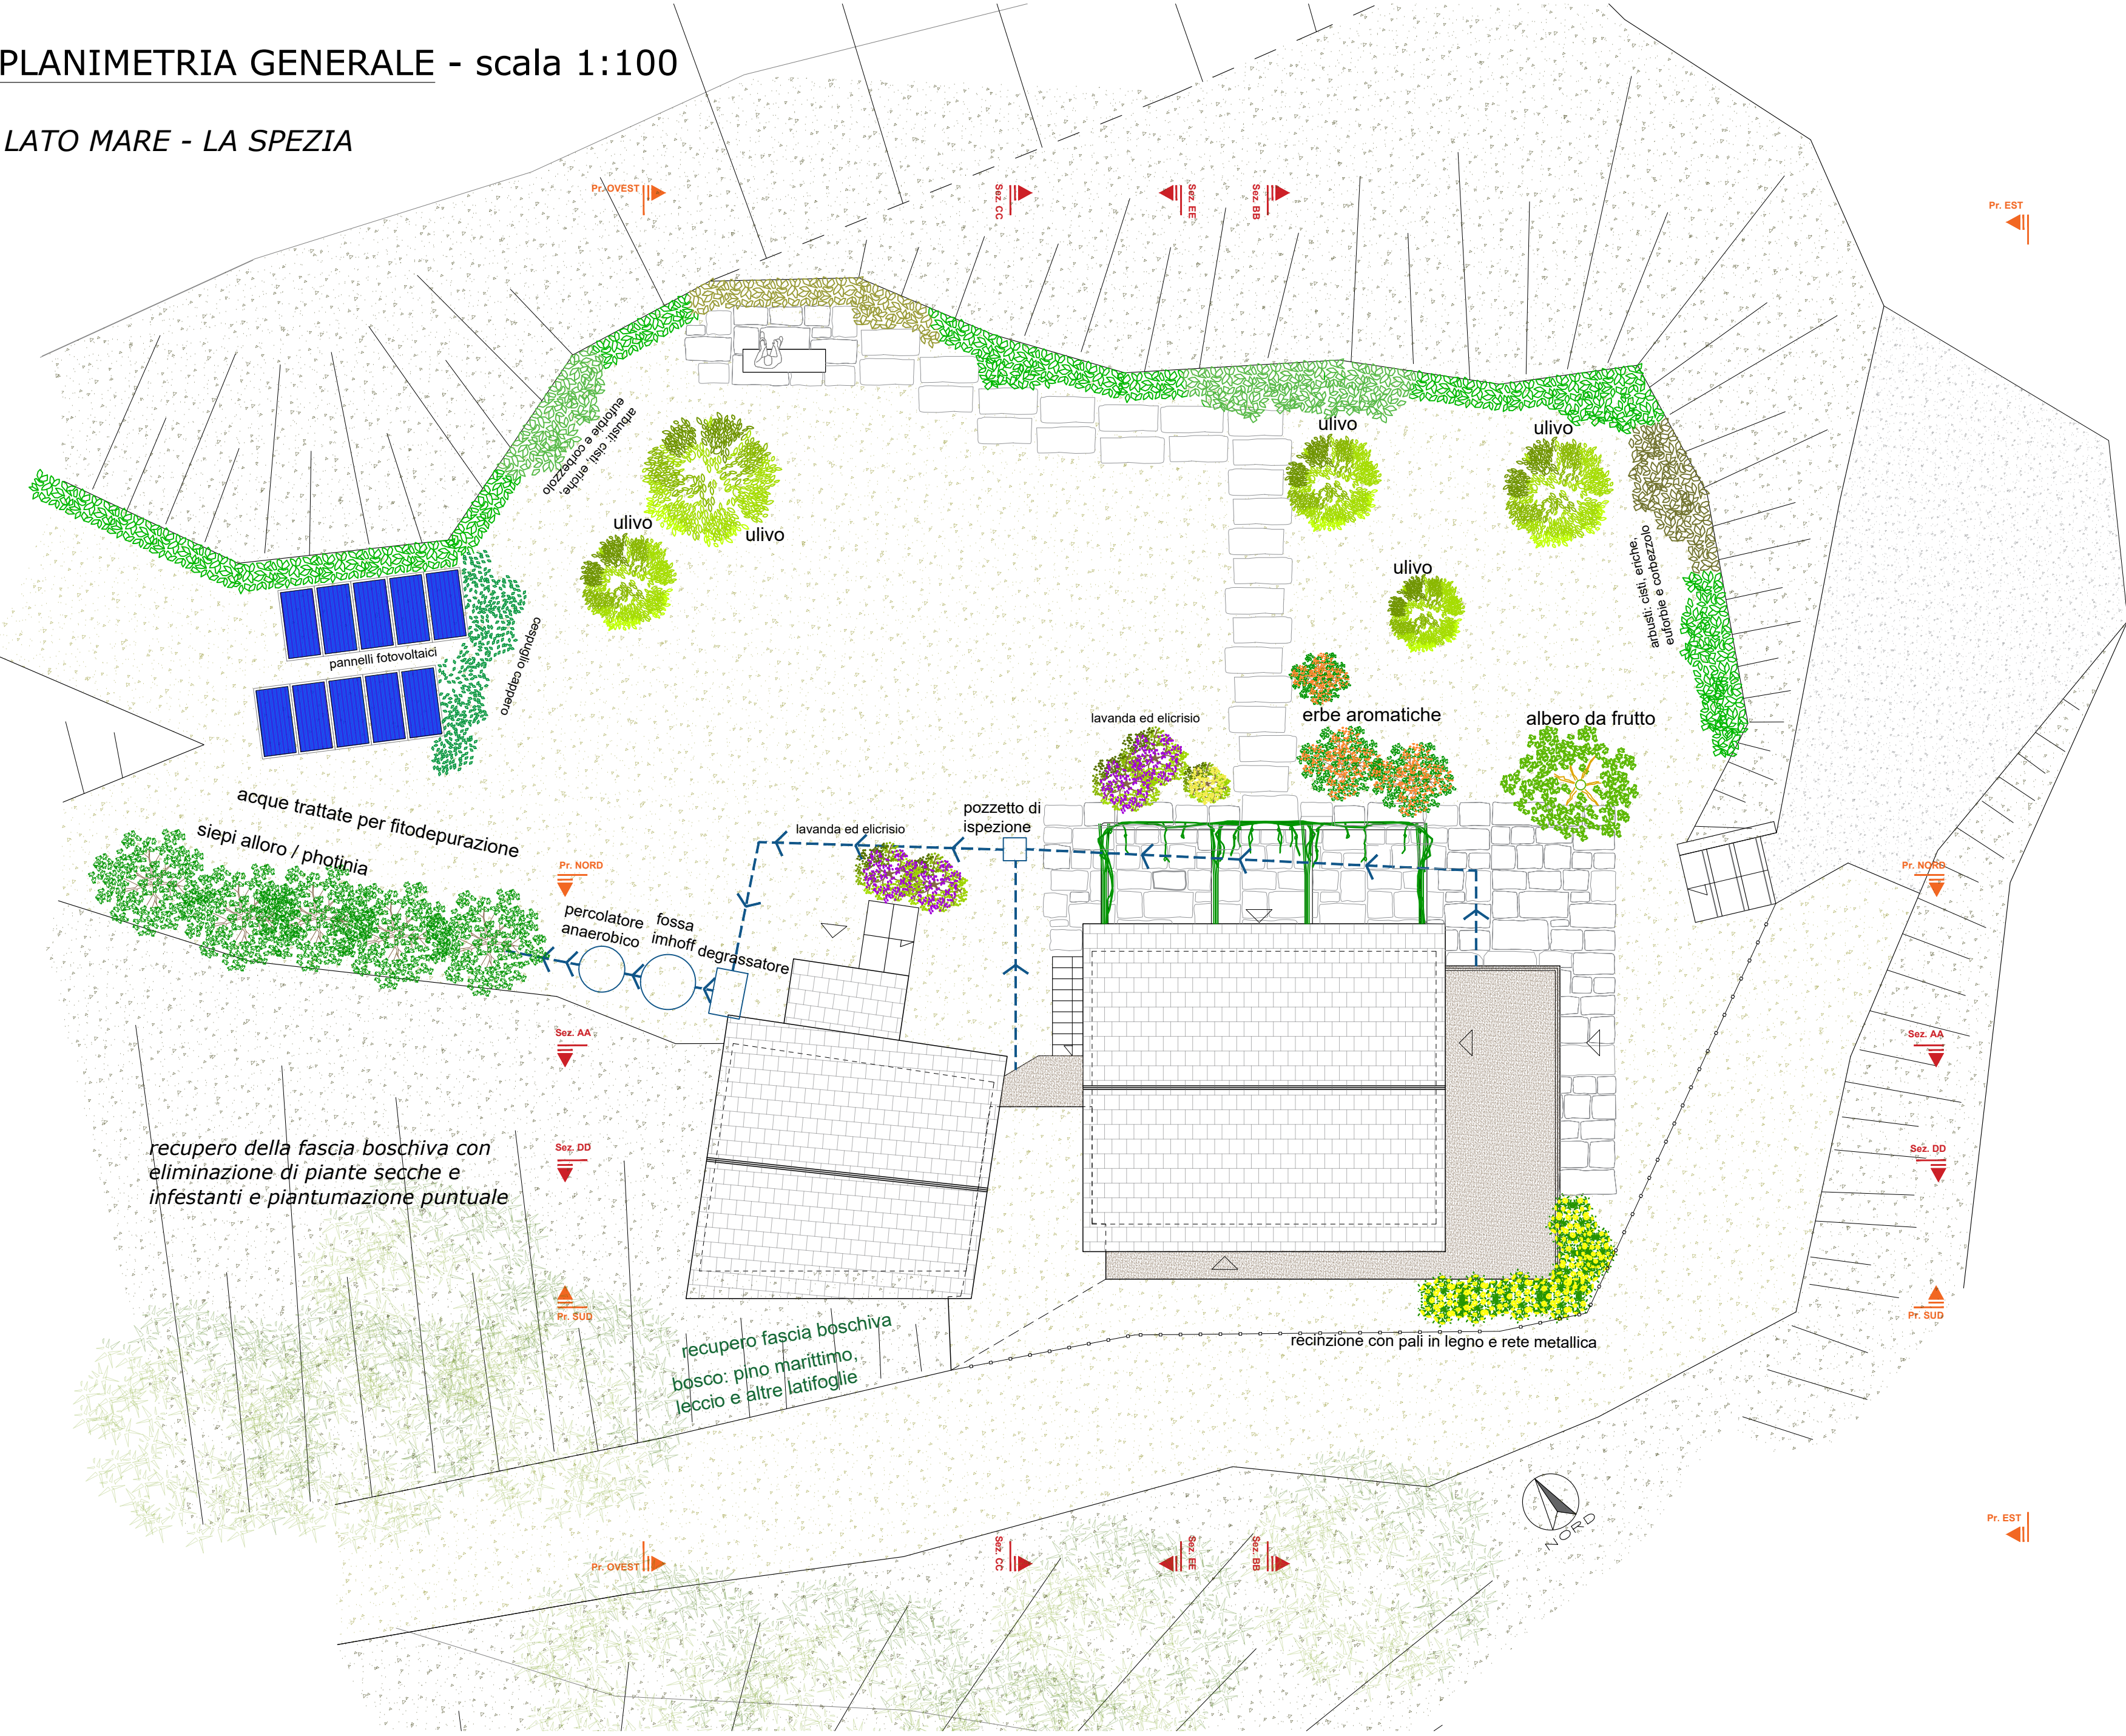

PARTICOLARI COSTRUTTIVI

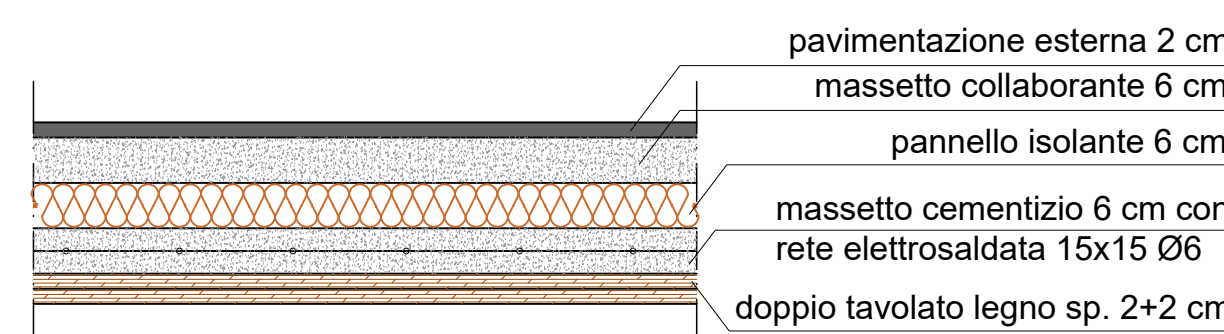

Solaio terrazza - 1:10

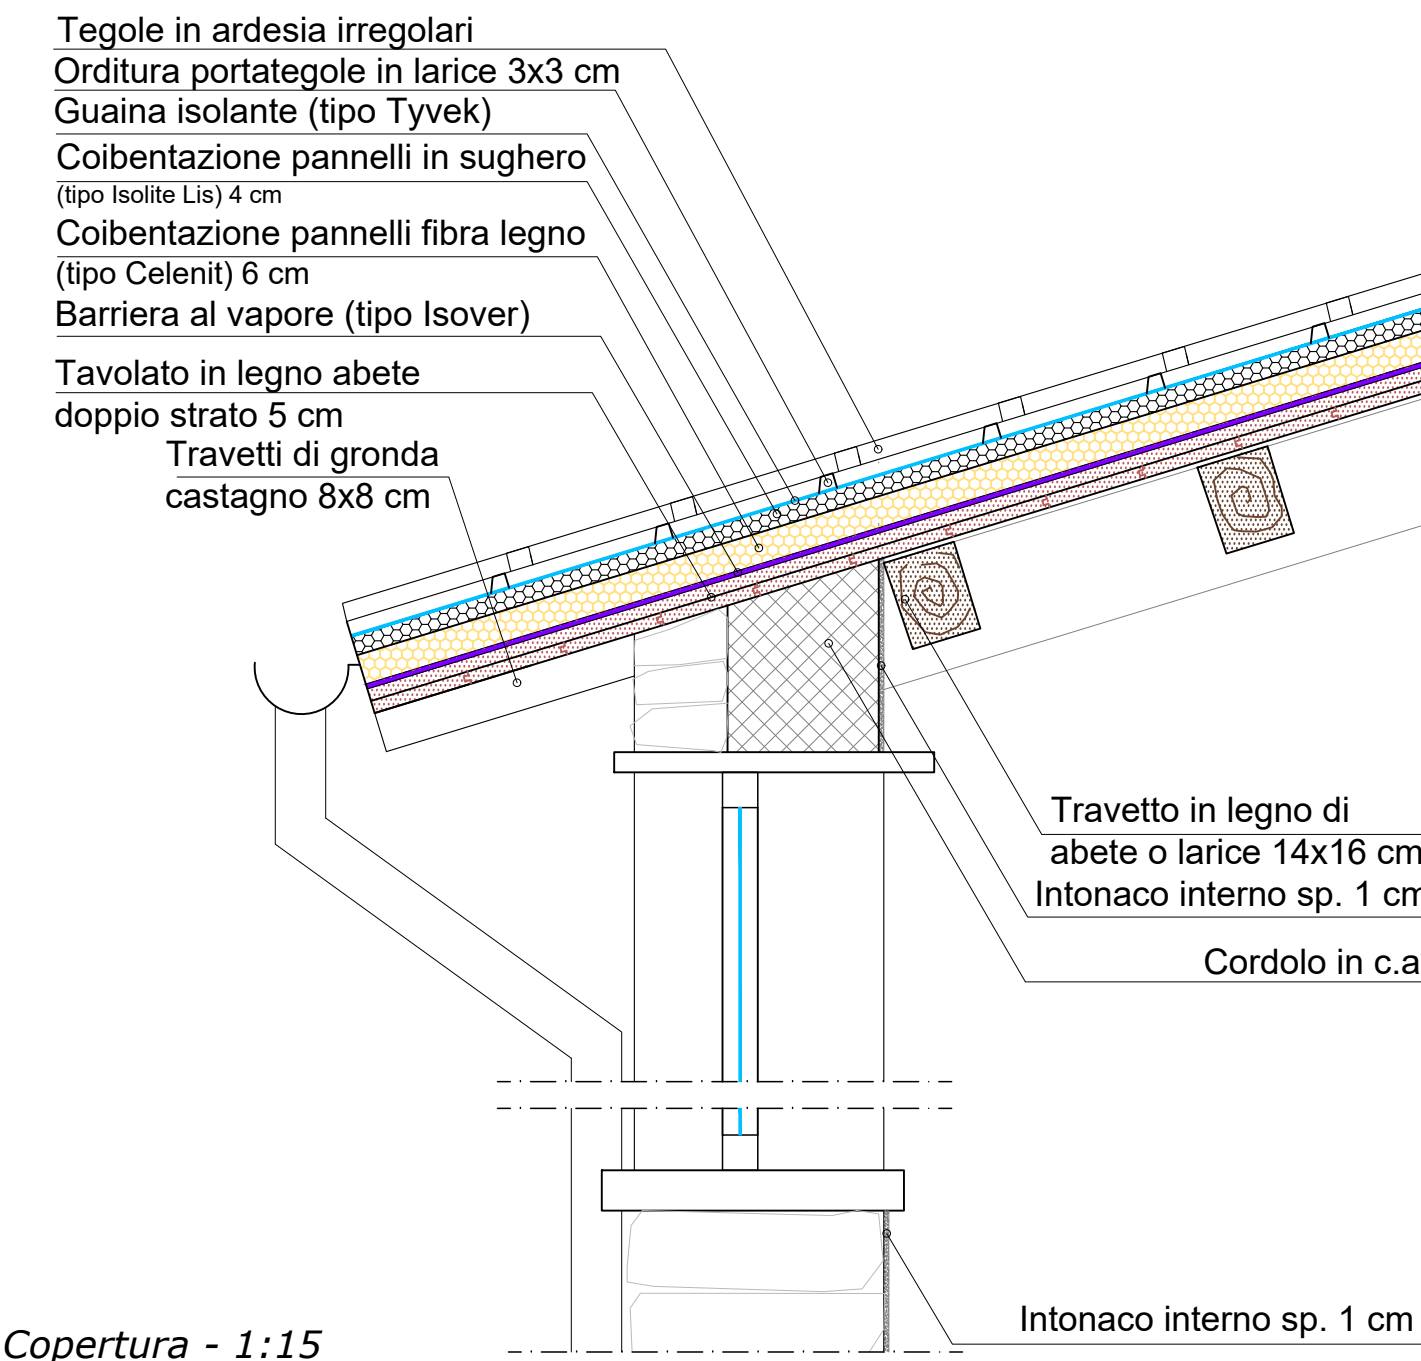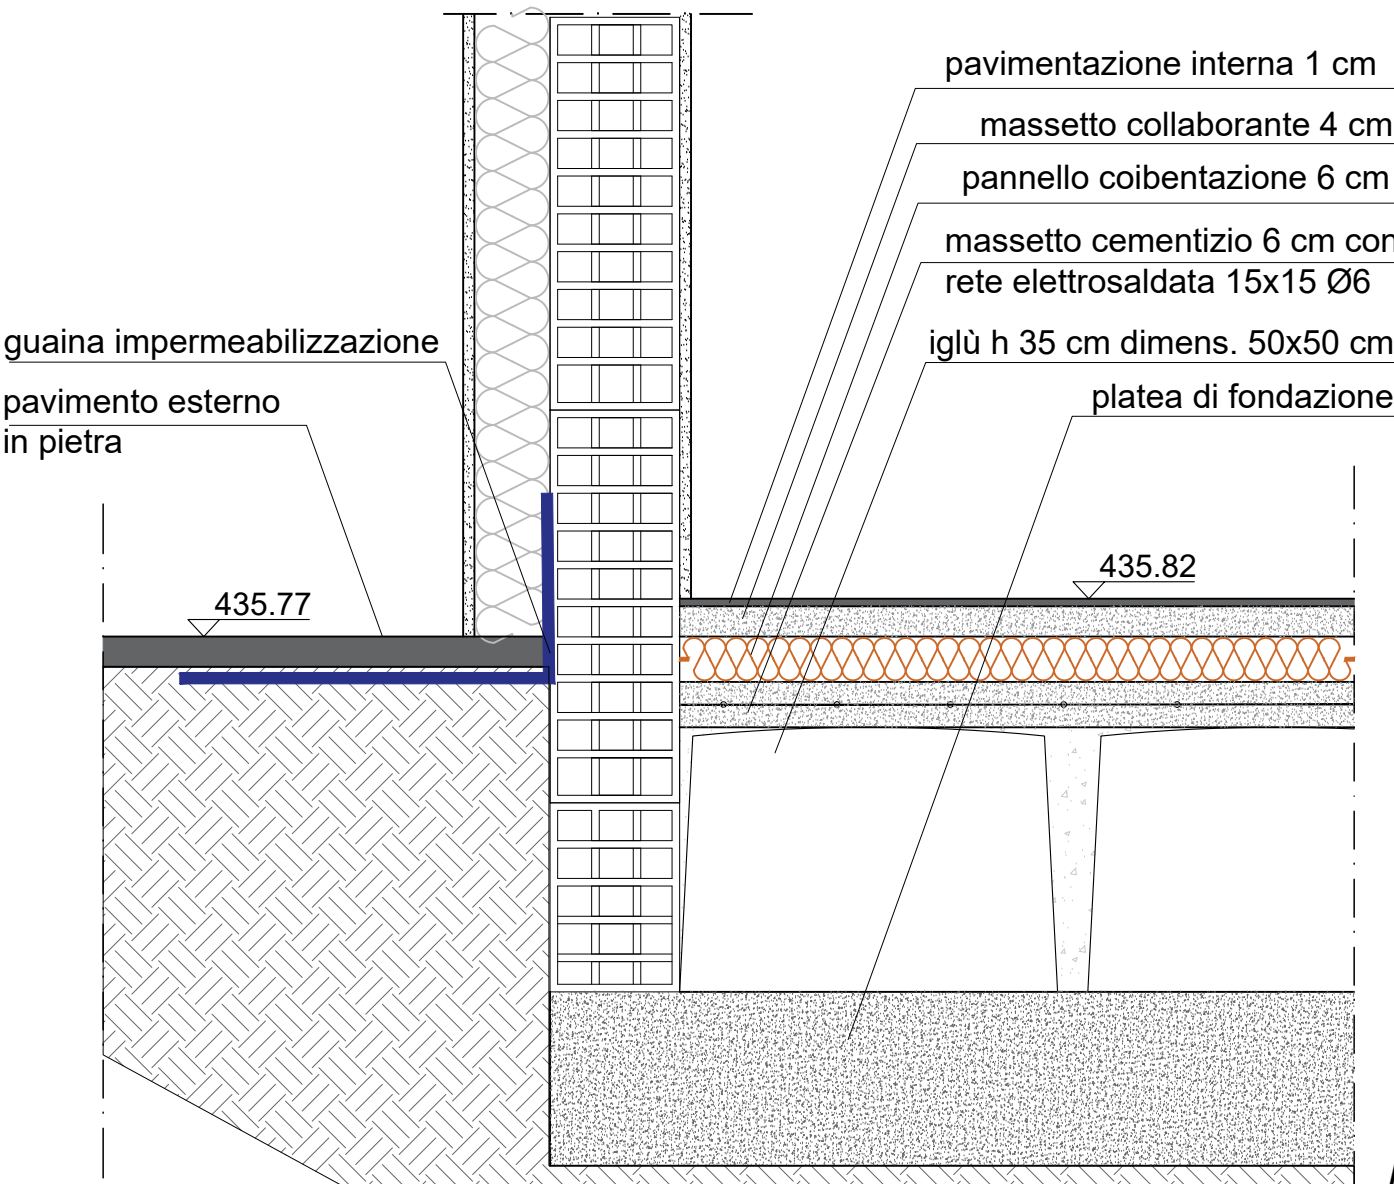

Copertura - 1:15

Pavimentazione ampliamento - 1:10

RISTRUTTURAZIONE E AMPLIAMENTO DEI RUDERI IN LOCALITA' CASTELLANA - FG. 4 MAPP. 116 ai sensi dell'art. 6 della L.R. n. 49 del 3 novembre 2009

Via Castellana snc, Portovenere (SP)

PROGETTO
FABBRICATI - PLANIMETRIA GENERALE E SEZIONI
Scala 1:100 - 1:50 - 1:15 - 1:10

beconcini ARCHITECTURE
Via Cisa 12 Sorzana 19038 SP Italia
0187.620355 - info@studiobeconcini.org
Geom. Riccardo Arfanotti