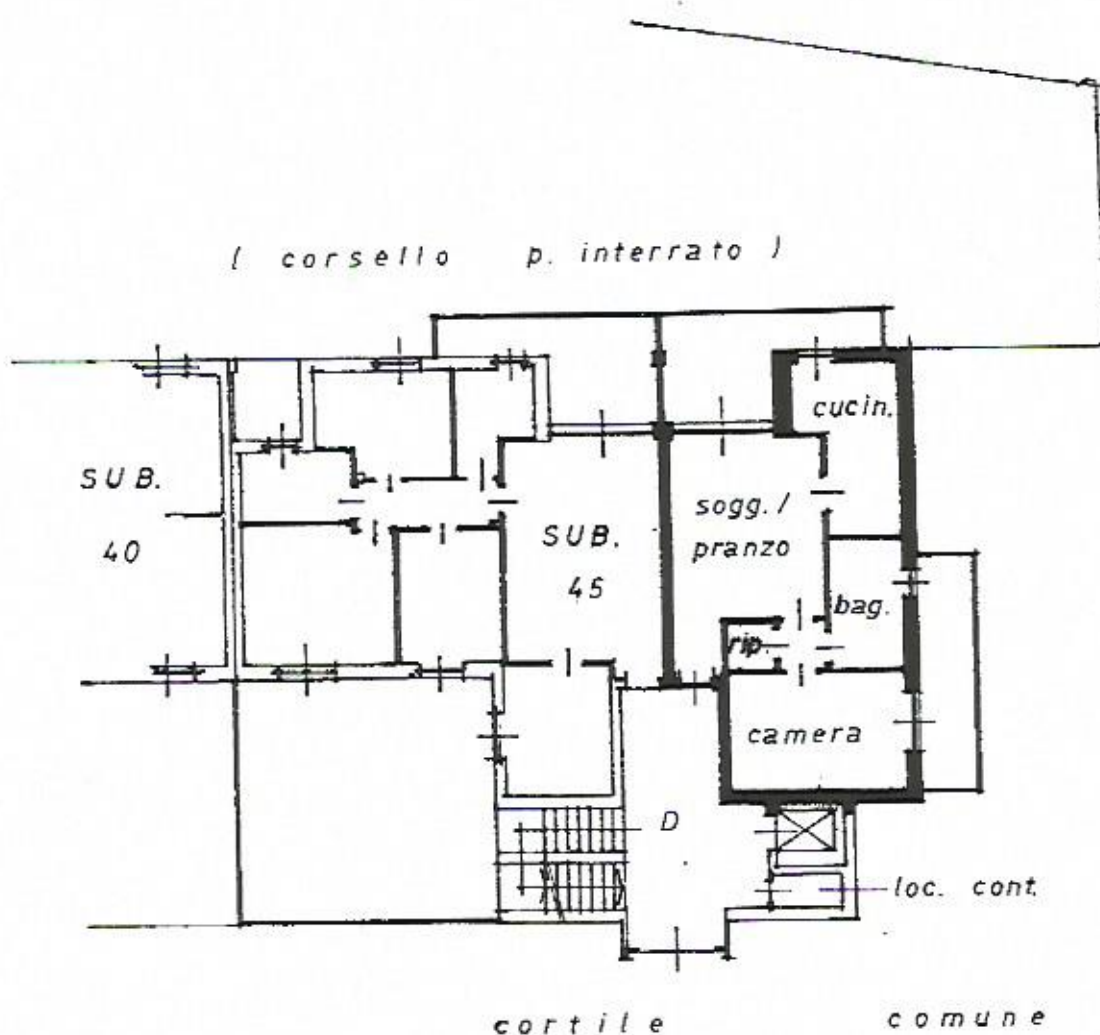


MODULARIO
F. 110 - 1000 497MINISTERO DELL'ECONOMIA
DIPARTIMENTO DEL TERRITORIO**CATASTO EDILIZIO URBANO** RDL 13-4-1939, n. 652LIRE
500Planimetria di u.i.u. in Comune di LODIVECCHIO via NUOVA DI P.R.G.

CIV.

**PIANO TERRENO**

H. LOC. = MT. 2.70

300646 18 OTT. 1996

ORIENTAMENTO



SCALA DI 1:200

Dichiarazione di N.C. ☒Denuncia di variazione ☐

Ultima planimetria in atti

Compilata dal **GEOM. RESPIGHI GIUSEPPE**
(titolo cognome e nome)

RISERVATO ALL'UFFICIO


GEOMETRI

LODI

n. 271

MODULARIO
F. 110 - rend. 497MINISTERO DELL'E FINANZE
DIPARTIMENTO DEL TERRITORIO

MOD. BN (CEU)

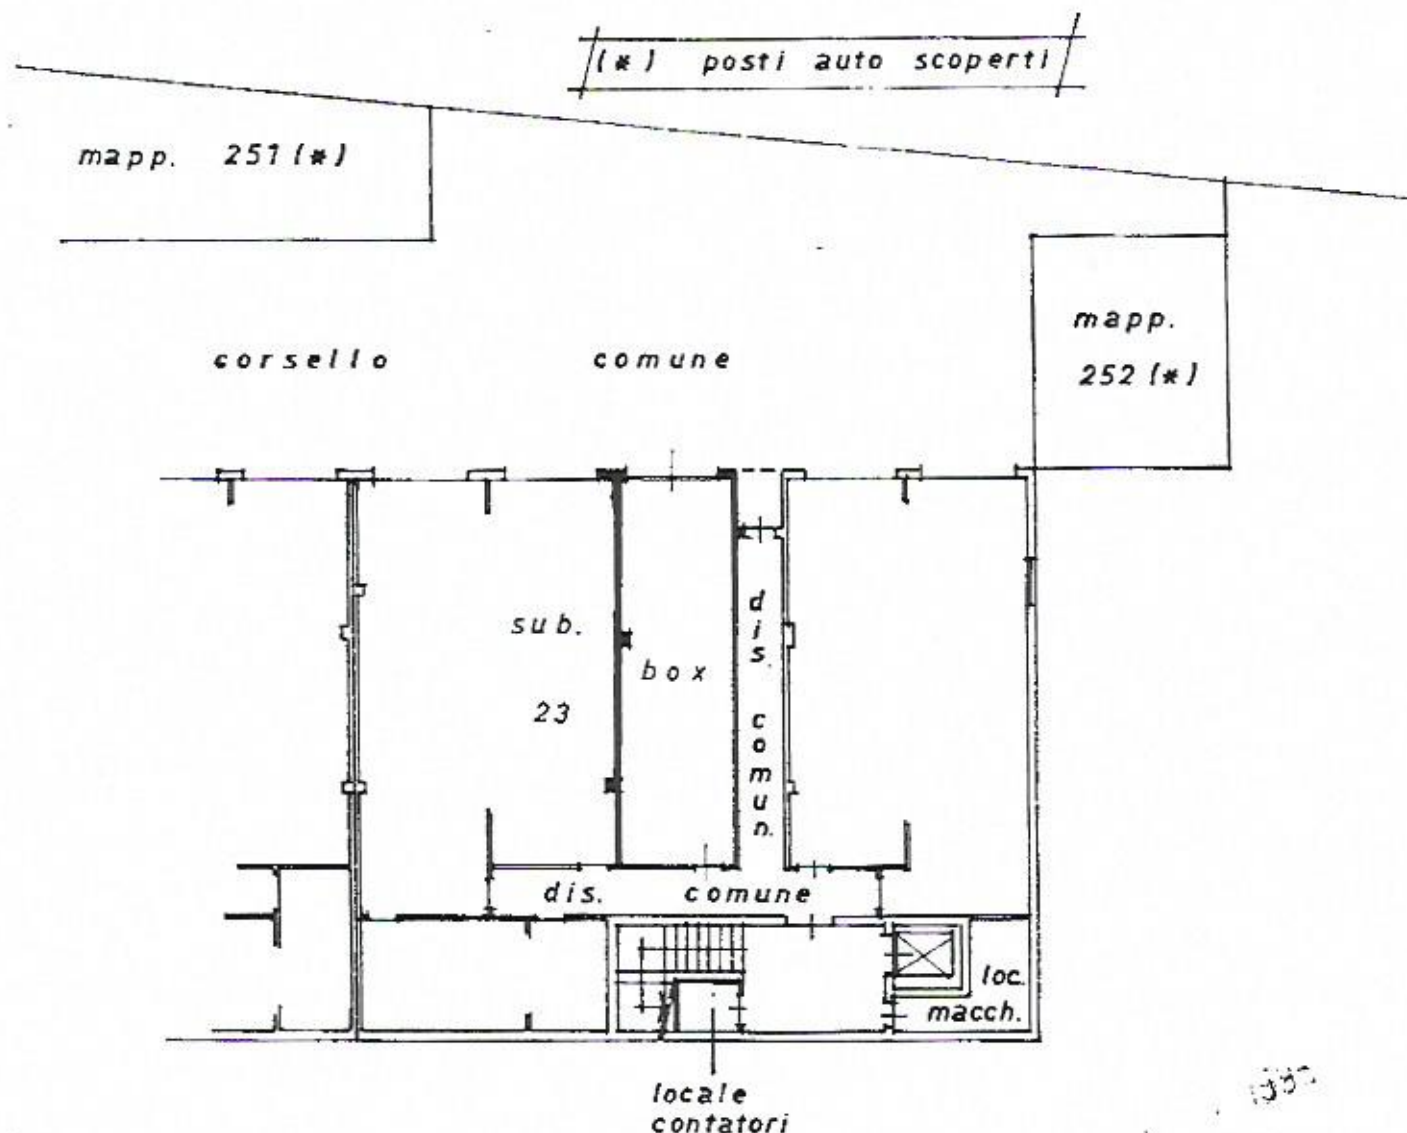CATASTO EDILIZIO URBANO (RDL 13-4-1939, n. 652)LIRE
500Planimetria di u.i.u. in Comune di **LODIVECCHIO** via **NUOVA DI P.R.G.** CIV.**PIANO INTERRATO**

H. LOC. = MT. 2,50



ORIENTAMENTO



SCALA DI 1:200

GEOM. RESPIGNI GIUSEPPE

RISERVATO ALL'UFFICIO

Dichiarazione di N.C. ☒

Compilata dal

(Traccia cognome e nome)

Denuncia di variazione ☐**GEOMETRI**

Ultima Planimetria in atti

Identificativi catastali

Iscritto all'albo de

LO0045210

275

Data presentazione: 18/10/1996 - Data: 04/11/2014 - n. LO0045210 - Richiedente BERTOLAZZI CLAUDIO

Tot. schede: 1 - Formato di acq.: A4(208x297) - Fatt. di scala: 1:1

data

Firma

MODULARIO
F. rig. rend. 597




MINISTERO DELLE FINANZE
DIPARTIMENTO DEL TERRITORIO

CATASTO EDILIZIO URBANO (RDL 13-4-1939, n. 652)


MOD. BN (CEU)

LIRE
500

Planimetria di u.i.u. in Comune di **LODI VECCHIO** via **NUOVA DI P.R.G.** civ.

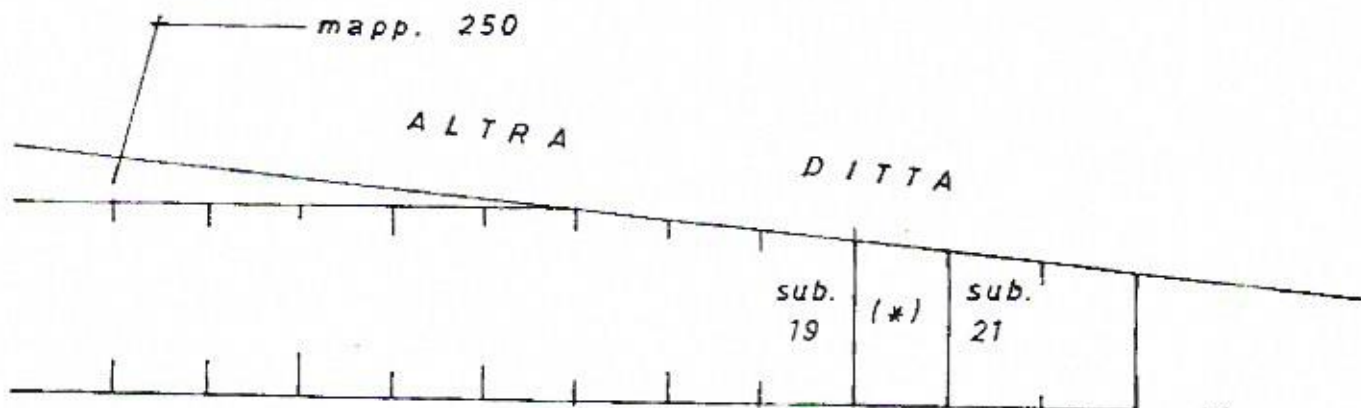

mapp. 249
(corsello comune)

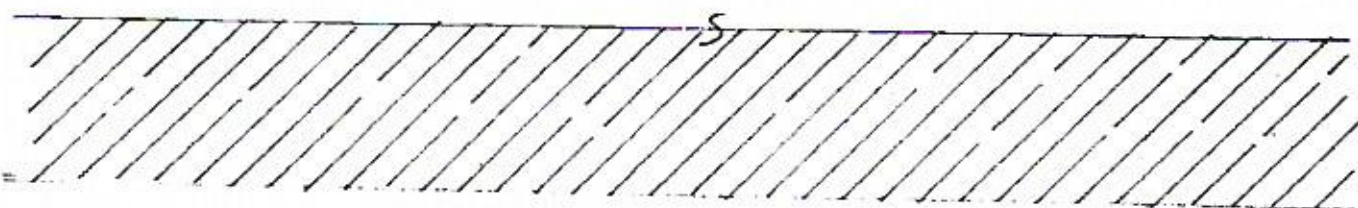

(*) posto auto scoperto

200646 18 OTT. 1996

PIANO INTERRATO

ORIENTAMENTO



SCALA DI 1:200

Dichiarazione di N.C. ☒
Denuncia di variazione ☐

Compilata dal **RESPIGHI GIUSEPPE**
(Titolo, cognome e nome)

RISERVATO ALL'UFFICIO

Identificativi catastali

Iscritto all'albo de **GEOMETRI**

Data presentazione: 18/10/1996 - Data: 04/11/2014 - n. LO0045212 - Richiedente BERTOLAZZI CLAUDIO

Tot. schede: 1. Formato di acq.: A4 (208x297) - Fatt. di scala: 1:1

data Firma

Catasto Terreni e dei Fabbricati, ricorrenza ristretta - Situazione al 04/11/2014 - Comune di LODI VECCHIO (E651) - Foglio: 14 - I. aut. 2014 - Soggetto: BERTOLAZZI CLAUDIO - Data presentazione: 18/10/1996 - Data: 04/11/2014 - n. LO0045212 - Richiedente BERTOLAZZI CLAUDIO