

Visura storica per immobile

Situazione degli atti informatizzati dall'impianto meccanografico al 28/09/2017

Dati della richiesta	Comune di LIZZANELLO (Codice: E629)
Catasto Fabbricati	Provincia di LECCE
	Foglio: 8 Particella: 1047 Sub.: 303

INTESTATO

1		*	(1) Proprieta` per 1/1
---	--	---	------------------------

Unità immobiliare dal 07/01/2016

N.	DATI IDENTIFICATIVI				DATI DI CLASSAMENTO							DATI DERIVANTI DA
	Sezione Urbana	Foglio	Particella	Sub	Zona Cens.	Micro Zona	Categoria	Classe	Consistenza	Superficie Catastale	Rendita	
1		8	1047	303	1		A/3	3	2,5 vani	Totale: 49 m ² Totale escluse aree scoperte**: 44 m ²	Euro 89,09	VARIAZIONE TOPONOMASTICA del 07/01/2016 protocollo n. LE0002518 in atti dal 07/01/2016 VARIAZIONE DI TOPONOMASTICA- VARIAZIONE TOPONOMASTICA D'UFFICIO (n. 1321.1/2016)

Indirizzo	VIA ISONZO SNC piano: T;
Annotazioni	Classamento e rendita validati (D.M. 701/94)

Situazione dell'unità immobiliare dal 09/11/2015

N.	DATI IDENTIFICATIVI				DATI DI CLASSAMENTO							DATI DERIVANTI DA
	Sezione Urbana	Foglio	Particella	Sub	Zona Cens.	Micro Zona	Categoria	Classe	Consistenza	Superficie Catastale	Rendita	
1		8	1047	303	1		A/3	3	2,5 vani	Totale: 49 m ² Totale escluse aree scoperte**: 44 m ²	Euro 89,09	Variazione del 09/11/2015 - Inserimento in visura dei dati di superficie.

Indirizzo	, COMPARTO 3 MERINE SNC piano: T;
Annotazioni	Classamento e rendita validati (D.M. 701/94)

Visura storica per immobile

Situazione degli atti informatizzati dall'impianto meccanografico al 28/09/2017

Situazione dell'unità immobiliare dal 10/10/2013

N.	DATI IDENTIFICATIVI				DATI DI CLASSAMENTO							DATI DERIVANTI DA
	Sezione Urbana	Foglio	Particella	Sub	Zona Cens.	Micro Zona	Categoria	Classe	Consistenza	Superficie Catastale	Rendita	
1		8	1047	303	1		A/3	3	2,5 vani		Euro 89,09	VARIAZIONE NEL CLASSAMENTO del 10/10/2013 protocollo n. LE0256444 in atti dal 10/10/2013 VARIAZIONE DI CLASSAMENTO (n. 56939.1/2013)
Indirizzo					, COMPARTO 3 MERINE SNC piano: T;							
Annotazioni					Classamento e rendita validati (D.M. 701/94)							

Situazione dell'unità immobiliare dal 10/12/2012

N.	DATI IDENTIFICATIVI				DATI DI CLASSAMENTO							DATI DERIVANTI DA
	Sezione Urbana	Foglio	Particella	Sub	Zona Cens.	Micro Zona	Categoria	Classe	Consistenza	Superficie Catastale	Rendita	
1		8	1047	303	1		A/3	3	2,5 vani		Euro 89,09	VARIAZIONE del 10/12/2012 protocollo n. LE0521048 in atti dal 10/12/2012 DIVISIONE- RISTRUTTURAZIONE (n. 113602.1/2012)
Indirizzo					, COMPARTO 3 MERINE SNC piano: T;							
Annotazioni					classamento e rendita proposti (D.M. 701/94)							

Situazione degli intestati dal 10/12/2012

N.	DATI ANAGRAFICI	CODICE FISCALE	DIRITTI E ONERI REALI
1			(1) Proprietà per 1/1
DATI DERIVANTI DA			
VARIAZIONE del 10/12/2012 protocollo n. LE0521048 in atti dal 10/12/2012 Registrazione: DIVISIONE-RISTRUTTURAZIONE (n. 113602.1/2012)			

Situazione dell'unità immobiliare che ha originato il precedente dal 18/02/2009

N.	DATI IDENTIFICATIVI				DATI DI CLASSAMENTO							DATI DERIVANTI DA
	Sezione Urbana	Foglio	Particella	Sub	Zona Cens.	Micro Zona	Categoria	Classe	Consistenza	Superficie Catastale	Rendita	
1		8	1047	290	1		A/3	3	5 vani		Euro 178,18	VARIAZIONE del 18/02/2009 in atti dal 18/02/2009 DECRETO REGIONALE N. 1091 DEL 21.12.2006 (n. 7.1/2009)
Indirizzo					COMPARTO 3 MERINE SNC piano: T;							

Visura storica per immobile

Situazione degli atti informatizzati dall'impianto meccanografico al 28/09/2017

Situazione dell'unità immobiliare dal 11/07/2006

N.	DATI IDENTIFICATIVI				DATI DI CLASSAMENTO							DATI DERIVANTI DA
	Sezione Urbana	Foglio 8	Particella 1047	Sub 290	Zona Cens.	Micro Zona	Categoria A/3	Classe 3	Consistenza 5 vani	Superficie Catastale	Rendita Euro 178,18	
1		8	1047	290			A/3	3	5 vani		Euro 178,18	FUSIONE del 11/07/2006 protocollo n. LE0160032 in atti dal 11/07/2006 FUSIONE (n. 13654.1/2006)
Indirizzo				, COMPARTO 3 MERINE SNC piano: T;								
Annotazioni				Classamento e rendita validati (D.M. 701/94)								

Situazione degli intestati dal 11/07/2006

N.	DATI ANAGRAFICI	CODICE FISCALE	DIRITTI E ONERI REALI
1			(1) Proprieta` per 1/1 fino al 10/12/2012
DATI DERIVANTI DA		FUSIONE del 11/07/2006 protocollo n. LE0160032 in atti dal 11/07/2006 Registrazione: FUSIONE (n. 13654.1/2006)	

Per ulteriori variazioni richiedere le visure storiche dei seguenti immobili soppressi, originari del precedente:

- foglio 8 particella 1047 subalterno 60
- foglio 8 particella 1047 subalterno 61
- foglio 8 particella 1047 subalterno 63
- foglio 8 particella 1047 subalterno 64


Unità immobiliari n. 1



Tributi erariali: Euro 0,90

Visura telematica


* Codice Fiscale Validato in Anagrafe Tributaria

** Si intendono escluse le "superfici di balconi, terrazzi e aree scoperte pertinenziali e accessorie, comunicanti o non comunicanti" (cfr. Provvedimento del Direttore dell'Agenzia delle Entrate 29 marzo 2013).

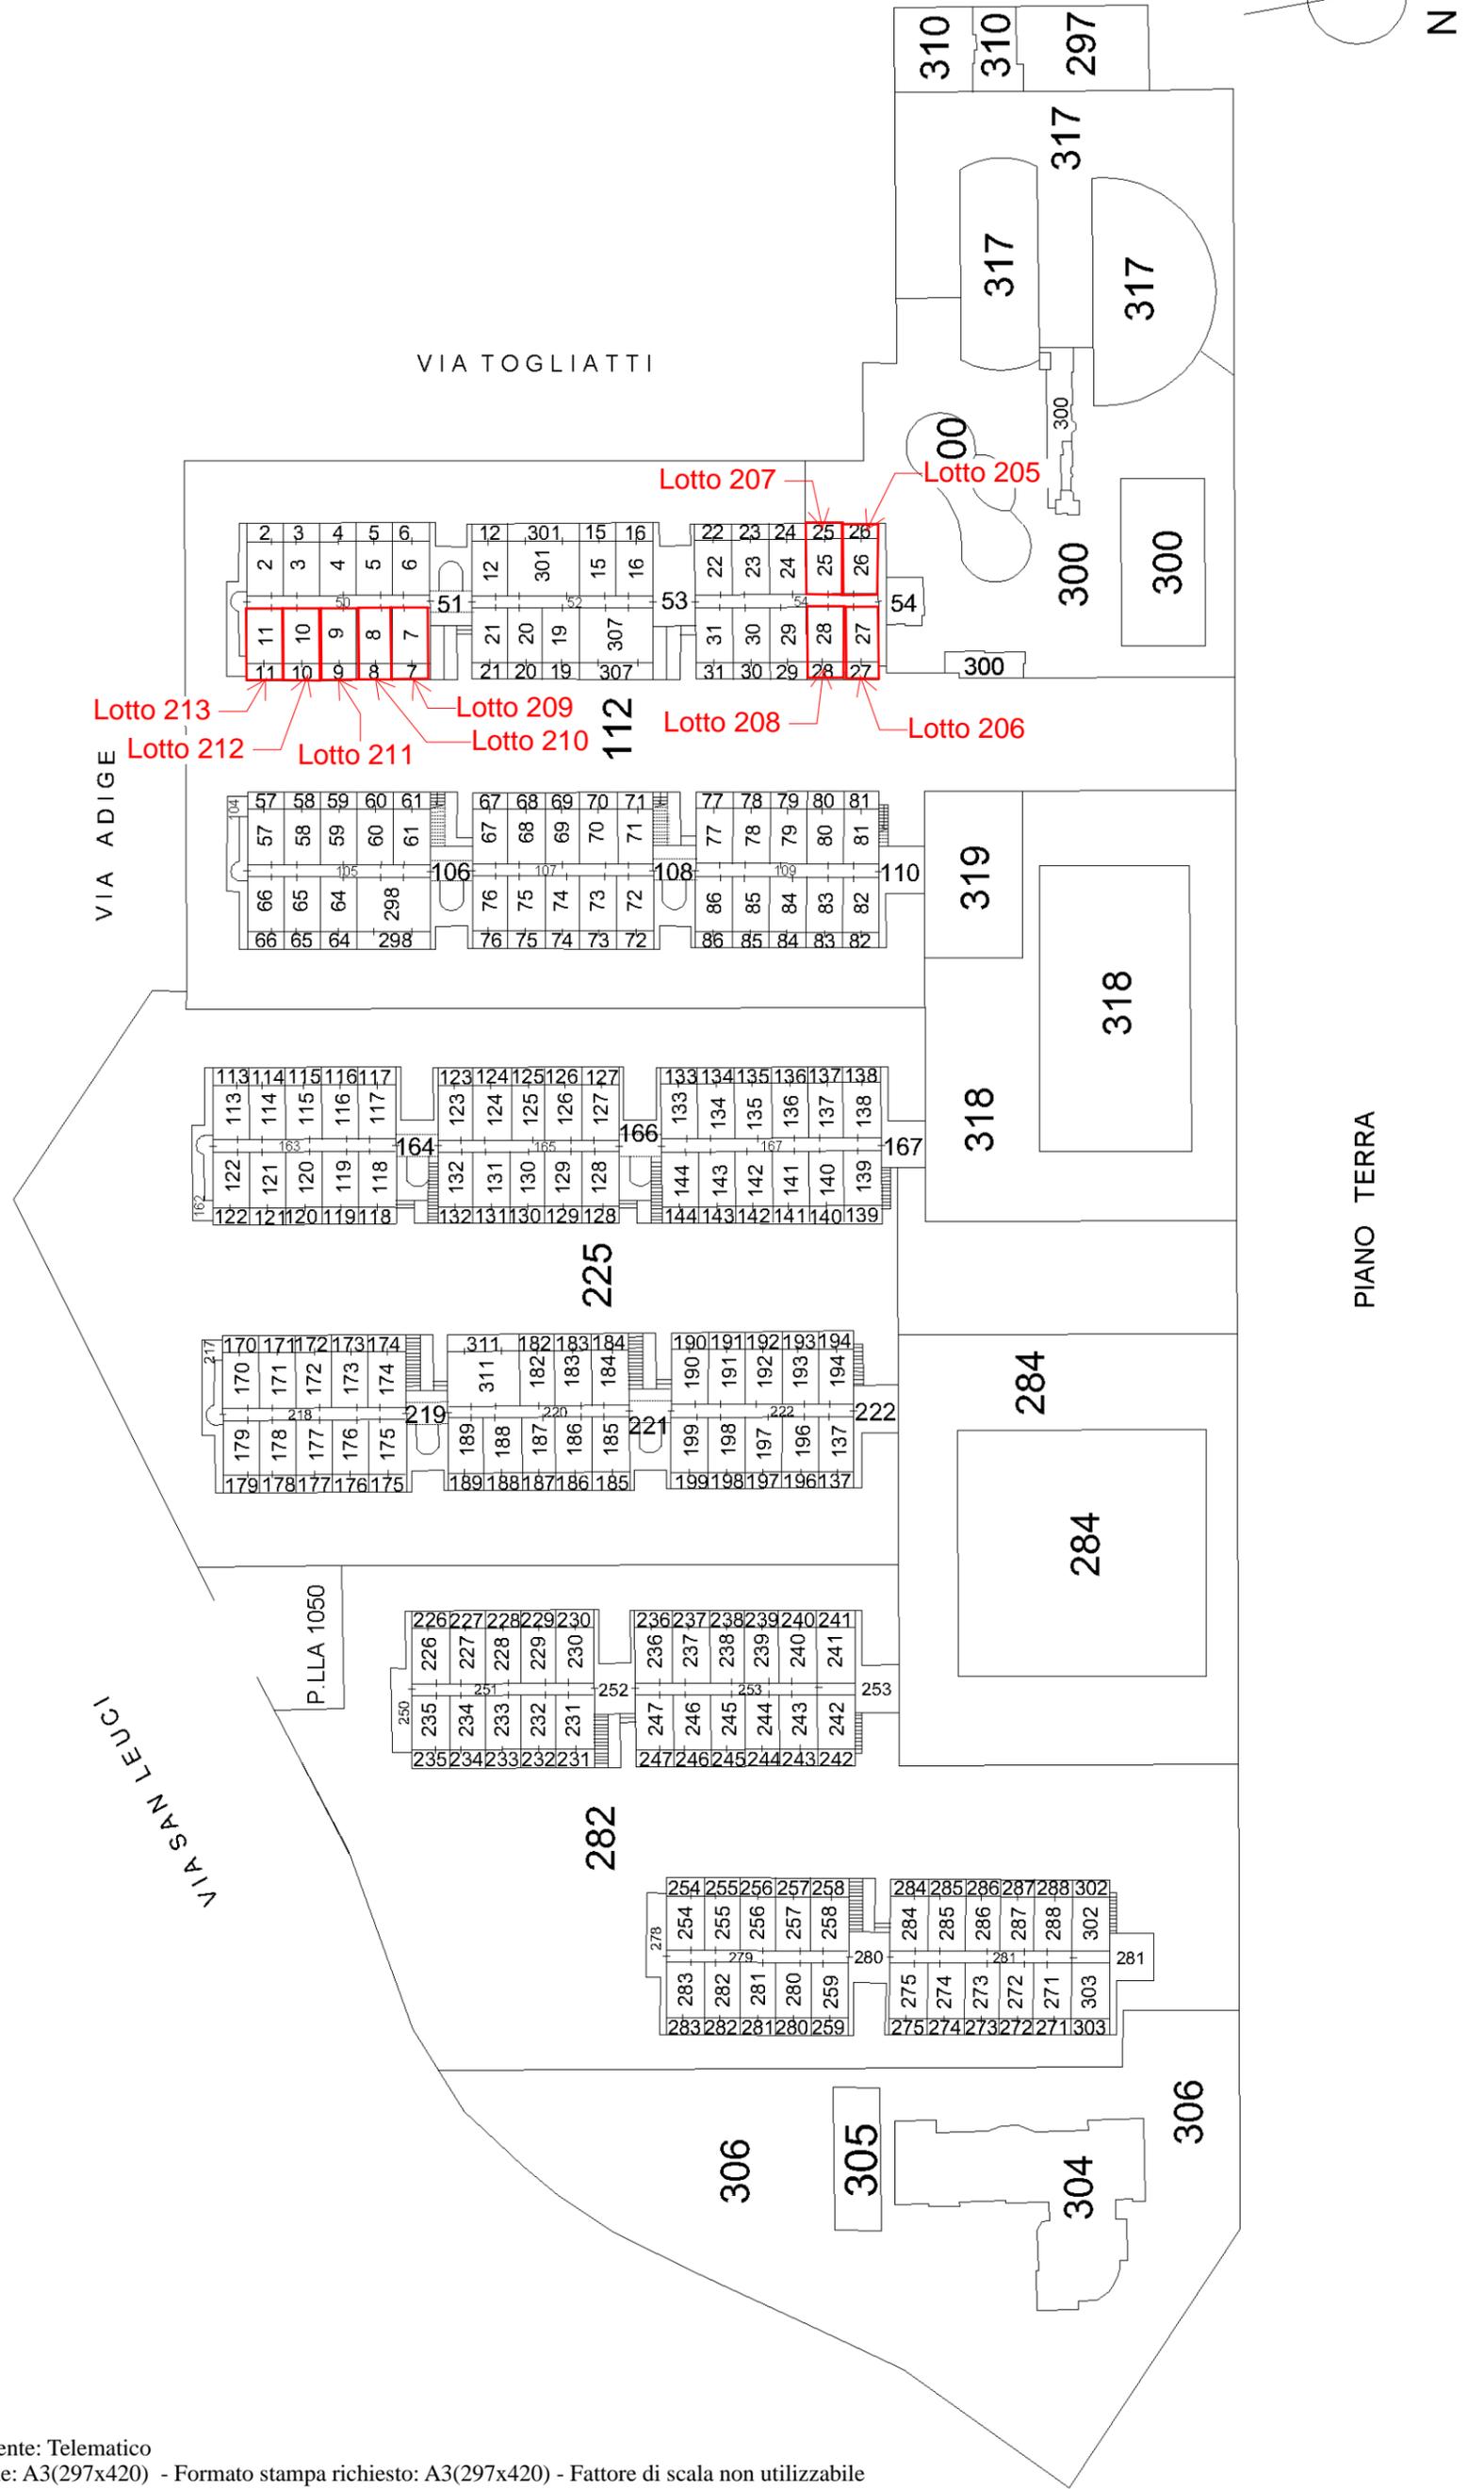

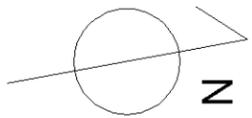
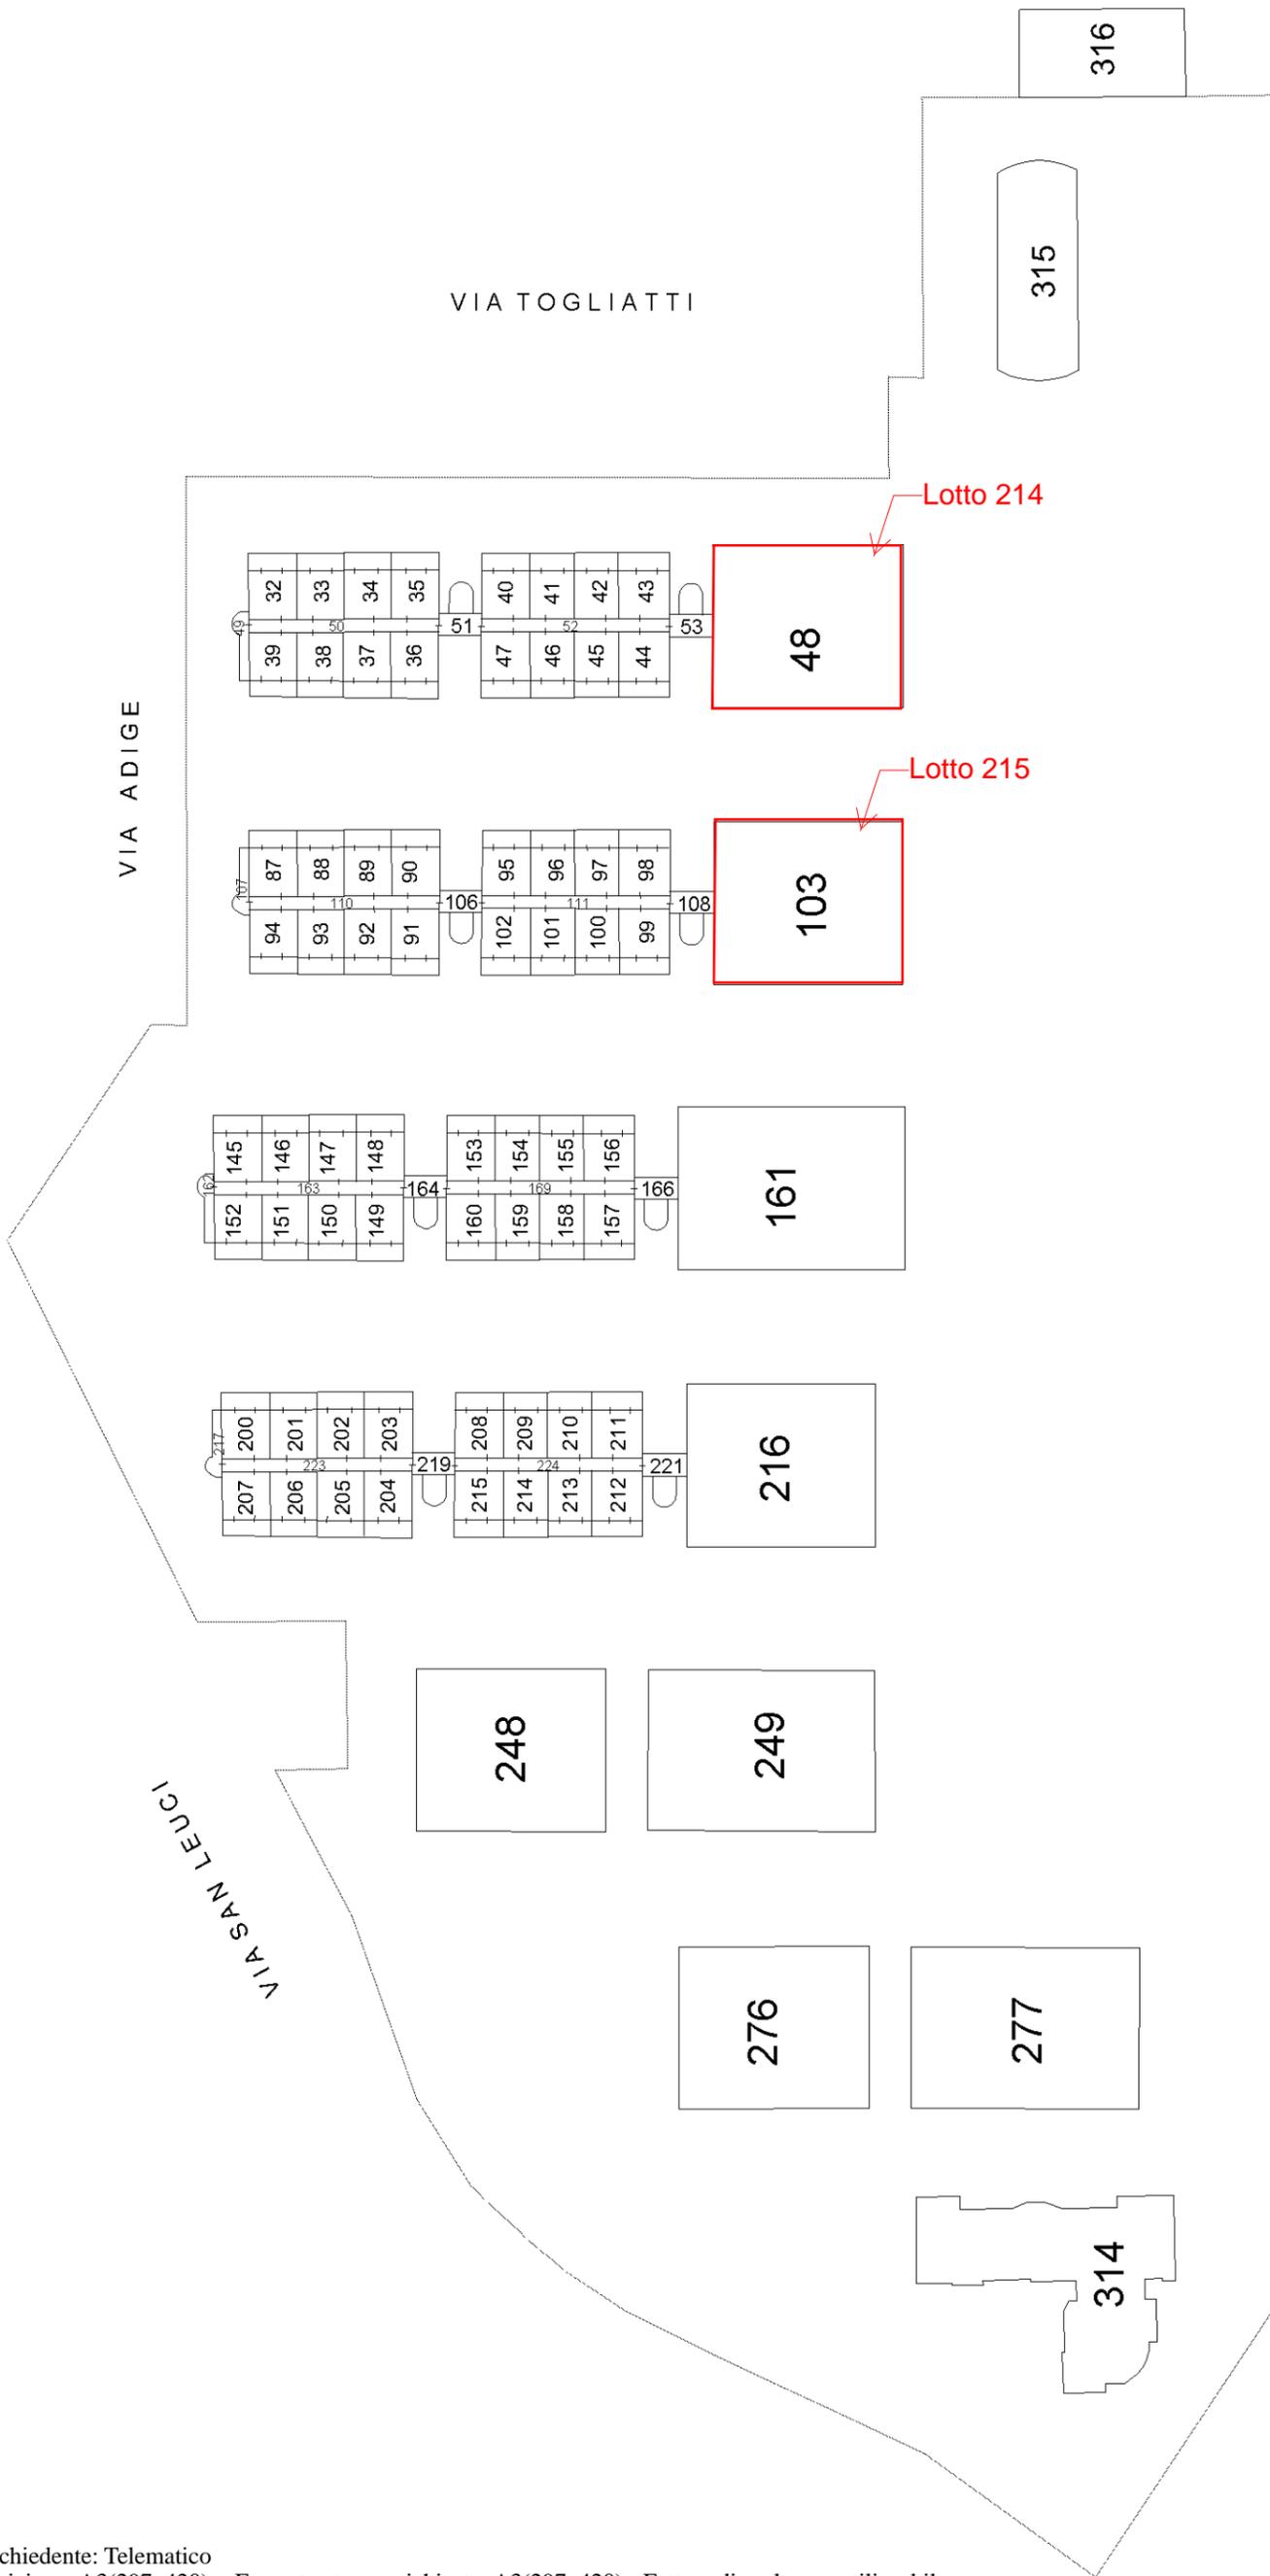


PIANO PRIMO

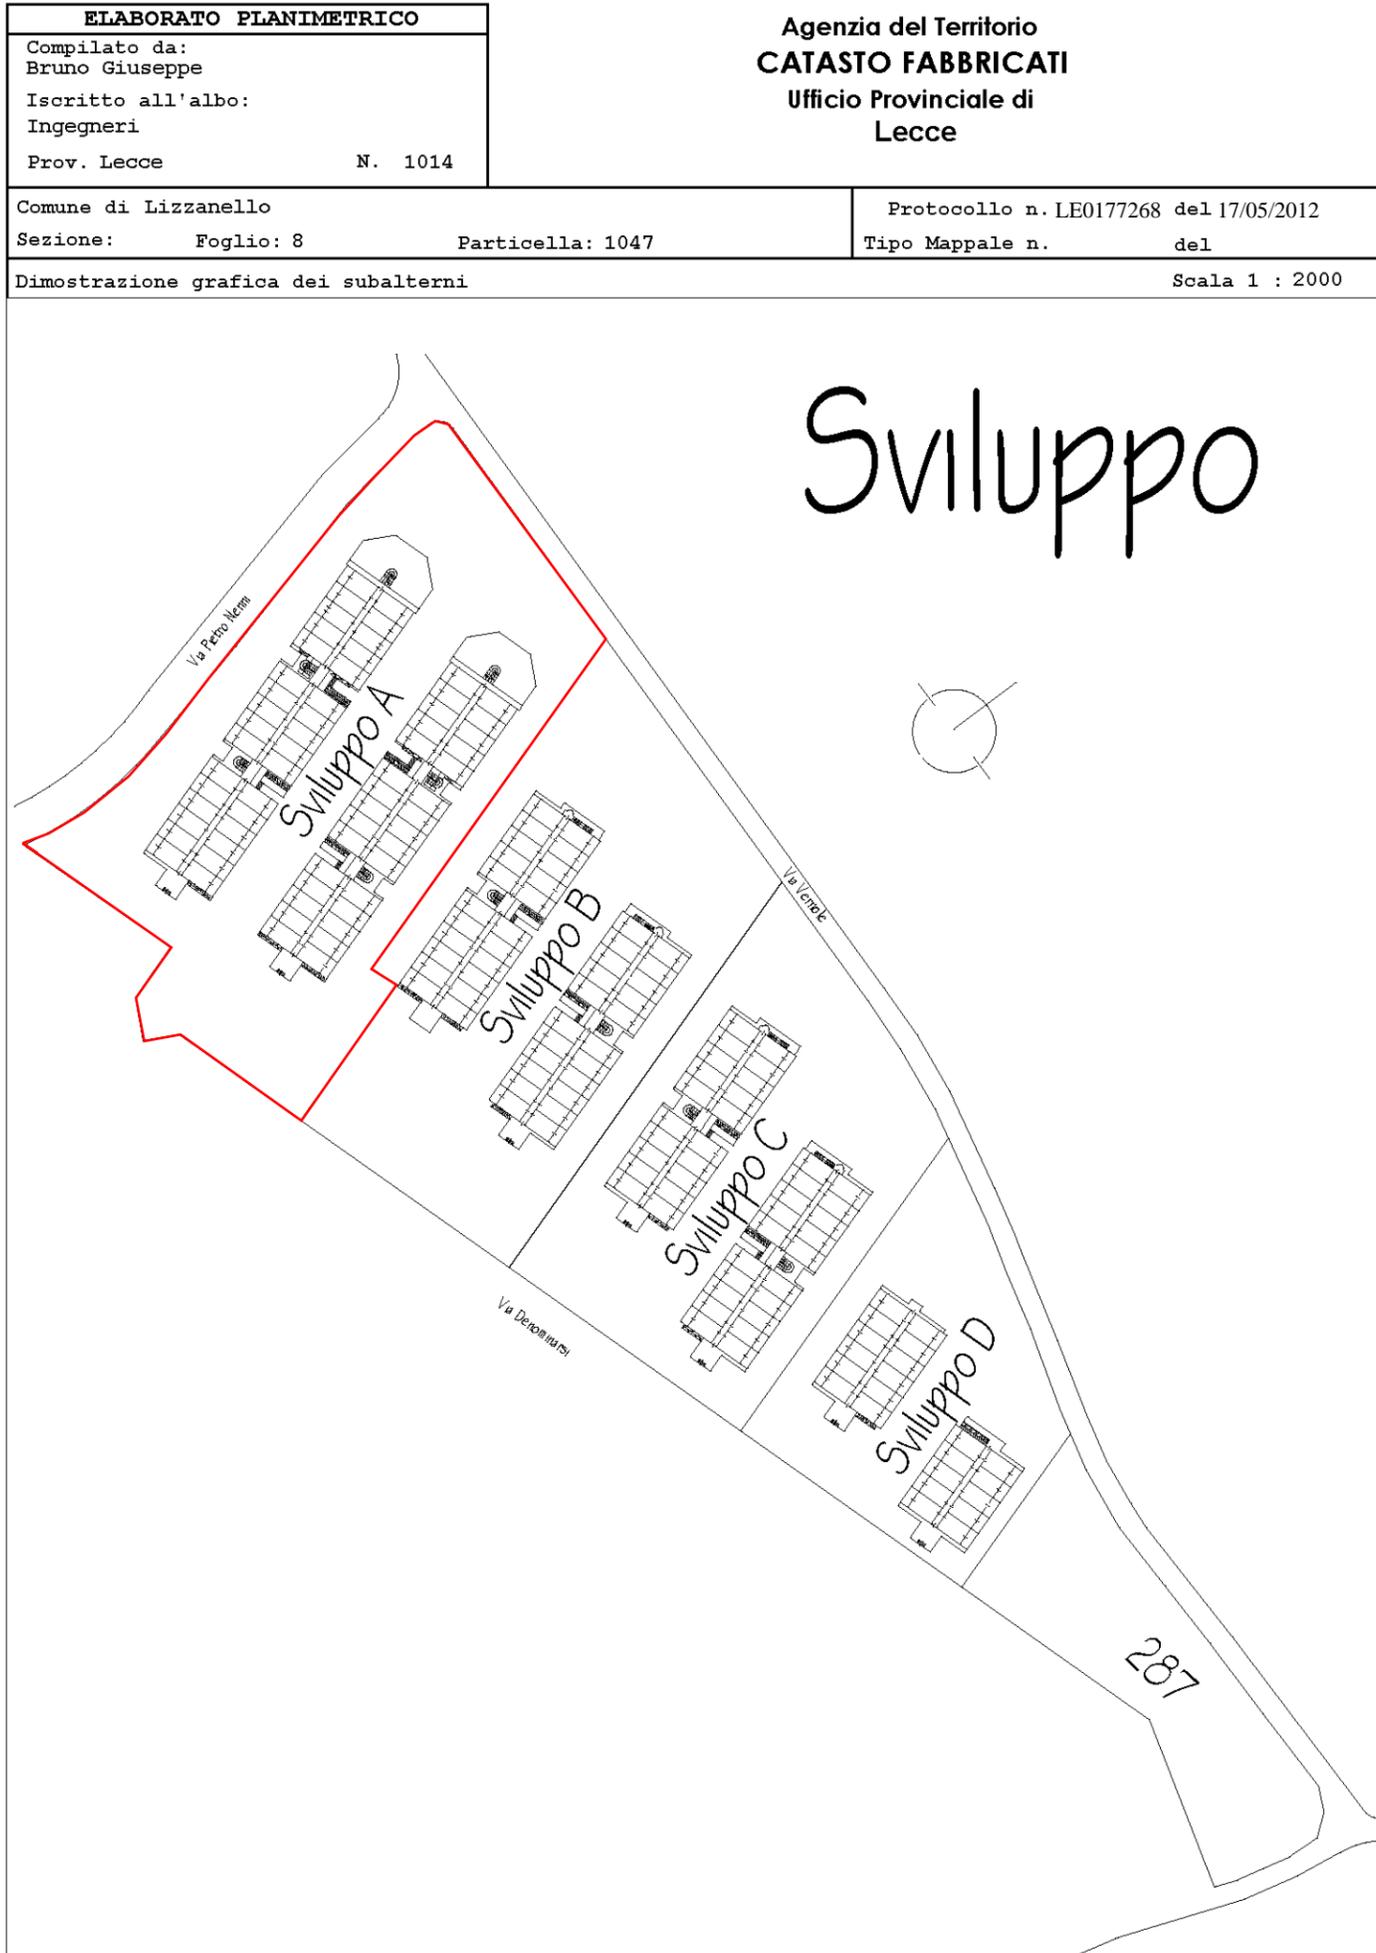

ELABORATO PLANIMETRICO	Compilato da: Bruno Giuseppe	Iscritto all'albo: Ingegneri	Prov. Lecce	N. 1014
Comune di Lizzanello	Sezione: 8	Particella: 1047	Protocollo n. LE0177268	del 17/05/2012
Dimostrazione grafica dei subalterni		Tipo Mappale n.	Scala 1 : 500	



Piano Terra

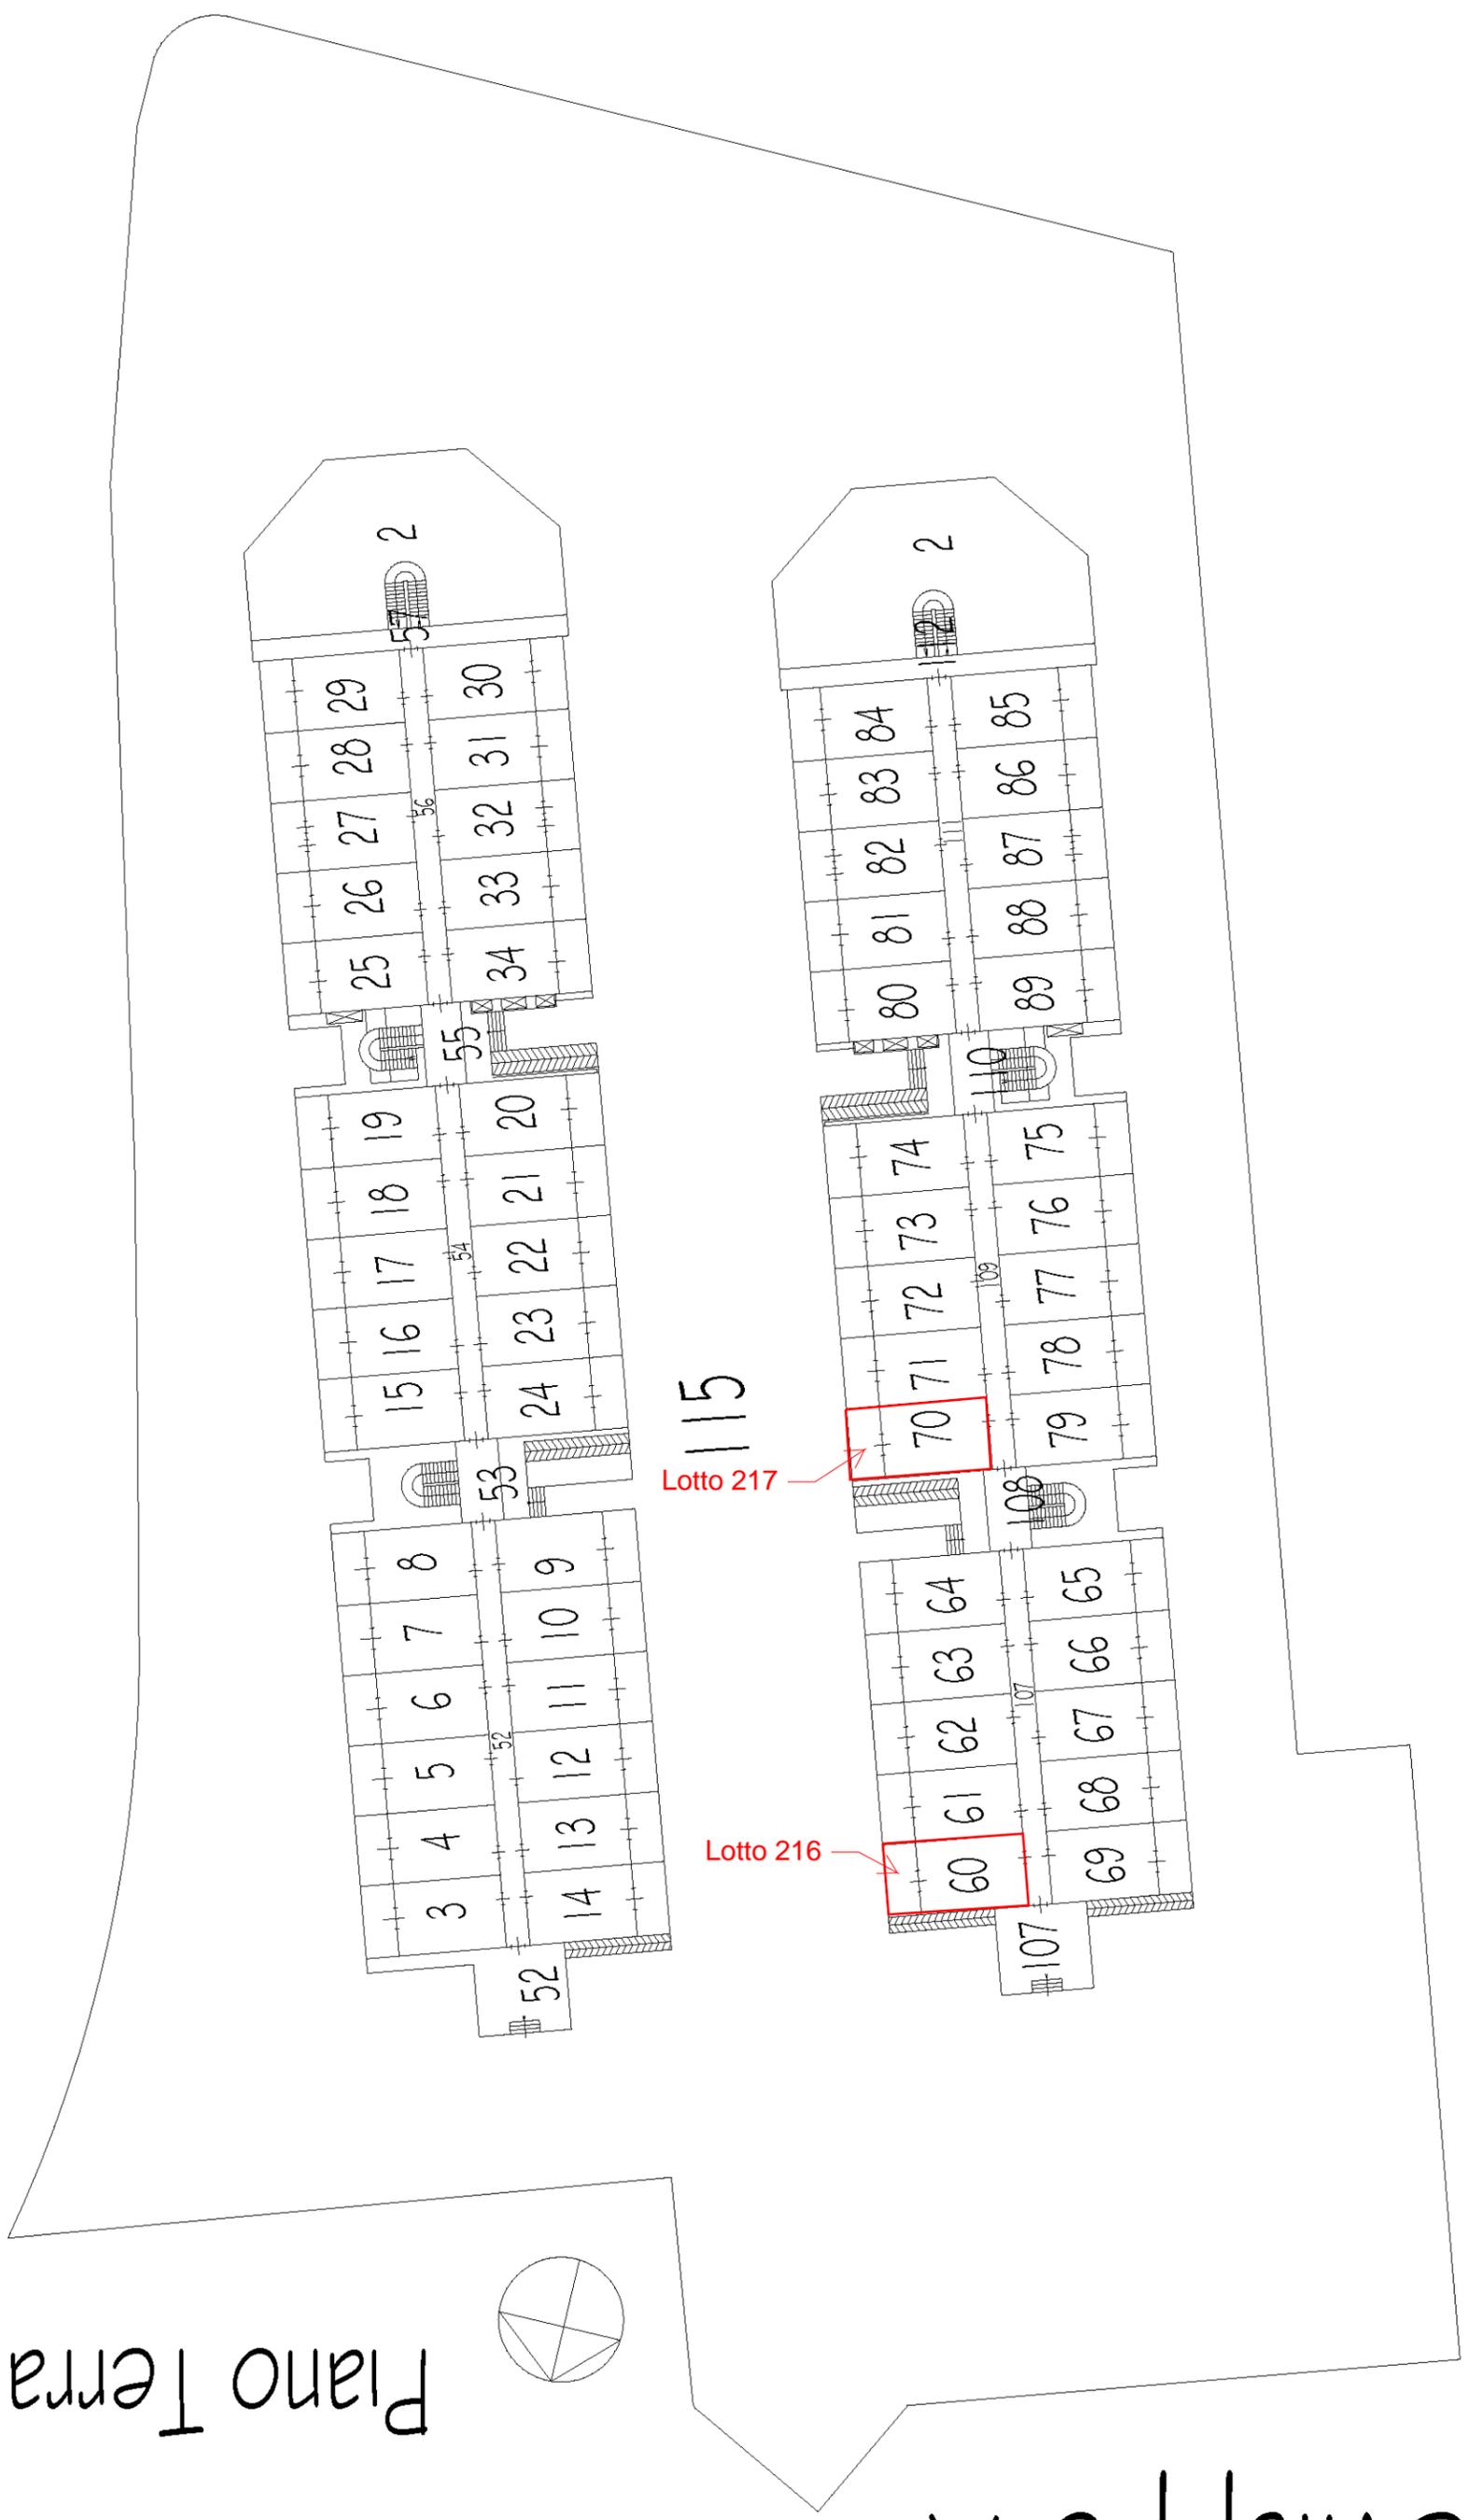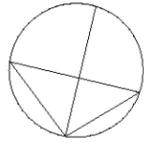

ELABORATO PLANIMETRICO	Compilato da: Bruno Giuseppe	Iscritto all'albo: Ingegneri	Prov. Lecce	N. 1014
Comune di Lizzanello	Sezione: 8	Particella: 1047	Protocollo n. LE0177268	del 17/05/2012
Dimostrazione grafica dei subalterni		Tipo Mappale n.	del	Scala 1 : 500

Agenzia del Territorio
CATASTO FABBRICATI
 Ufficio provinciale di Lecce

Piano Primo

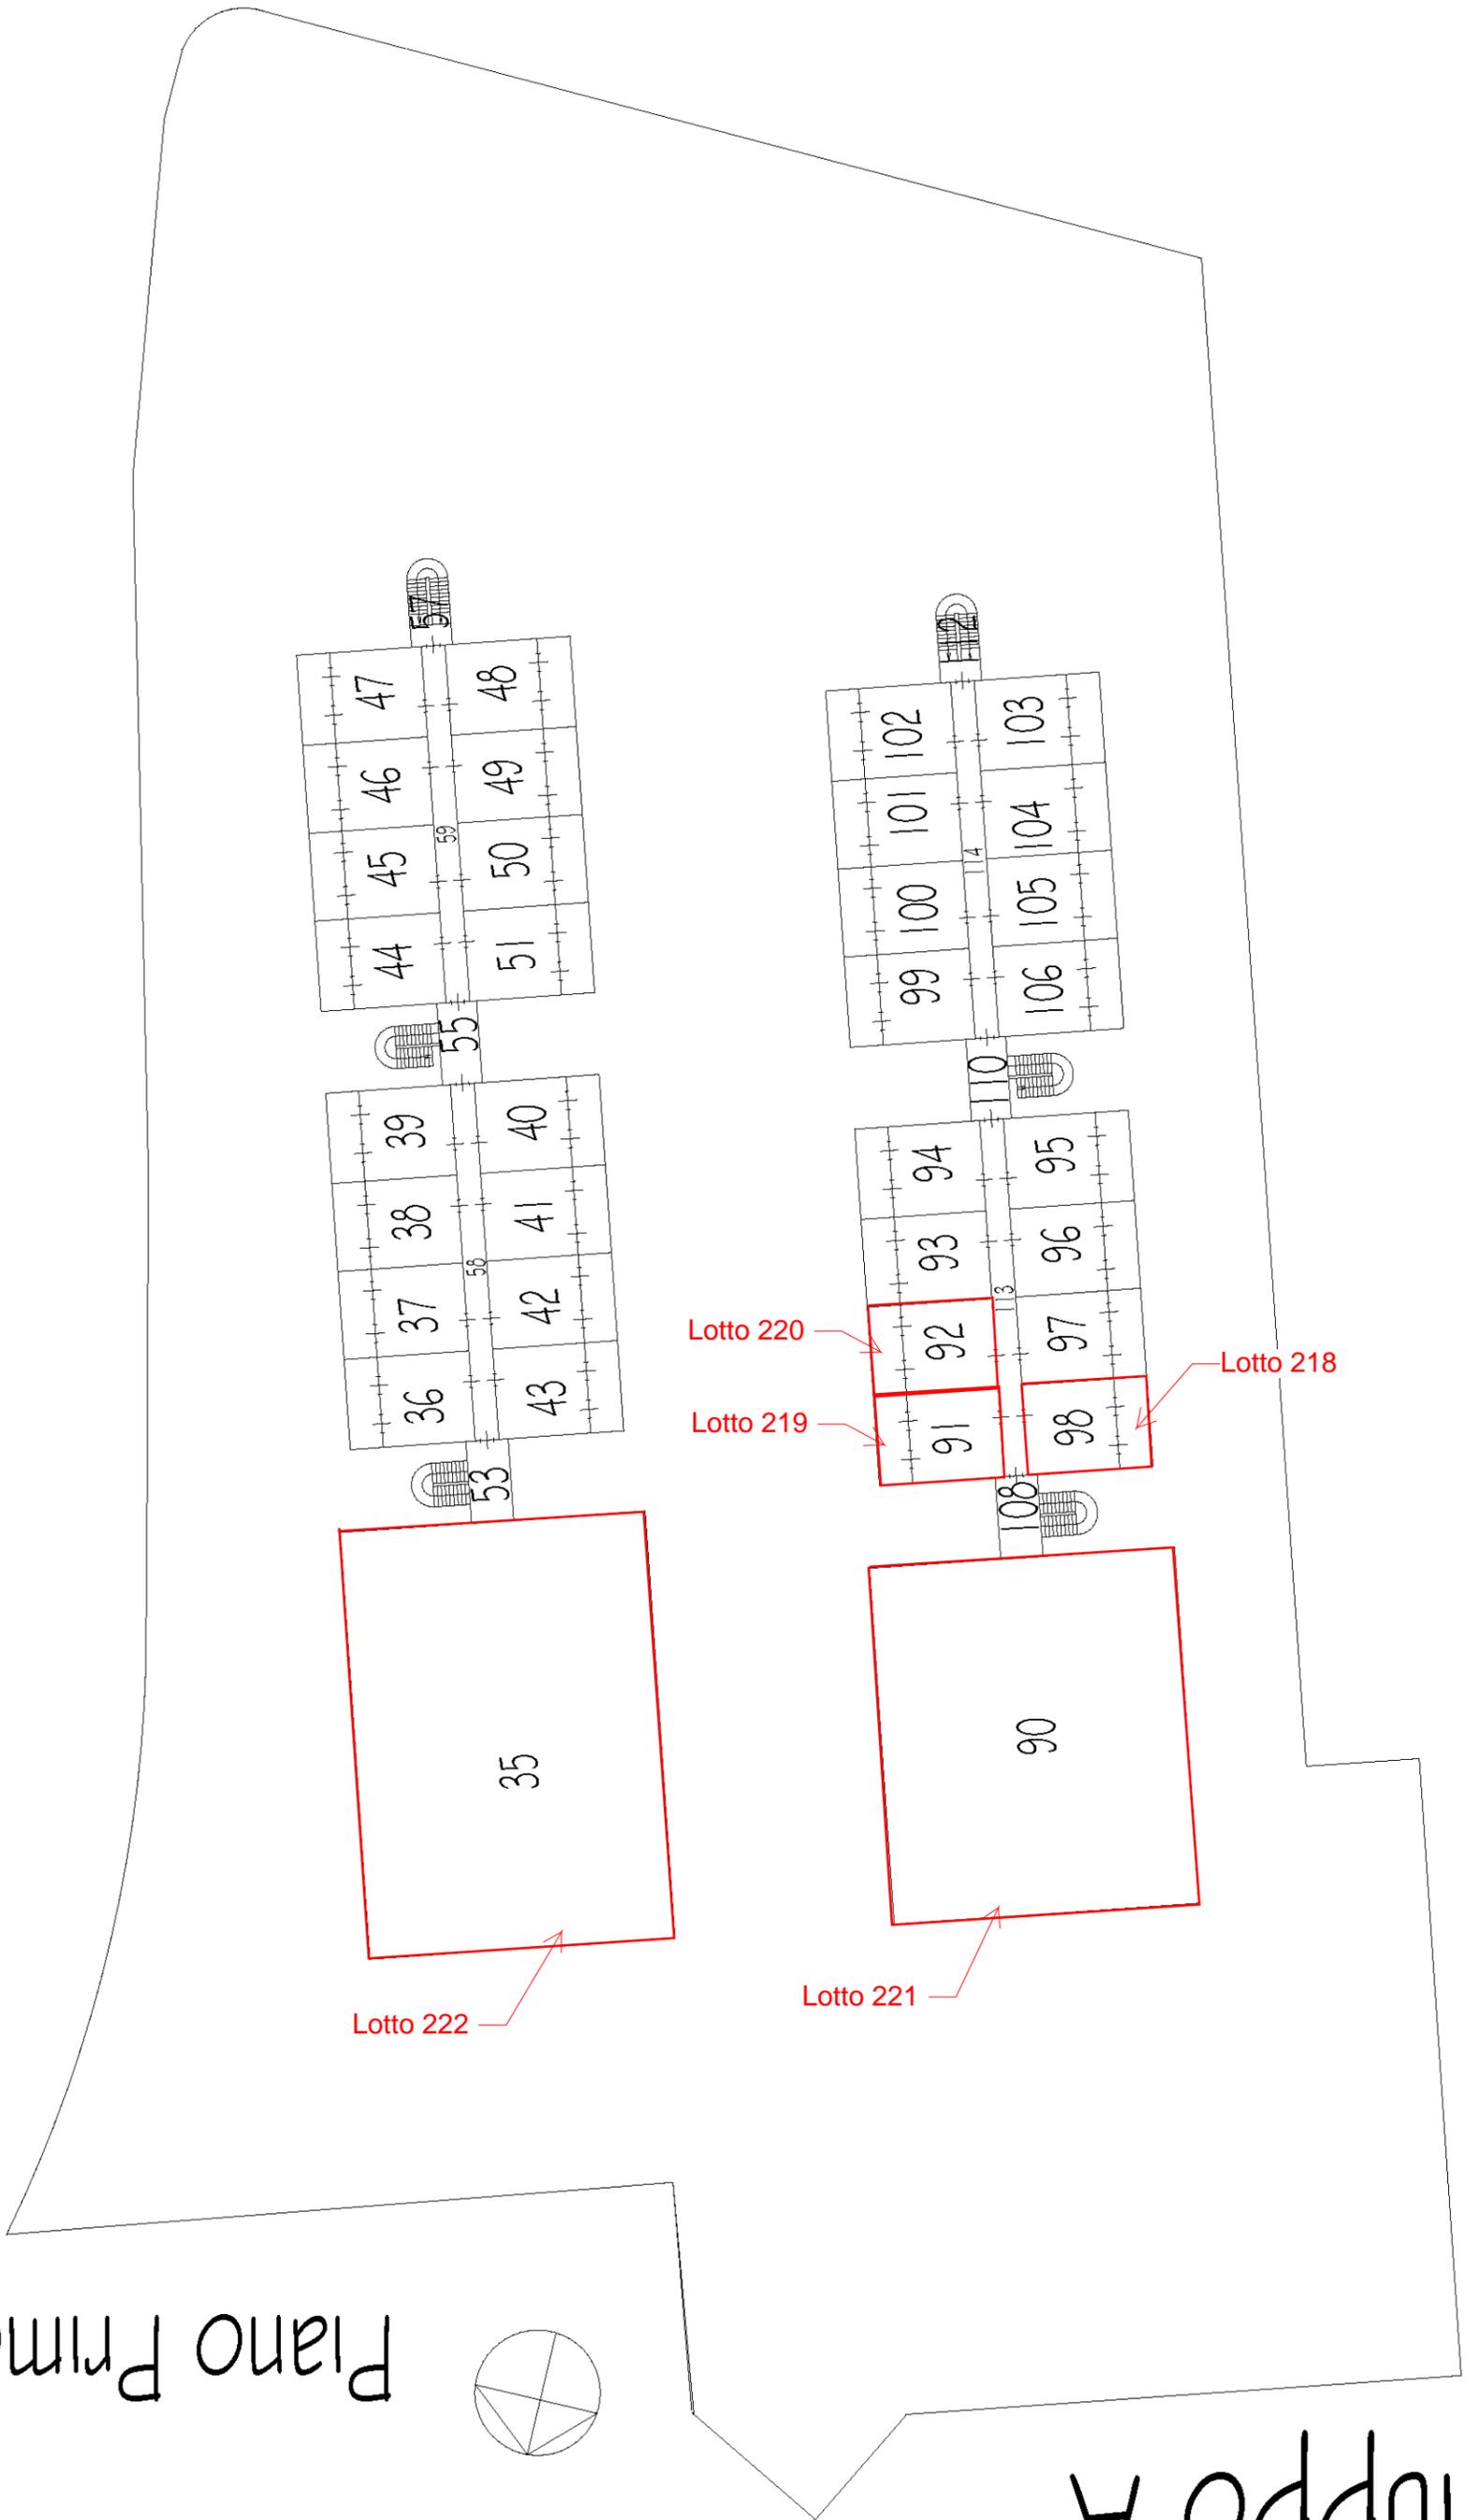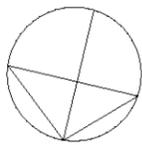

Sviluppo A

**Agenzia del Territorio
CATASTO FABBRICATI
Ufficio Provinciale di
Lecce**

Dichiarazione protocollo n. LE0521048 del 10/12/2012

Planimetria di u.i.u. in Comune di Lizzanello

Comparto 3 Merine

civ. SNC

Identificativi Catastali:


Sezione:
Foglio: 8
Particella: 1047
Subalterno: 303

Compilata da:
Nutricato Donato
Iscritto all'albo:
Geometri

Prov. Lecce

N. 2646

Scheda n. 1 Scala 1:200

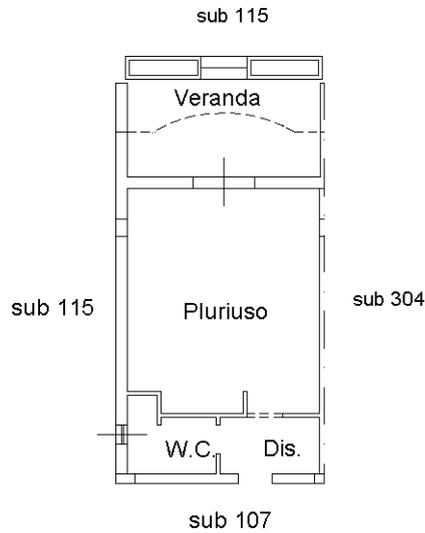

Piano Terra
H=3.00



Catasto dei Fabbricati - Situazione al 28/09/2017 - Comune di LIZZANELLO (E629) - < Foglio: 8 - Particella: 1047 - Subalterno: 303 >
VIA ISONZO SNC piano: T;

Ultima planimetria in atti