

Agenzia delle Entrate
CATASTO FABBRICATI
Ufficio Provinciale di
Roma

Dichiarazione protocollo n. [redacted] 26/05/2025

Comune di Roma

Viale Liegi

civ. [redacted]

Identificativi Catastali:

Sezione:

Foglio: [redacted]

Particella: [redacted]

Subalterno: [redacted]

Compilata da:

Iscritto all'albo:

Prov. Roma

N. [redacted]

Planimetria

Scheda n. 1

Scala 1:100

PLANIMETRIA APPARTAMENTO


PIANO TERZO

[redacted]
[redacted]


h=3.25mt

*altra
u.i.u.*

cortile

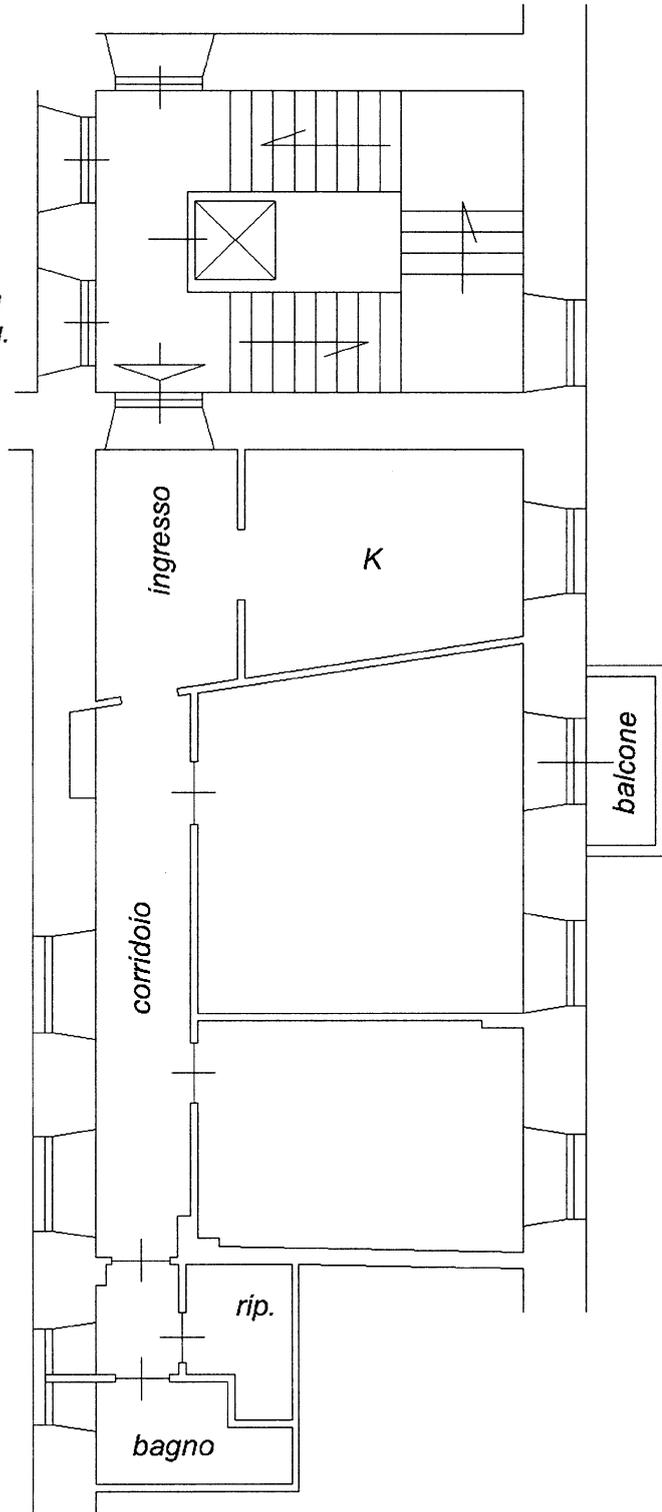

cortile

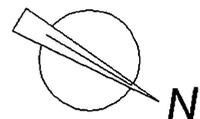

Ultima planimetria in atti

Catasto dei Fabbricati - Situazione al 26/05/2025 - Comune di ROMA (H501) - < [redacted] - Particella [redacted] - Subalterno [redacted]
VIALE LIEGI [redacted]