

Agenzia delle Entrate
CATASTO FABBRICATI
Ufficio Provinciale di
Roma

Dichiarazione protocollo n.

Comune di Roma

Via Francesco Crispi


Planimetria

Scheda n. 1

Scala 1:100

ABITAZIONE
PIANO 2

H= 2.85 m

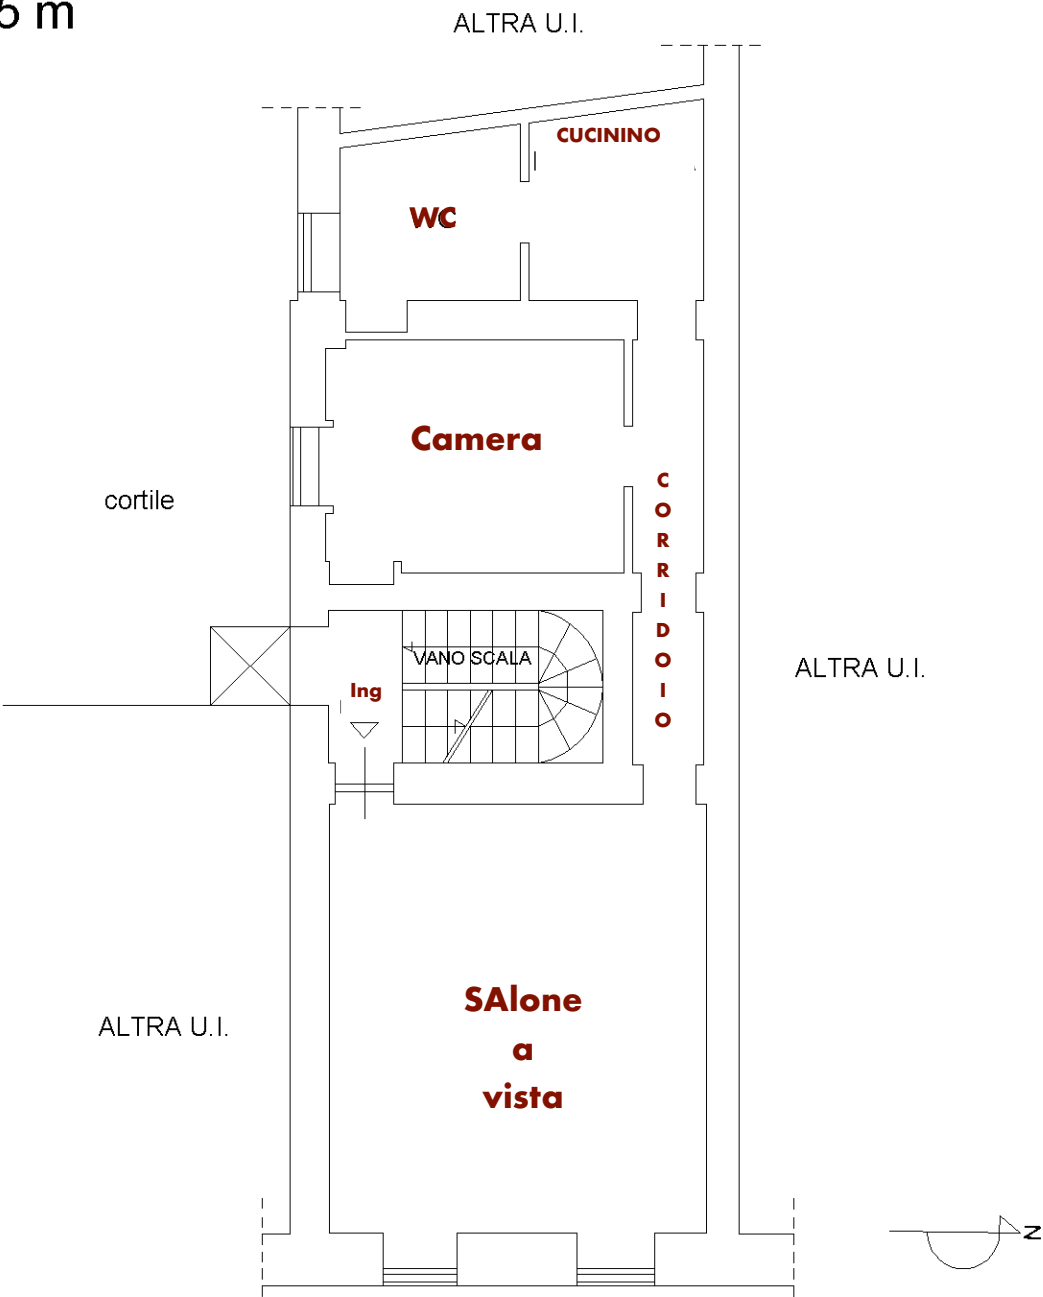

10 metri