



NUOVO CATASTO EDILIZIO URBANO


(R. DECRETO-LEGGE 13 APRILE 1980, N. 689)

Lire
50

Planimetria dell'immobile situato nel Comune di FRASCATI Via A. DE GASPERI n. 12

Ditta "CASA DI CIGERO soc. coop. ED. a r.l." con sede in FRASCATI per il fabbricato il comune di FRASCATI
per il terreno

Allegata alla dichiarazione presentata all'Ufficio Tecnico Erariale di ROMA

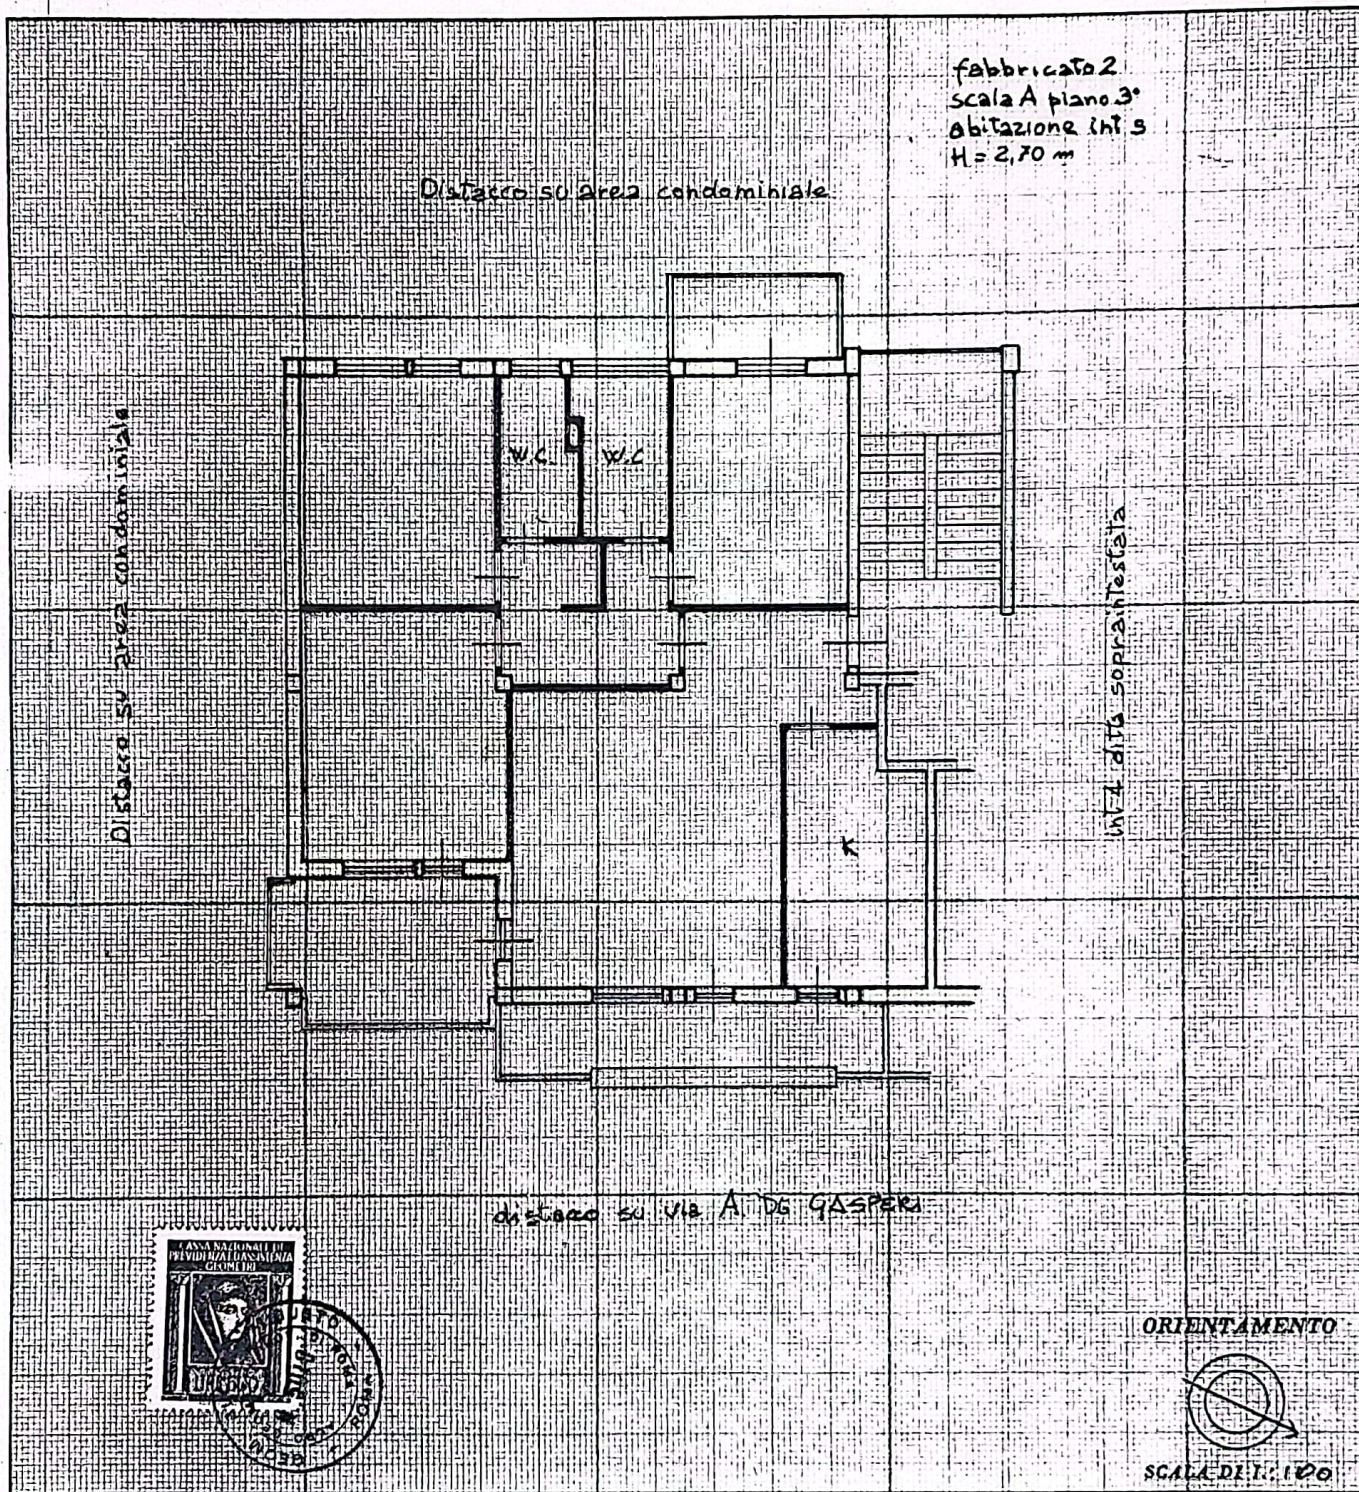

SPAZIO RISERVATO PER LE ANNOTAZIONI D'UFFICIO


Compilata dal GEOM. AUGUSTO BUCCINI
(Titolo, nome e cognome del titolare)

Iscritto all'Albo dei GEOMETRI

della Provincia di ROMA N° 5040

DATA 23 LUG 1982

Firma: Augusto Buccini

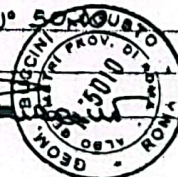



NUOVO CATASTO EDILIZIO URBANO

(R. DECRETO-LEGGE 18 APRILE 1930, N. 452)



Lire
50

Planimetria dell'immobile situato nel Comune di FRASCATI Via A. DE GASPERI N°2
Ditta "CASA DI CICERO soc. coop. ED. a.r.l." con sede in FRASCATI per il fabbricato il comune di FRASCATI
per il terreno
Allegata alla dichiarazione presentata all'Ufficio Tecnico Erariale di ROMA

fabbricato n°2
scala A piano 1°
cantina n°8
H=2,70m

Distanza su area condominiale

Distanza su area condominiale

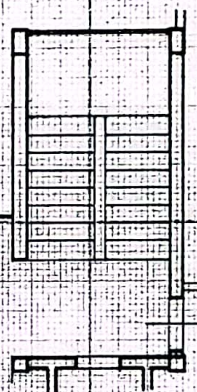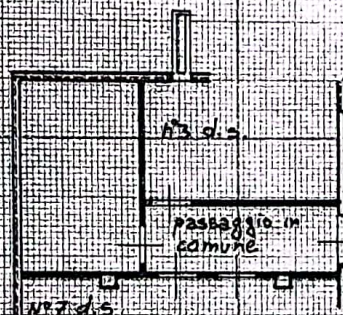

distanza su via A. DE GASPERI



SPAZIO RISERVATO PER LE ANNOTAZIONI D'UFFICIO


DATA
PROT. N°

Compilata dal GEOM. AUGUSTO BUCCIALI
(Titolo, nome e cognome del tecnico)

Iscritto all'Albo dei GEOMETRI
della Provincia di ROMA N° 5010

DATA 29 LUG. 1982

Firma:

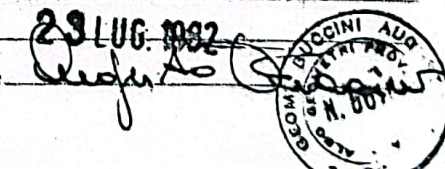

ORIENTAMENTO



SCALA DI 1:100