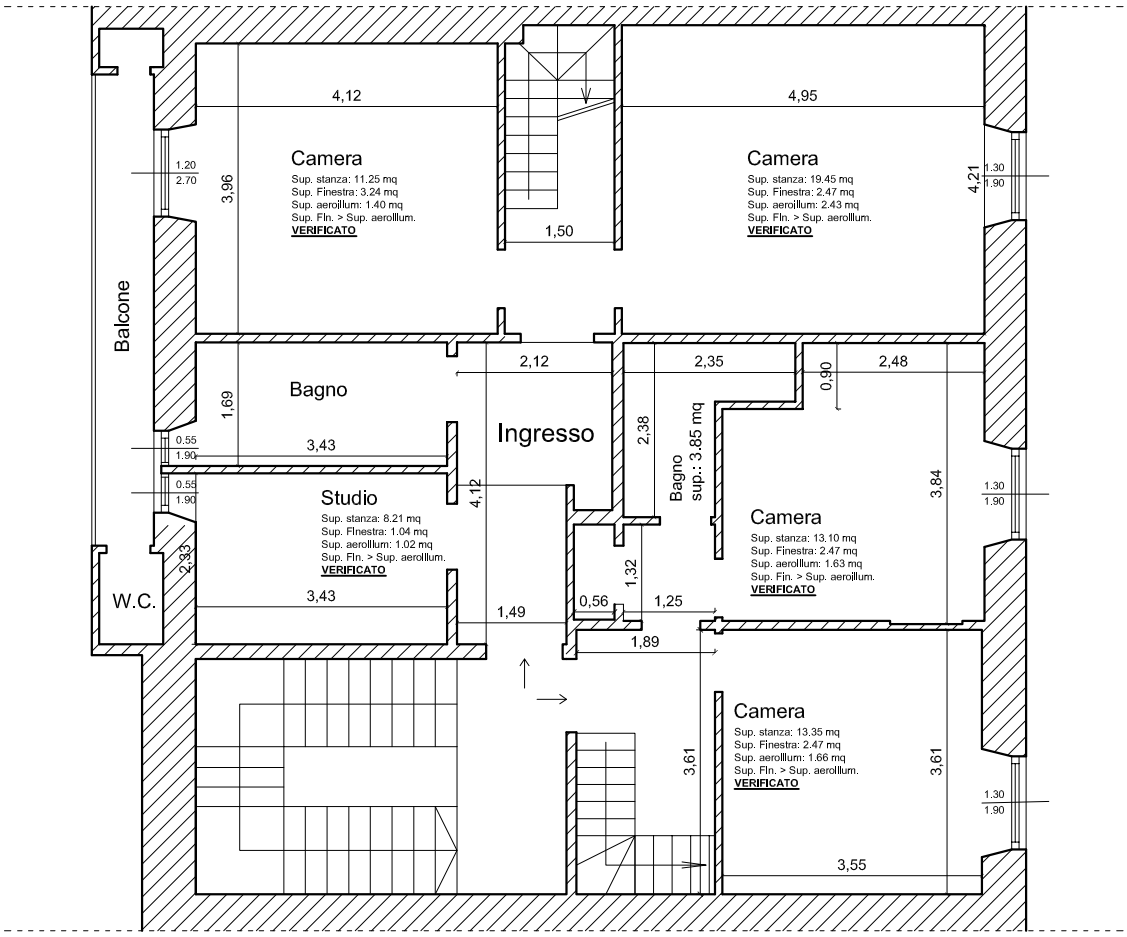STATO DI PROGETTO FINALE
PLANIMETRIA - PIANO QUINTO
SCALA 1:100