

MODULARIO
F. rig. rend. 487

2532


60



MINISTERO DELLE FINANZE
DIREZIONE GENERALE DEL CATASTO E DEI SS.TT.EE.
CATASTO EDILIZIO URBANO (RDL 13-4-1939, n. 652)

MOD. BN (CEU)
LIRE
250

Planimetria di u.i.u. in Comune di TORINO via SAN MASSIMO civ. 9

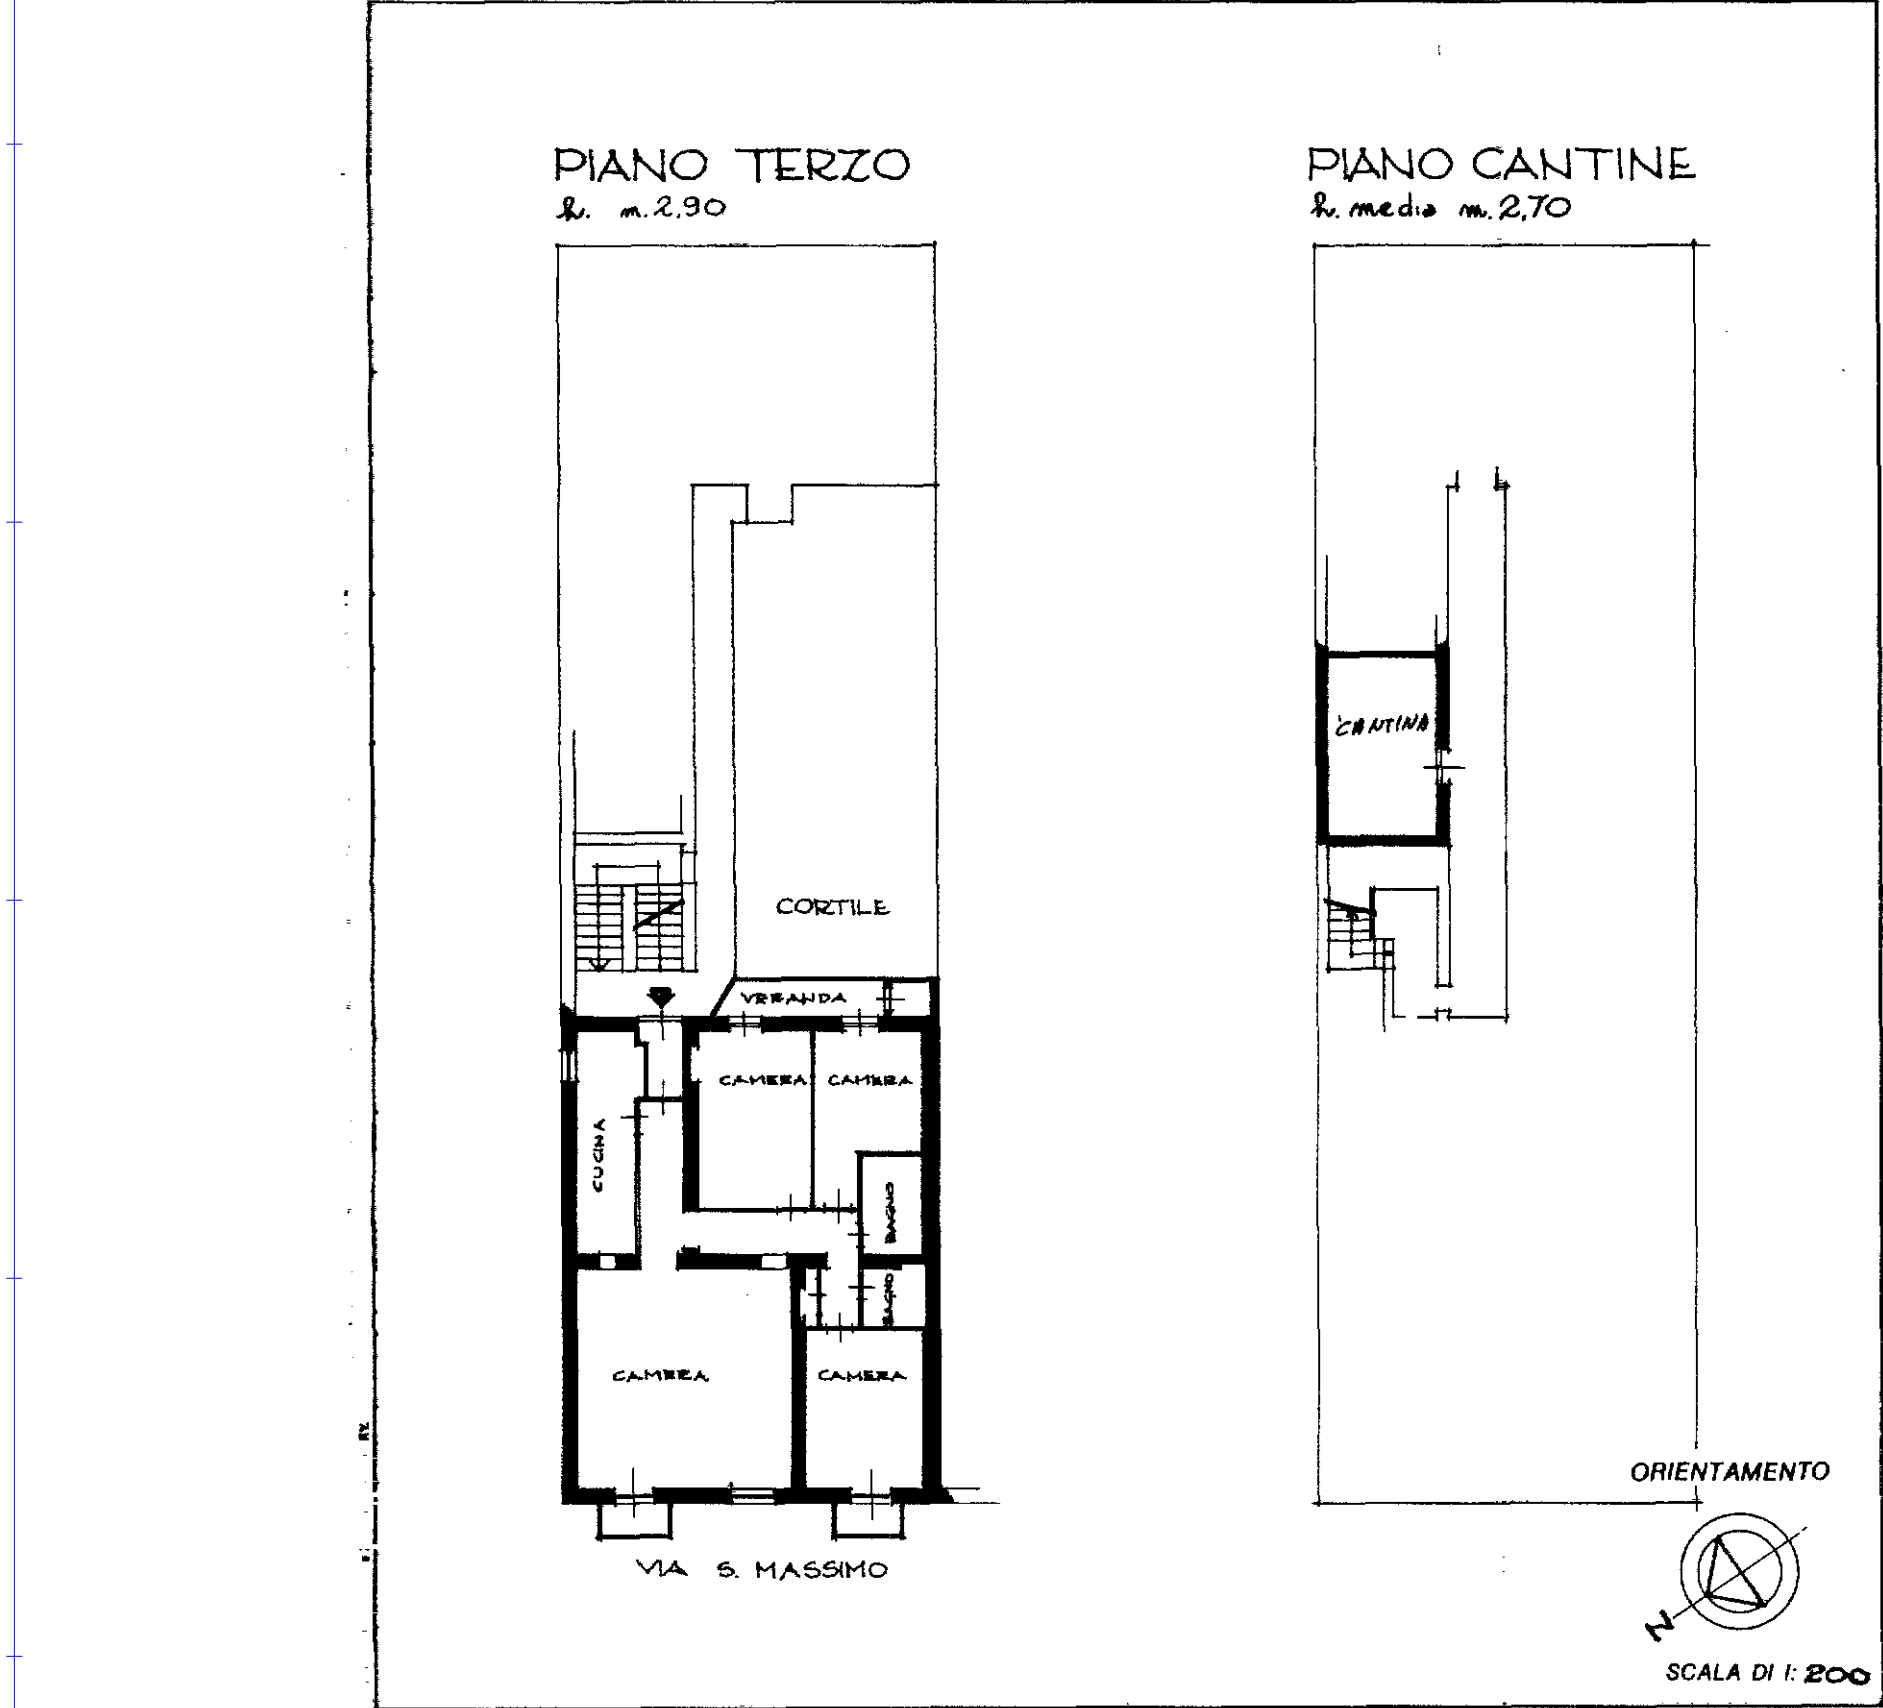

Dichiarazione di N.C. ☐ Denuncia di variazione ☐	Compilata dall' <u>ARCHITETTO</u> (Titolo, cognome e nome) <u>VIVIANA RICCATO</u> Iscritto all'albo degli <u>architetti</u> della provincia di <u>TORINO</u> n. <u>1063</u> data <u>27 GEN. 1988</u> Firma <u>Viviana Riccato</u>	RISERVATO ALL'UFFICIO 00905 29 GEN. 1988
Identificativi catastali F. <u>214</u> n. <u>40</u> sub. <u>12</u>		