



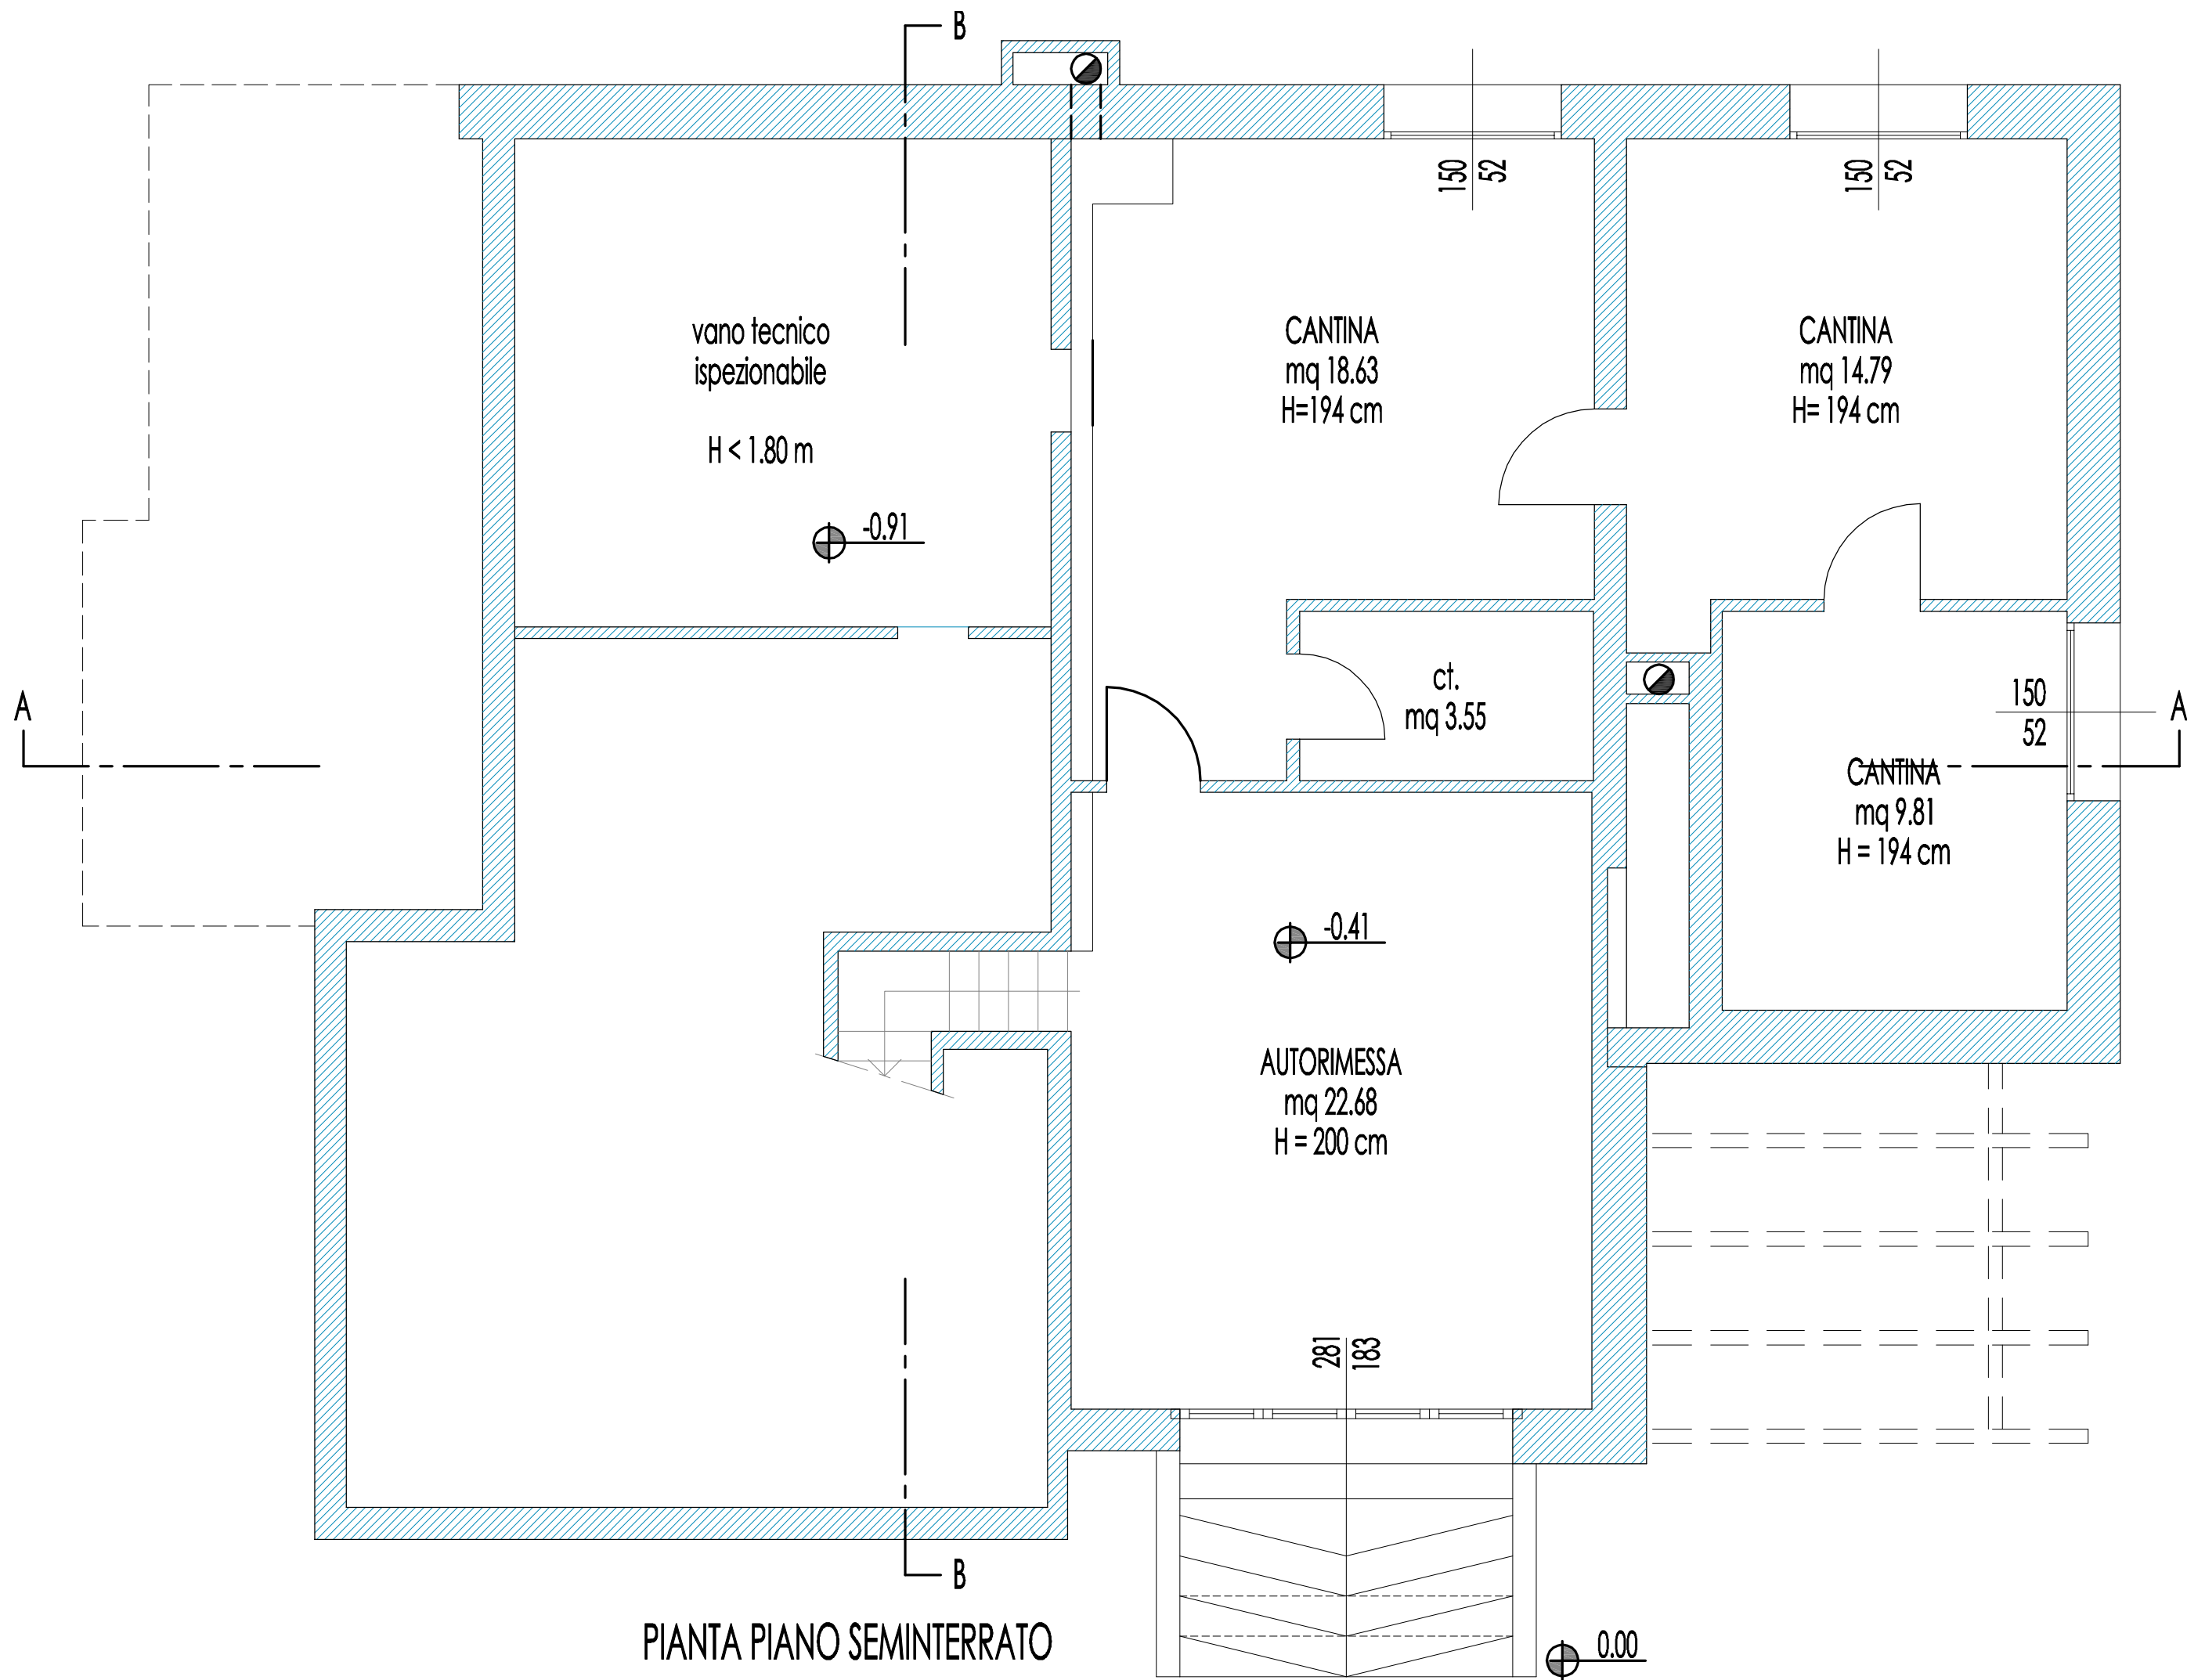

PIANTA PIANO SEMINTERRATO

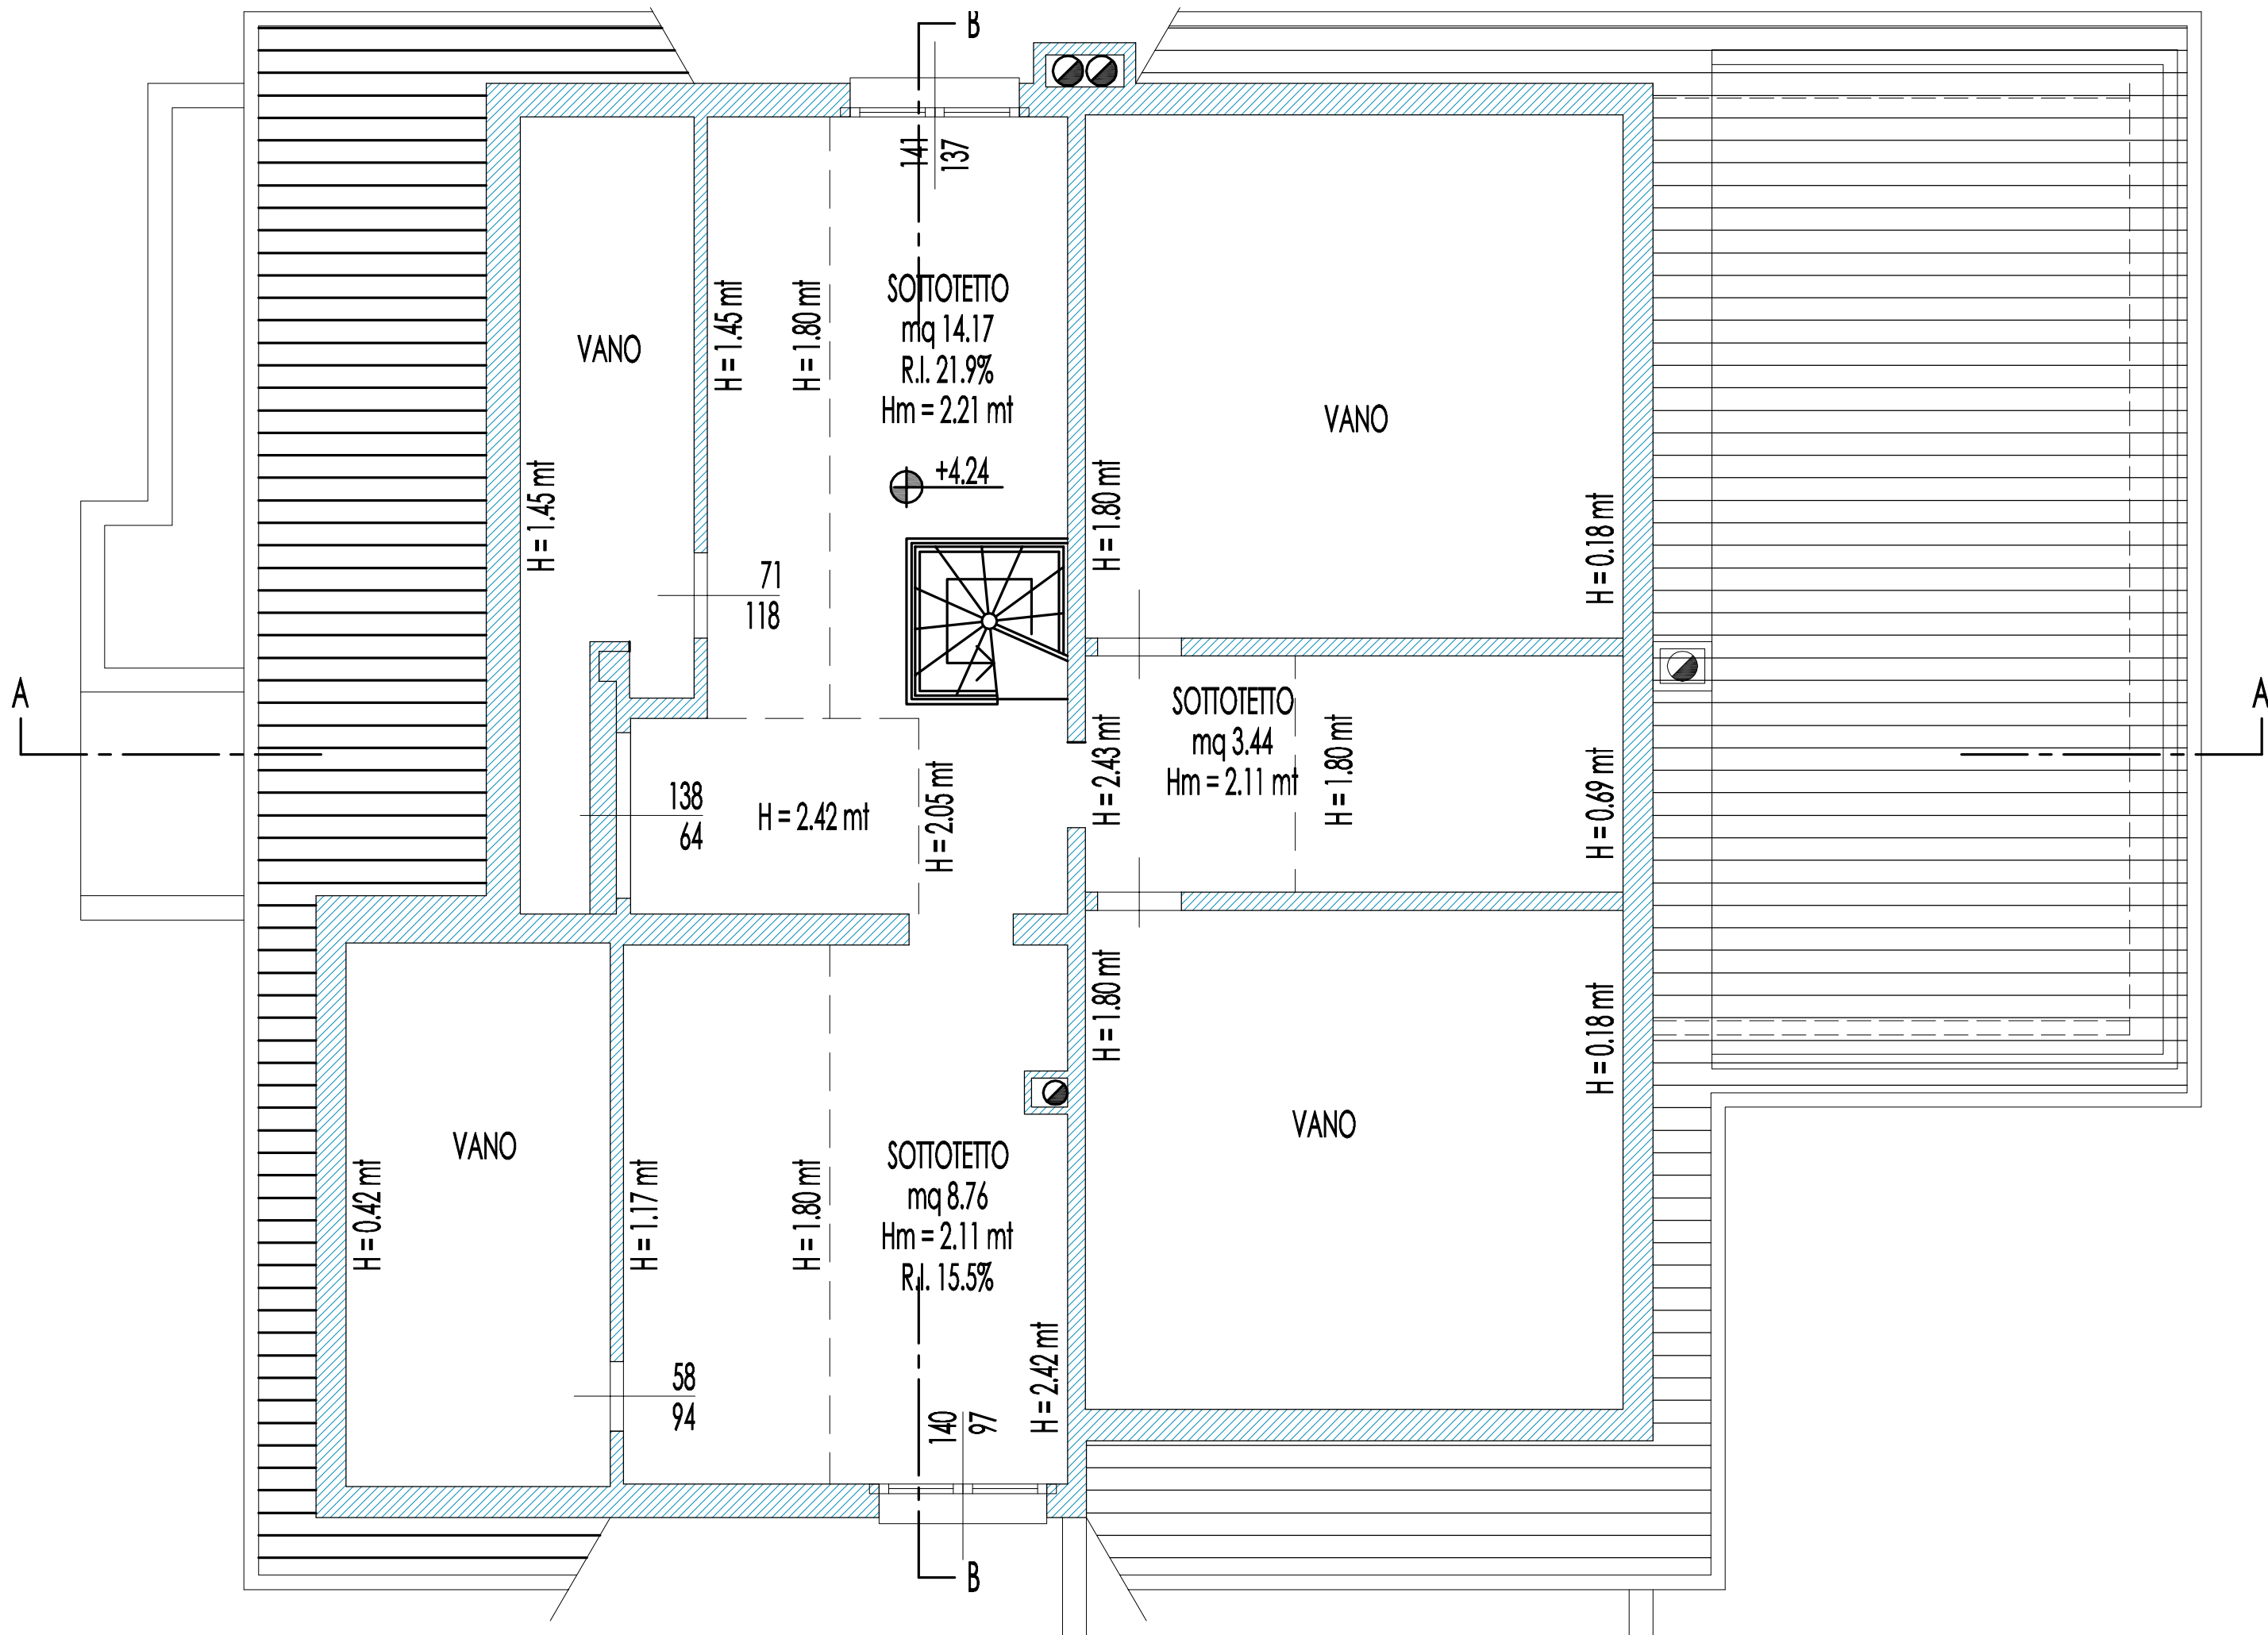

PIANTA PIANO SOTTOTETTO

