

Agenzia delle Entrate
CATASTO FABBRICATI
Ufficio Provinciale di
Milano

Dichiarazione protocollo n. MI0495126 del 17/10/2024

Comune di Buccinasco

Via Antonio Vivaldi

civ. 31

Identificativi Catastali:

Sezione:

Foglio: 16

Particella: 678

Subalterno: 720

Compilata da:

Zampieri Enrico

Iscritto all'albo:

Architetti

Prov. Milano



N. 11705

Planimetria

Scheda n. 1

Scala 1:200

PIANO SECONDO
H=2,70

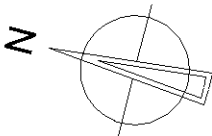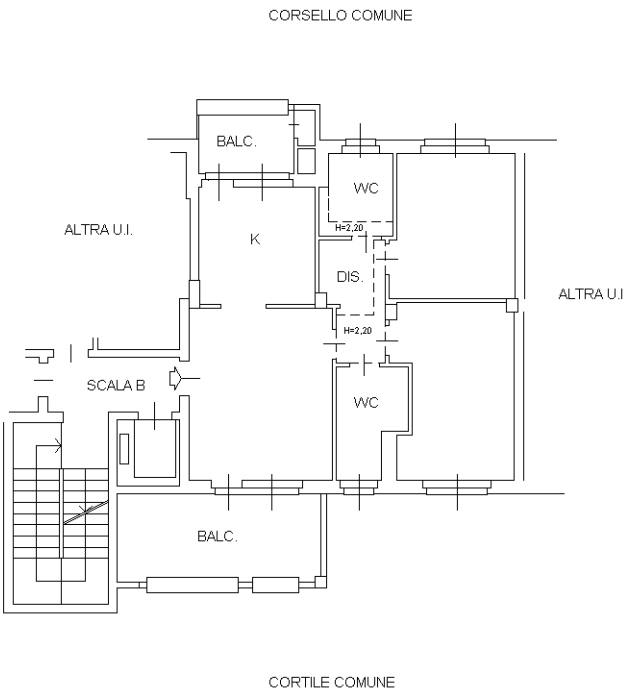

Ultima planimetria in atti