

**Agenzia delle Entrate
CATASTO FABBRICATI
Ufficio Provinciale di
Bologna**

Dichiarazione protocollo n. BO0114913 del 05/09/2017

Planimetria di u.i.u. in Comune di Bologna

Via Maria Gaetana Agnesi

civ. 15

Identificativi Catastali:

Sezione:

Foglio: 210

Particella: 503

Subalterno: 24

Compilata da:

Nardella Matteo Ciro

Iscritto all'albo:


Ingegneri

Prov. Bologna


N. 6255

Scheda n. 1

Scala 1:200

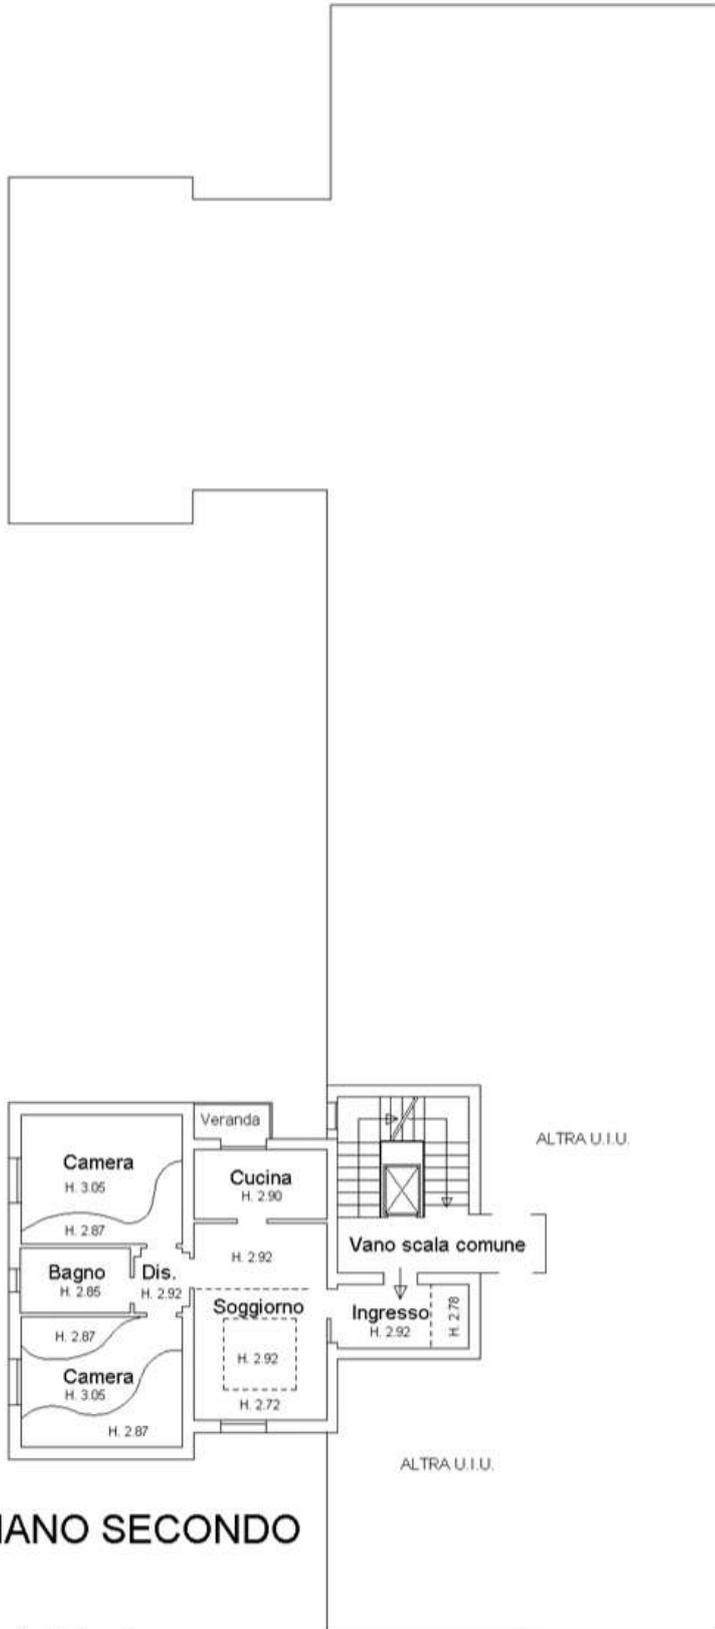

PIANO SECONDO

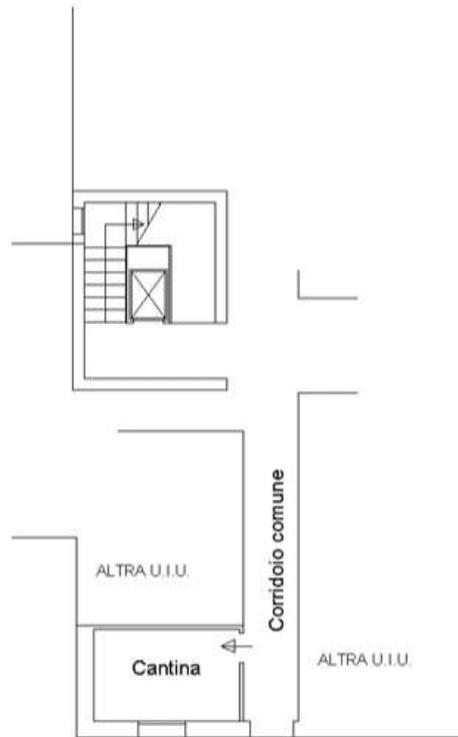

**PIANO SEMINTERRATO
H. 2.42 mt.**



Ultima planimetria in atti