

Agenzia delle Entrate
CATASTO FABBRICATI
Ufficio Provinciale di
Vicenza

Dichiarazione protocollo n. VI0021758 del 21/02/2023

Comune di Chiampo

Piazzale Mariano Rumor

civ. SNC

Identificativi Catastali:

Sezione:

Foglio: 9

Particella: 2211

Subalterno: 275

Compilata da:


Iscritto all'albo:
Architetti

Prov. Vicenza


Planimetria

Scheda n. 1

Scala 1:200

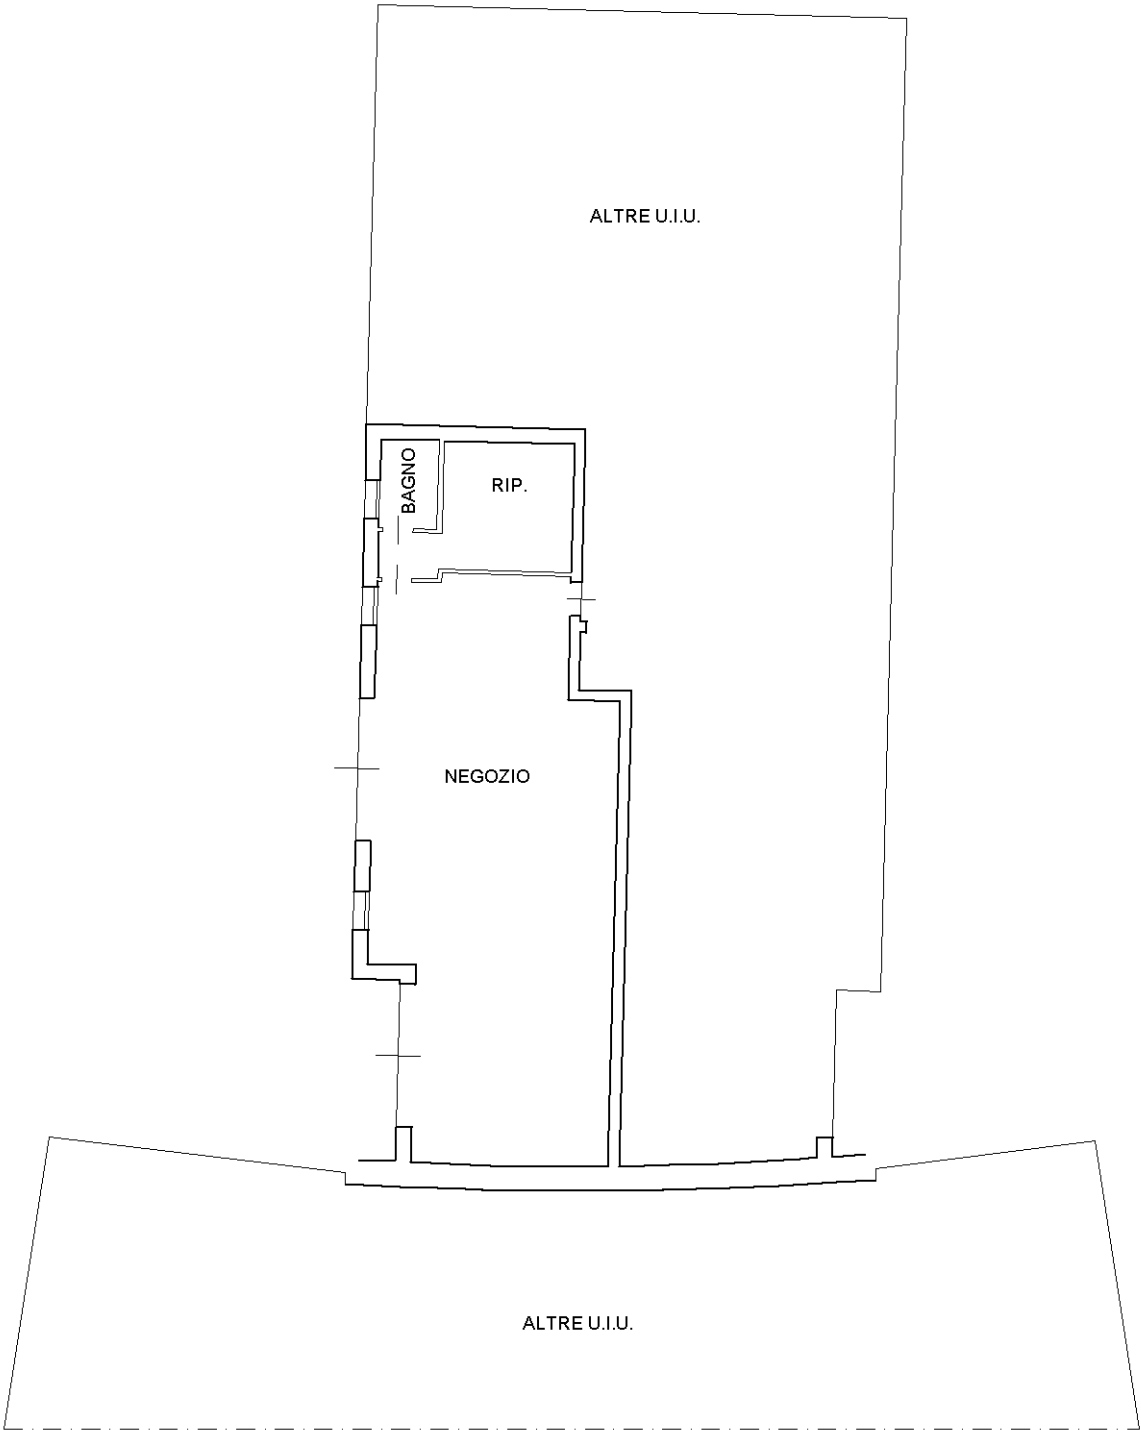




PIANO TERRA
h=3.00

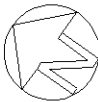




Ultima planimetria in atti

Data: 03/03/2025 - ~~0~~171705 - Ridimente: Tematico
Totale schede: 2 - ~~Formato di acquisizione: A3~~ 297x420⁰₄₇⁴⁸


Data: 03/03/2025 - ~~0~~171705 - Ridimente: Tematico
Totale schede: 2 - ~~Formato di acquisizione: A3~~ 297x420⁰₄₇⁴⁸

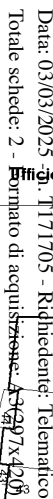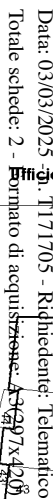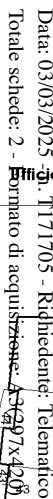


Data: 03/03/2025 - ~~0~~171705 - Ridimente: Tematico
Totale schede: 2 - ~~Formato di acquisizione: A3~~ 297x420⁰₄₇⁴⁸

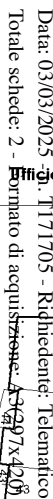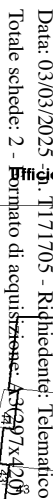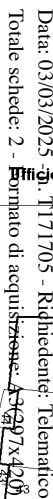

Data: 03/03/2025 - ~~0~~171705 - Ridimente: Tematico
Totale schede: 2 - ~~Formato di acquisizione: A3~~ 297x420⁰₄₇⁴⁸

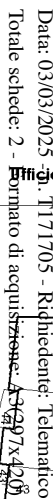


Data: 03/03/2025 - ~~0~~171705 - Ridimente: Tematico
Totale schede: 2 - ~~Formato di acquisizione: A3~~ 297x420⁰₄₇⁴⁸

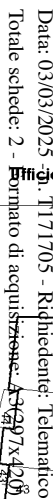

ELABORATO PLANIMETRICO	Compilato da: [REDACTED]	Iscritto all'albo: Architetti	Prov. Vicenza	[REDACTED]
Comune di Chiampo	Sezione:	Foglio: 9	Particella: 2211	Protocollo n. 05/11/2024 del 10/06/2024
Dimostrazione grafica dei subalterni			Tipo Mappale n.	del Scala 1 : 500

Ultima planimetria
catastrale
Agenzia delle Entrate
CATASTO FABBRICATI
Ufficio provinciale di Vicenza

Data: 03/03/2025 - n. T171705 - Richiedente: Telematico
Totale schede: 2 - Terminato di acquisizione: A3(297x420) - Terminato stampa tecnica: A4(210x297) - Fattore di scala non utilizzabile

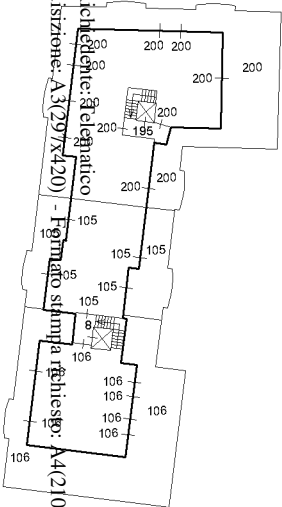

 $E=100$

1 Particella: 2211

ACCERTAMENTO DELLA PROPRIETA' IMMOBILIARE URBANA ELENCO DEI SUBALTERNI ASSEGNATI

Comune	Sezione	Foglio	Particella	Tipo mappale	del:
CHIAMPO		9	2211		

Sub	UBICAZIONE via/piazza	n.civ	Piani	Scala	Int	DESCRIZIONE
1	via xxv aprile	SNC	T			BENE COMUNE NON CENSIBILE (AREA SCOPERTA, PARCHEGGI E PORTICO) A TUTTI I SUB.
3	via xxv aprile	SNC	T-1 - 2-3 - 4-S1			BENE COMUNE NON CENSIBILE (ING., VANO SCALE, ASCENSORE) AI SUB. 9, 10, 11, 24, 25, 26, 27, 49, 50, 51, 52, 75, 76, 77, 78, 98 E 99.
4	via xxv aprile	SNC	T-1 - 2-3 - 4-S1			BENE COMUNE NON CENSIBILE (ING., VANO SCALA E ASCENSORE) AI SUB. 12,13, 14, 15, 28, 29, 30, 31, 32, 53, 54, 55, 56, 57, 79, 80, 81, 82, 83, 100 E 101.
5	via xxv aprile	SNC	T-1 - 2-3 - 4-S1			BENE COMUNE NON CENSIBILE (ING., ASCENSORE E VANO SCALA) AL SUB. , 33, 34, 35, 36, 58, 59, 60, 61, 84, 85, 86, 87, 102 ,103, 249, 250, 275,276
8	via xxv aprile	SNC	T-1 - 2-3 - 4-S1			BENE COMUNE NON CENSIBILE (ING., VANO SCALA E ASENSORE) AI SUB. 45 , 46, 47, 48, 70, 71, 73, 74, 95, 96, 97, 105, 106,178,212, 213, 214, 247, 248
9	via xxv aprile	SNC	T			NEGOZIO
10	via xxv aprile	SNC	T			NEGOZIO
11	via xxv aprile	SNC	T			NEGOZIO
12	via xxv aprile	SNC	T			NEGOZIO
13	via xxv aprile	SNC	T			NEGOZIO
14	via xxv aprile	SNC	T			NEGOZIO
15	via xxv aprile	SNC	T			NEGOZIO
17						SOPPRESSO
19						SOPPRESSO
20	via xxv aprile	SNC	T			NEGOZIO
24	via xxv aprile	SNC	1			ABITAZIONE
25	via xxv aprile	SNC	1			ABITAZIONE
26	via xxv aprile	SNC	1			ABITAZIONE
27	via xxv aprile	SNC	1			ABITAZIONE
28	via xxv aprile	SNC	1			ABITAZIONE
29	via xxv aprile	SNC	1			ABITAZIONE
30	via xxv aprile	SNC	1			ABITAZIONE
31	via xxv aprile	SNC	1			ABITAZIONE
32	via xxv aprile	SNC	1			ABITAZIONE
33	piazzale mariano rumor	SNC	1			ABITAZIONE DI TIPO CIVILE
34	piazzale mariano rumor	SNC	1			ABITAZIONE DI TIPO CIVILE

35	piazzale mariano rumor	SNC	1			ABITAZIONE DI TIPO CIVILE
36	piazzale mariano rumor	SNC	1			ABITAZIONE DI TIPO CIVILE
37	via xxv aprile	SNC	1			UFFICIO
39	via xxv aprile	SNC	1			UFFICIO
40	via xxv aprile	SNC	1			UFFICIO
41	piazzale mariano rumor	SNC	1			ABITAZIONE DI TIPO CIVILE
42	PIAZZALE MARIANO RUMOR	SNC	1			ABITAZIONE DI TIPO CIVILE
43	PIAZZALE MARIANO RUMOR	SNC	1			ABITAZIONE DI TIPO CIVILE
44	piazzale mariano rumor	SNC	1			ABITAZIONE DI TIPO CIVILE
45	via xxv aprile	SNC	1			ABITAZIONE
46	via xxv aprile	SNC	1			UNITA' IN CORSO DI COSTRUZIONE
47	PIAZZALE MARIANO RUMOR	SNC	1			ABITAZIONE
48	PIAZZALE MARIANO RUMOR	SNC	1			ABITAZIONE
49	via xxv aprile	SNC	2			ABITAZIONE
50	via xxv aprile	SNC	2			ABITAZIONE
51	via xxv aprile	SNC	2			ABITAZIONE
52	via xxv aprile	SNC	2			ABITAZIONE
53	via xxv aprile	SNC	2			ABITAZIONE
54	via xxv aprile	SNC	2			ABITAZIONE
55	via xxv aprile	SNC	2			ABITAZIONE
56	via xxv aprile	SNC	2			ABITAZIONE
57	via xxv aprile	SNC	2			ABITAZIONE
58	PIAZZALE MARIANO RUMOR	SNC	2			ABITAZIONE DI TIPO CIVILE
59	PIAZZALE MARIANO RUMOR	SNC	2			ABITAZIONE
60	PIAZZALE MARIANO RUMOR	SNC	2			ABITAZIONE DI TIPO CIVILE
61	PIAZZALE MARIANO RUMOR	SNC	2			ABITAZIONE DI TIPO CIVILE
62	via xxv aprile	SNC	2			UFFICIO
63	via xxv aprile	SNC	2			UFFICIO
64	via xxv aprile	SNC	2			UFFICIO
65	via xxv aprile	SNC	2			UFFICIO
66	piazzale mariano rumor	SNC	2			ABITAZIONE DI TIPO CIVILE
67	piazzale mariano rumor	SNC	2			ABITAZIONE DI TIPO CIVILE
68	piazzale mariano rumor	SNC	2			ABITAZIONE DI TIPO CIVILE
69	PIAZZALE MARIANO RUMOR	SNC	2			ABITAZIONE DI TIPO CIVILE
70	PIAZZALE MARIANO RUMOR	SNC	2			ABITAZIONE DI TIPO CIVILE
71	PIAZZALE MARIANO RUMOR	SNC	2			ABITAZIONE
73	PIAZZALE MARIANO RUMOR	SNC	2			ABITAZIONE
74	piazzale mariano rumor	SNC	2			ABITAZIONE DI TIPO CIVILE
75	via xxv aprile	SNC	3			ABITAZIONE
76	via xxv aprile	SNC	3			ABITAZIONE
77	via xxv aprile	SNC	3			ABITAZIONE
78	via xxv aprile	SNC	3			ABITAZIONE
79	via xxv aprile	SNC	3			ABITAZIONE
80	via xxv aprile	SNC	3			ABITAZIONE

81	via xxv aprile	SNC	3		ABITAZIONE
82	via xxv aprile	SNC	3		ABITAZIONE
83	via xxv aprile	SNC	3		ABITAZIONE
84	PIAZZALE MARIANO RUMOR	SNC	3		ABITAZIONE
85	PIAZZALE MARIANO RUMOR	SNC	3		ABITAZIONE DI TIPO CIVILE
86	PIAZZALE MARIANO RUMOR	SNC	3		ABITAZIONE DI TIPO CIVILE
87	PIAZZALE MARIANO RUMOR	SNC	3		ABITAZIONE DI TIPO CIVILE
88	via xxv aprile	SNC	3		ABITAZIONE
89	via xxv aprile	SNC	3		ABITAZIONE
91	PIAZZALE MARIANO RUMOR	SNC	3		ABITAZIONE
92	PIAZZALE MARIANO RUMOR	SNC	3		ABITAZIONE
93	piazzale mariano rumor	SNC	3		ABITAZIONE DI TIPO CIVILE
95	piazzale mariano rumor	SNC	3		ABITAZIONE DI TIPO CIVILE
96	piazzale mariano rumor	SNC	3		ABITAZIONE DI TIPO CIVILE
97	piazzale mariano rumor	22	3		ABITAZIONE
98	via xxv aprile	SNC	4		ABITAZIONE
99	via xxv aprile	SNC	4		ABITAZIONE
100	via xxv aprile	SNC	4		ABITAZIONE
101	via xxv aprile	SNC	4		ABITAZIONE
102	piazzale mariano rumor	SNC	4		ABITAZIONE
103	PIAZZETTA MARIANO RUMOR		4		ABITAZIONE
105	via xxv aprile	SNC	4		ABITAZIONE
106	via xxv aprile	SNC	4		UNITA' IN CORSO DI COSTRUZIONE
107	via xxv aprile	SNC	S1		AUTORIMESSA
108	via xxv aprile	SNC	S1		AUTORIMESSA
109	via xxv aprile	SNC	S1		AUTORIMESSA
110	via xxv aprile	SNC	S1		AUTORIMESSA
111	via xxv aprile	SNC	S1		AUTORIMESSA
112	via xxv aprile	SNC	S1		AUTORIMESSA
113	via xxv aprile	SNC	S1		AUTORIMESSA
114	via xxv aprile	SNC	S1		MAGAZZINO
115	via xxv aprile	SNC	S1		AUTORIMESSA
116	via xxv aprile	SNC	S1		AUTORIMESSA
117	via xxv aprile	SNC	S1		AUTORIMESSA
118	via xxv aprile	SNC	S1		AUTORIMESSA
119	via xxv aprile	SNC	S1		AUTORIMESSA
120	via xxv aprile	SNC	S1		AUTORIMESSA
121	via xxv aprile	SNC	S1		AUTORIMESSA
122	via xxv aprile	SNC	S1		AUTORIMESSA
123	via xxv aprile	SNC	S1		MAGAZZINO
124	via xxv aprile	SNC	S1		AUTORIMESSA
125	via xxv aprile	SNC	S1		AUTORIMESSA
126	via xxv aprile	SNC	S1		AUTORIMESSA
127	via xxv aprile	SNC	S1		AUTORIMESSA

128	via xxv aprile	SNC	S1			AUTORIMESSA
129	via xxv aprile	SNC	S1			AUTORIMESSA
130	via xxv aprile	SNC	S1			AUTORIMESSA
131	via xxv aprile	SNC	S1			AUTORIMESSA
132	via xxv aprile	SNC	S1			AUTORIMESSA
133	via xxv aprile	SNC	S1			AUTORIMESSA
134	via xxv aprile	SNC	S1			AUTORIMESSA
135	via xxv aprile	SNC	S1			AUTORIMESSA
164	via xxv aprile	SNC	S1			UNITA' IN CORSO DI COSTRUZIONE
167	via xxv aprile	SNC	S1			UNITA' IN CORSO DI COSTRUZIONE
168	PIAZZALE MARIANO RUMOR	SNC	S1			AUTORIMESSA
171	PIAZZALE MARIANO RUMOR	SNC	S1			MAGAZZINO
173	PIAZZALE MARIANO RUMOR	SNC	S1			AUTORIMESSA
174	via xxv aprile	SNC	S1			AUTORIMESSA
175	via xxv aprile	SNC	S1			AUTORIMESSA
176	via xxv aprile		S1			AUTORIMESSA
177	piazzale mariano rumor	25	T			NEGOZIO
178	piazzale mariano rumor	25	T			NEGOZIO
179	via xxv aprile	SNC	S1-T			BENE COMUNE NON CENSIBILE MANOVRA AUTO DAL SUB 107 AL 135,164,167,168, 171 DAL173 AL 176, DAL 182 AL 189, 192, 193, 203, 204, DA 208 AL 211, DAL 215 AL 246, DAL 251 AL 270 E 272, 273
180	via xxv aprile	SNC	S1			BENE COMUNE NON CENSIBILE MANOVRA AUTO DAL SUB 107 AL 135,164,167,168, 171 DAL173 AL 176, DAL 182 AL 189, 192, 193, 203, 204, DA 208 AL 211, DAL 215 AL 246, DAL 251 AL 270 E 272, 273
182	via xxv aprile	SNC	S1			AUTORIMESSA
183	via xxv aprile	SNC	S1			AUTORIMESSA
184	via xxv aprile	SNC	S1			AUTORIMESSA
185	via xxv aprile	SNC	S1			AUTORIMESSA
186	via xxv aprile	SNC	S1			AUTORIMESSA
187	via xxv aprile	SNC	S1			AUTORIMESSA
188	PIAZZALE MARIANO RUMOR	SNC	S1			AUTORIMESSA
190	via xxv aprile	SNC	T-1 - 2-3 - S1			BENE COMUNE NON CENSIBILE (ING., VANO SCALA E ASCENSORE) AI SUB. 20, 37, 39, 40, 62, 63, 64, 65, 88, 89, 193, 199, 201, 202 E 274.
192	via xxv aprile	SNC	S1			AUTORIMESSA
193	via xxv aprile	SNC	S1			MAGAZZINO
194	via xxv aprile	SNC	T-1 - 2-3 - S1			BENE COMUNE NON CENSIBILE (ING., VANO SCALA E ASENSORE) AI SUB. 41, 42, 43, 44, 66, 67, 68, 69, 91, 92, 93, 196, 200, 205, 206, 207
195	via xxv aprile	SNC	3-4			BENE COMUNE NON CENSIBILE (ING., VANO SCALA E ASENSORE) AI SUB. 41, 42, 43, 44, 66, 67, 68, 69, 91, 92, 93, 196, 200, 205, 206, 207

196	piazzale mariano rumor	SNC	3			ABITAZIONE DI TIPO CIVILE
199	PIAZZALE MARIANO RUMOR	12	1			NEGOZIO
200	PIAZZALE MARIANO RUMOR	20	4			ABITAZIONE
201	via xxv aprile	15	T			STUDIO PRIVATO DENTISTICO, U.I. UNITA DI FATTO CON QUELLA DEL F.9 MAPP.2211 SUB.202 E 274
202	via xxv aprile	15	T			STUDIO PRIVATO DENTISTICO, U.I. UNITA DI FATTO CON QUELLA DEL F.9 MAPP.2211 SUB.201 E 274
203	PIAZZALE MARIANO RUMOR	SNC	S1			AUTORIMESSA
204	piazzale mariano rumor	SNC	S1			AUTORIMESSA
205	PIAZZALE MARIANO RUMOR		T			NEGOZIO
206	PIAZZALE MARIANO RUMOR		T			NEGOZIO
207	PIAZZALE MARIANO RUMOR		T			NEGOZIO
208	PIAZZALE MARIANO RUMOR	SNC	S1			AUTORIMESSA
209	PIAZZALE MARIANO RUMOR	SNC	S1			AUTORIMESSA
210	PIAZZALE MARIANO RUMOR	SNC	S1			AUTORIMESSA
211	PIAZZALE MARIANO RUMOR	SNC	S1			AUTORIMESSA
212	PIAZZALE MARIANO RUMOR	SNC	2			ABITAZIONE
213	PIAZZALE MARIANO RUMOR	SNC	T			UFFICIO
214	PIAZZALE MARIANO RUMOR	SNC	T			NEGOZIO
215	PIAZZALE MARIANO RUMOR	SNC	S1			AUTORIMESSA
216	PIAZZALE MARIANO RUMOR	SNC	S1			AUTORIMESSA
217	PIAZZALE MARIANO RUMOR	SNC	S1			AUTORIMESSA
218	PIAZZALE MARIANO RUMOR	SNC	S1			AUTORIMESSA
219	PIAZZALE MARIANO RUMOR	SNC	S1			AUTORIMESSA
220	PIAZZALE MARIANO RUMOR	SNC	S1			AUTORIMESSA
221	PIAZZALE MARIANO RUMOR	SNC	S1			AUTORIMESSA
222	PIAZZALE MARIANO RUMOR	SNC	S1			AUTORIMESSA
223	PIAZZALE MARIANO RUMOR	SNC	S1			AUTORIMESSA
224	PIAZZALE MARIANO RUMOR	SNC	S1			AUTORIMESSA
225	PIAZZALE MARIANO RUMOR	SNC	S1			AUTORIMESSA
226	PIAZZALE MARIANO RUMOR	SNC	S1			AUTORIMESSA
227	PIAZZALE MARIANO RUMOR	SNC	S1			AUTORIMESSA
228	PIAZZALE MARIANO RUMOR	SNC	S1			AUTORIMESSA
229	PIAZZALE MARIANO RUMOR	SNC	S1			AUTORIMESSA
230	PIAZZALE MARIANO RUMOR	SNC	S1			AUTORIMESSA
231	PIAZZALE MARIANO RUMOR	SNC	S1			AUTORIMESSA
232	PIAZZALE MARIANO RUMOR	SNC	S1			MAGAZZINO
233	PIAZZALE MARIANO RUMOR	SNC	S1			AUTORIMESSA
234	PIAZZALE MARIANO RUMOR	SNC	S1			AUTORIMESSA
235	PIAZZALE MARIANO RUMOR	SNC	S1			AUTORIMESSA
236	PIAZZALE MARIANO RUMOR	SNC	S1			AUTORIMESSA
237	PIAZZALE MARIANO RUMOR	SNC	S1			AUTORIMESSA
238	PIAZZALE MARIANO RUMOR	SNC	S1			AUTORIMESSA

239	PIAZZALE MARIANO RUMOR	SNC	S1			AUTORIMESSA
240	PIAZZALE MARIANO RUMOR	SNC	S1			AUTORIMESSA
241	PIAZZALE MARIANO RUMOR	SNC	S1			AUTORIMESSA
242	PIAZZALE MARIANO RUMOR	SNC	S1			AUTORIMESSA
243	PIAZZALE MARIANO RUMOR	SNC	S1			MAGAZZINO
244	PIAZZALE MARIANO RUMOR	SNC	S1			MAGAZZINO
245	PIAZZALE MARIANO RUMOR	SNC	S1			AUTORIMESSA
246	PIAZZALE MARIANO RUMOR	SNC	S1			AUTORIMESSA
247	PIAZZALE MARIANO RUMOR	SNC	3			ABITAZIONE
249	PIAZZALE MARIANO RUMOR	SNC	T			NEGOZIO
250	PIAZZALE MARIANO RUMOR	SNC	T			NEGOZIO
251	PIAZZALE MARIANO RUMOR	SNC	S1			MAGAZZINO
252	PIAZZALE MARIANO RUMOR	SNC	S1			AUTORIMESSA
253	PIAZZALE MARIANO RUMOR	SNC	S1			AUTORIMESSA
254	PIAZZALE MARIANO RUMOR	SNC	S1			AUTORIMESSA
255	PIAZZALE MARIANO RUMOR	SNC	S1			AUTORIMESSA
256	PIAZZALE MARIANO RUMOR	SNC	S1			AUTORIMESSA
257	PIAZZALE MARIANO RUMOR	SNC	S1			AUTORIMESSA
258	PIAZZALE MARIANO RUMOR	SNC	S1			AUTORIMESSA
259	PIAZZALE MARIANO RUMOR	SNC	S1			AUTORIMESSA
260	PIAZZALE MARIANO RUMOR	SNC	S1			AUTORIMESSA
261	PIAZZALE MARIANO RUMOR	SNC	S1			AUTORIMESSA
262	PIAZZALE MARIANO RUMOR	SNC	S1			AUTORIMESSA
263	PIAZZALE MARIANO RUMOR	SNC	S1			AUTORIMESSA
264	PIAZZALE MARIANO RUMOR	SNC	S1			AUTORIMESSA
265	PIAZZALE MARIANO RUMOR	SNC	S1			AUTORIMESSA
266	PIAZZALE MARIANO RUMOR	SNC	S1			AUTORIMESSA
267	PIAZZALE MARIANO RUMOR	SNC	S1			AUTORIMESSA
268	PIAZZALE MARIANO RUMOR	SNC	S1			AUTORIMESSA
269	PIAZZALE MARIANO RUMOR	SNC	S1			AUTORIMESSA
270	PIAZZALE MARIANO RUMOR	SNC	S1			AUTORIMESSA
271	piazzale mariano rumor	SNC	3			UNITA' IN CORSO DI DEFINIZIONE
272	piazzale mariano rumor	SNC	S1			MAGAZZINO
273	piazzale mariano rumor	SNC	S1			MAGAZZINO
274	via xxv aprile	15	T			STUDIO PRIVATO DENTISTICO, U.I. UNITA DI FATTO CON QUELLA DEL F.9 MAPP.2211 SUB.201 E 202
275	piazzale mariano rumor	SNC	T			NEGOZIO
276	piazzale mariano rumor	SNC	T			NEGOZIO