




SEZIONE A-A'

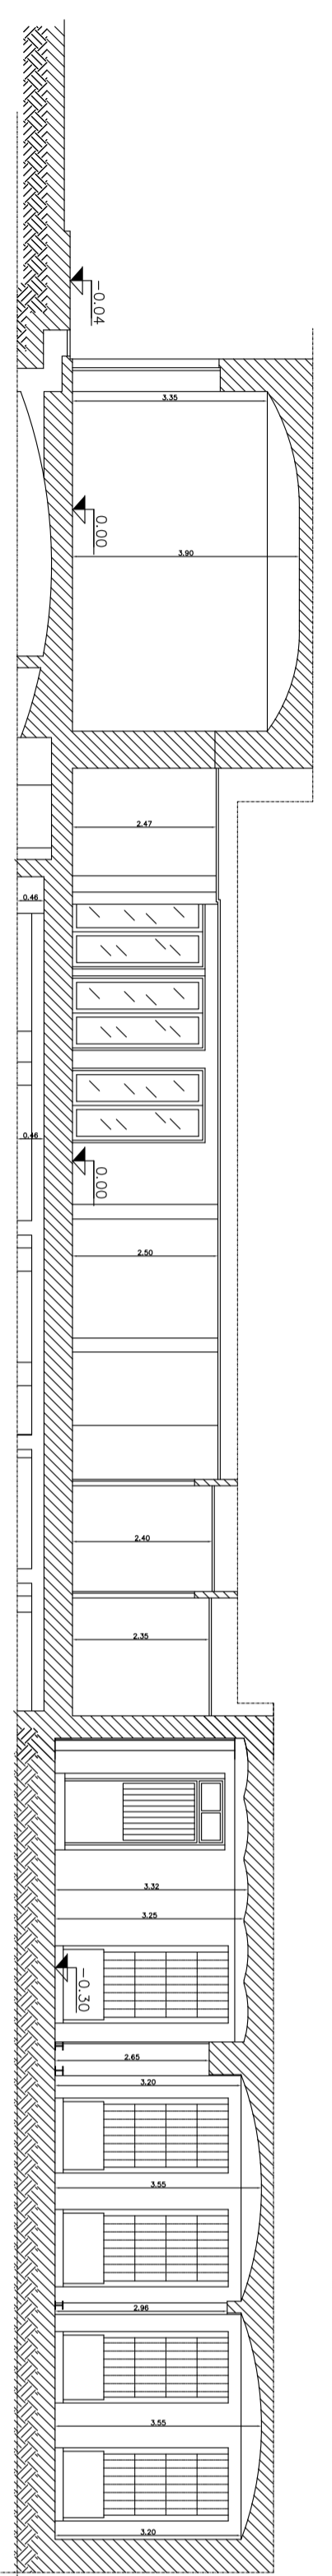


SEZIONE B-B'

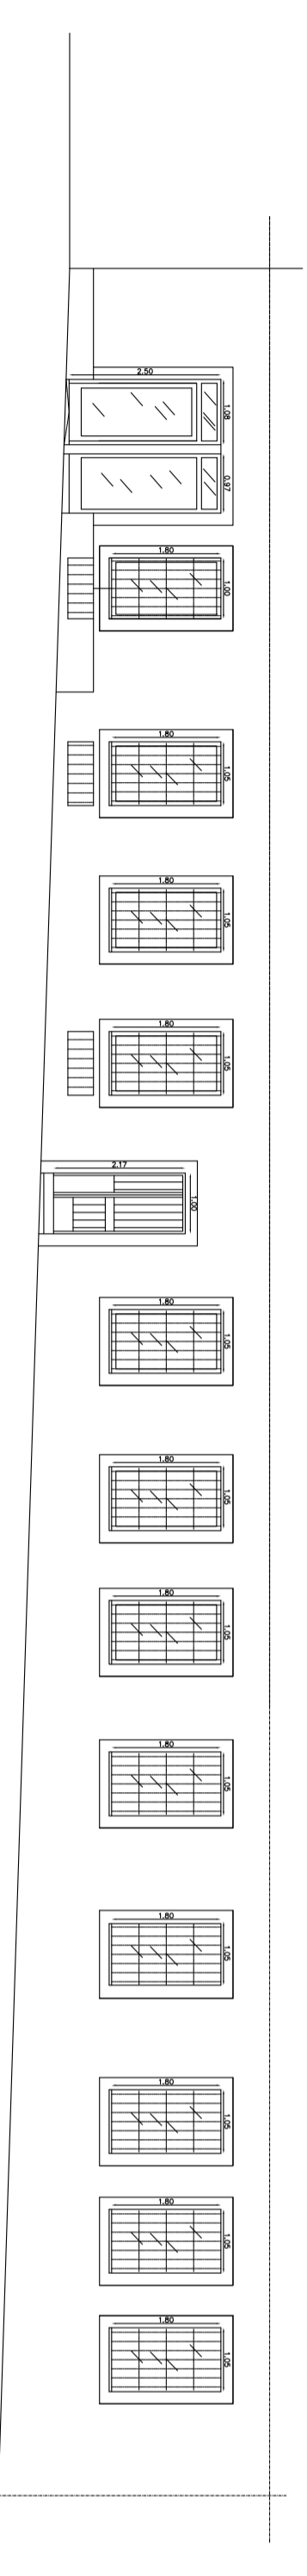

PROSPETTO LATERALE

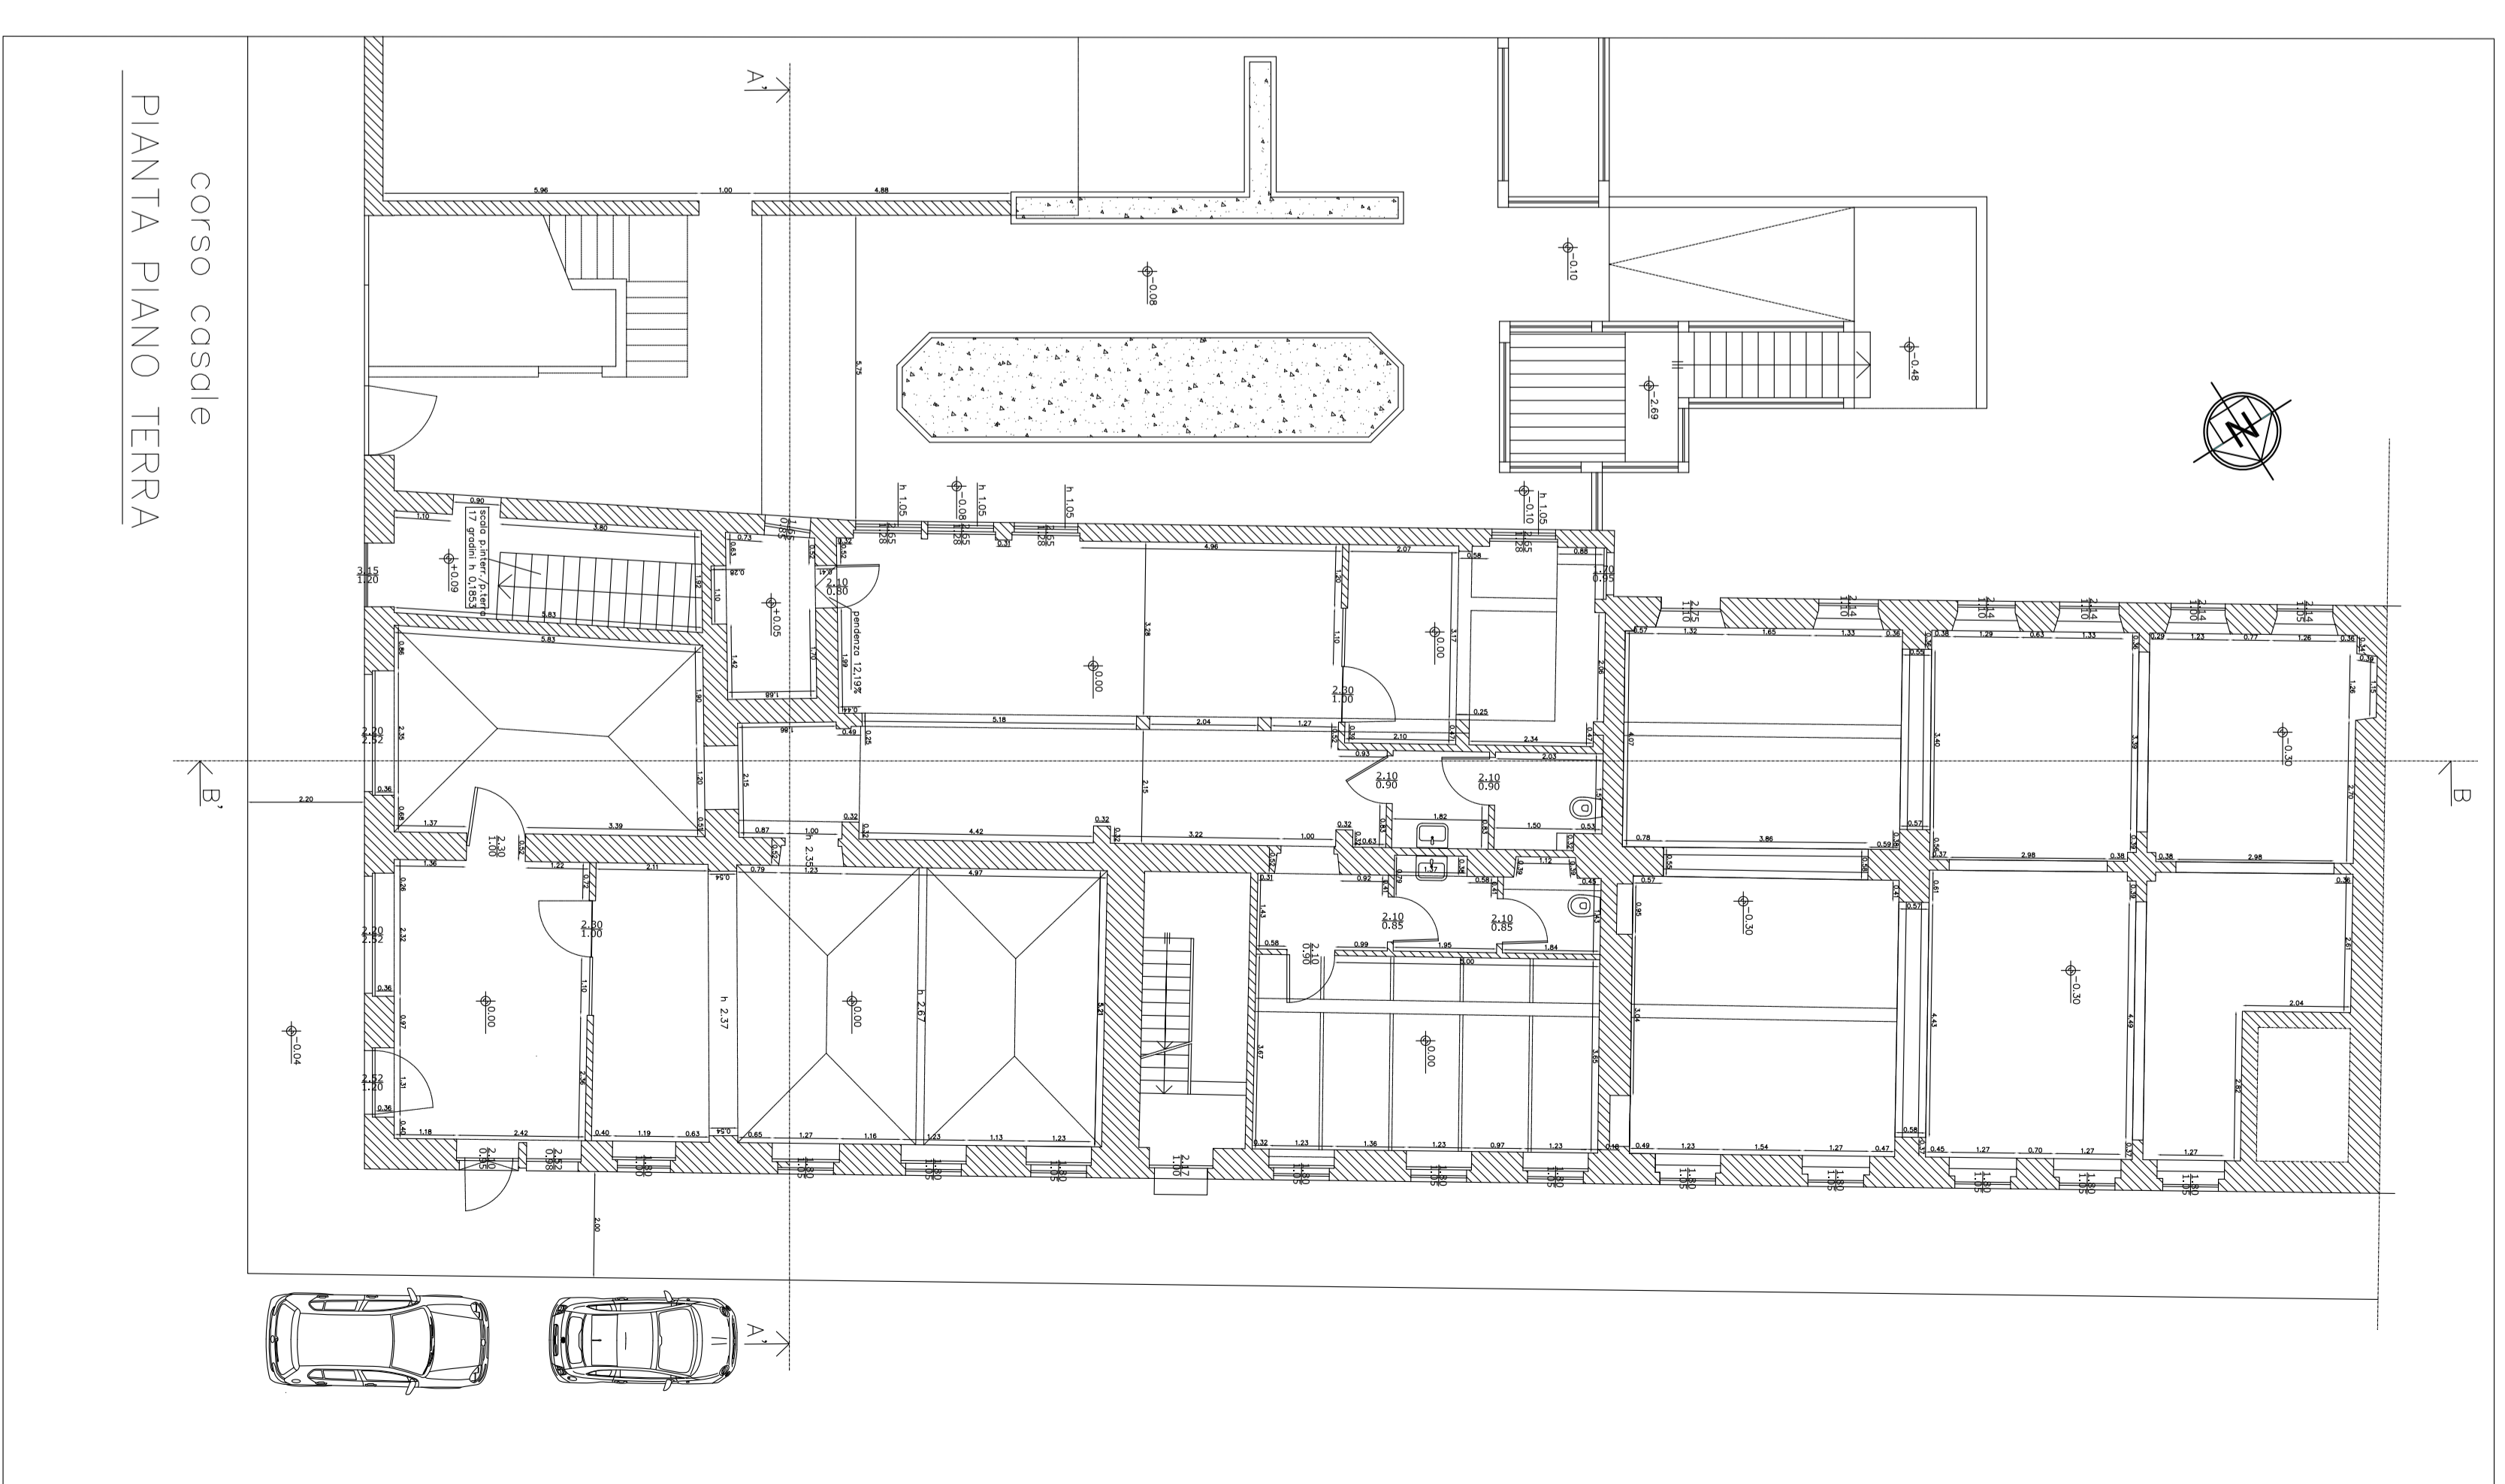

CORSO casale
PIANTA PIANO TERRA

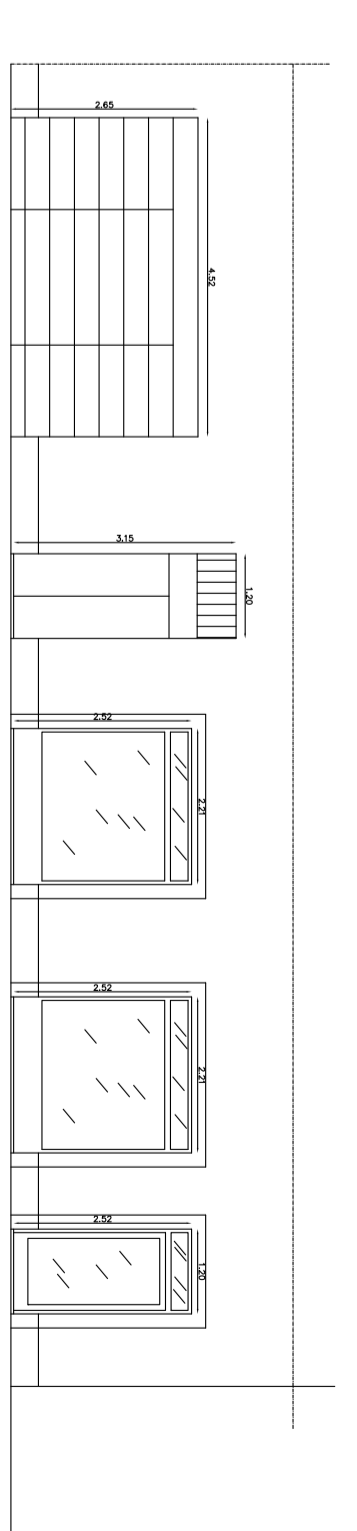

PROSPETTO SU CORSO CASALE