

Ultima planimetria in atti

Agenzia del Territorio
CATASTO FABBRICATI
Ufficio provinciale di
Roma



Dichiarazione protocollo n. RM0301720 del 11/03/2010
Planimetria di u.i.u. in Comune di **Pomezia**
Via Mar Della Cina

Scheda
Scala 1: 200

civ. 18

Identificativi Catastali:
Sezione: 33
Foglio: 261
Particella: 261
Subalterno: 1

Compilata da:
Anzellotti Marco
Iscritto all'albo:
Ingegneri
Prov. **Roma**
N. 26602

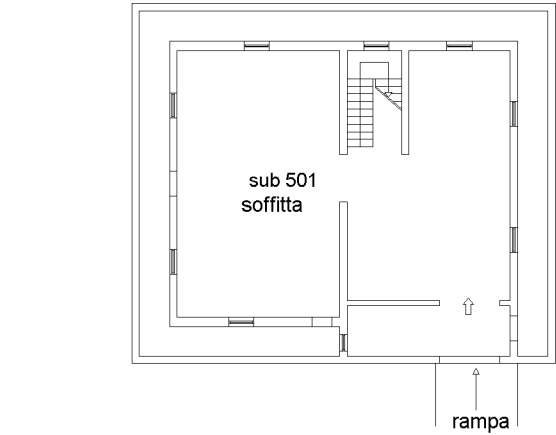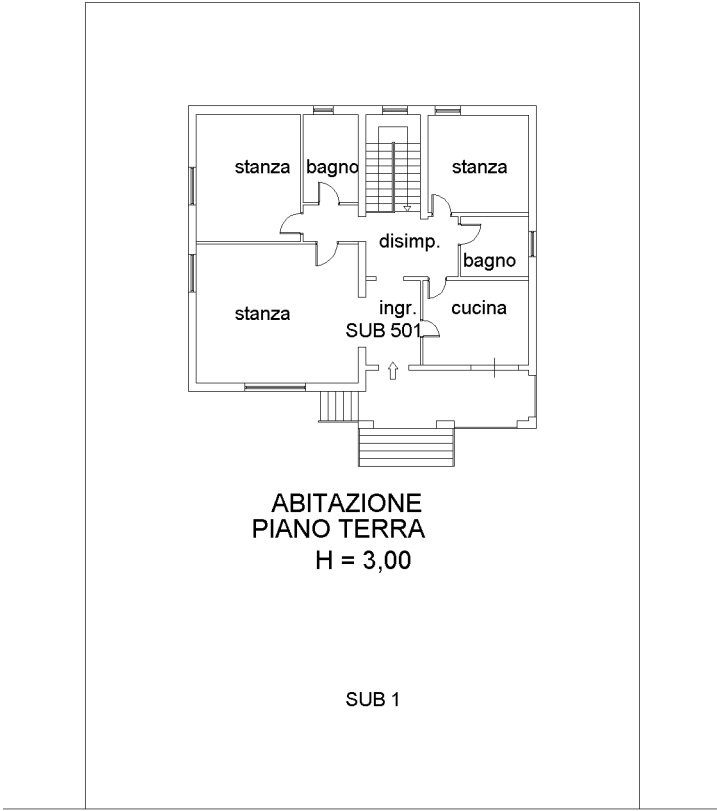

VIA MAR DELLA CINA



scala 1:200