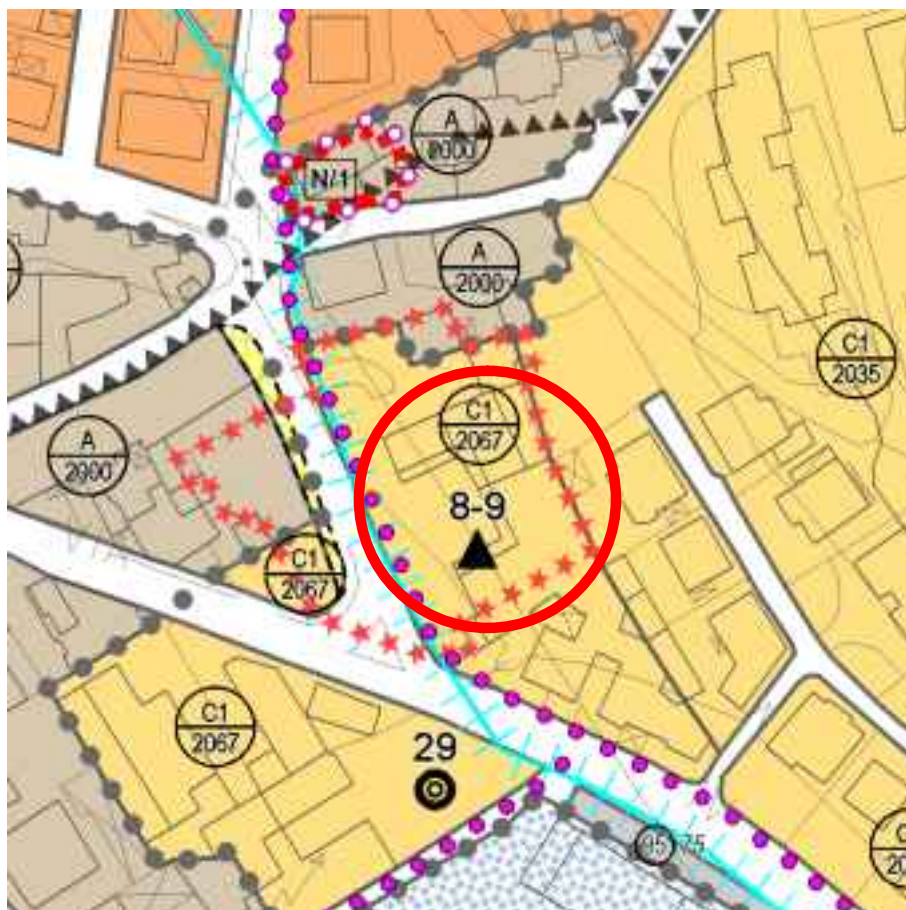




Estratto Wegis
Comune di Arzignano
Foglio 9° _ Mappale n°
2290
Scala 1:2000



LEGENDA

- CONFINE COMUNALE
- PERIMETRI CENTRI STORICI
(art. 22 NTA-Op, elaborati 13.4 in scala 1:1000)
- ZONE PREVALENTEMENTE RESIDENZIALI
- ZONE A
centri storici
(art. 22 NTA-Op)
- ZONE B1, B2, B3
di completamento
(art. 24 NTA-Op)
- ZONE C1
parzialmente edificate
(art. 24 NTA-Op)
- ZONE C2, C2*
di espansione
(art. 24 NTA-Op)
- ZONE C3
di recente urbanizzazione
(art. 24 NTA-Op)
- VERDE PRIVATO
(art. 30 NTA-Op)

Estratto e legenda del
vigente Piano
degli Interventi del
Comune di Arzignano

GEOMETRA RUDI CAROLO

Allegato 3 _ Visure catastali



Visura storica per immobile Situazione degli atti informatizzati al 09/11/2024

Data: 09/11/2024 Ora: 8.28.21 Segue
Visura n.: T23706 Pag: 1

Dati della richiesta	Comune di ARZIGNANO (Codice:A459) Provincia di VICENZA
Catasto Fabbricati	Foglio: 9 Particella: 2290 Sub.: 28

INTERSTATO

1		(1) Proprietà 1/1 in regime di separazione dei beni
---	--	---

Unità immobiliare dal 09/11/2015

N.	DATI IDENTIFICATIVI				DATI DI CLASSAMENTO							DATI DERIVANTI DA	
	Sezione Urbana	Foglio	Particella	Sub	Zona Cens.	Micro Zona	Categoria	Classe	Consistenza	Superficie Catastale	Rendita		
I		9	2290	28			A/2	2	3,5 vani	Totale: 80 m² Totale escluse aree scoperte**; 75 m²	Euro 343,44	Variazione del 09/11/2015 - Inserimento in visura dei dati di superficie.	
Indirizzo				VIA QUATTRO NOVEMBRE n. SNC Piano 1-2									
Notifica								Partita		Mod. 58			
Annotazioni				-classamento e rendita validati									

Mappali Terreni Correlati
Codice Comune A459 - Foglio 9 - Particella 2290

Situazione dell'unità immobiliare dal 05/12/2014

DATI IDENTIFICATIVI					DATI DI CLASSAMENTO							DATI DERIVANTI DA
N.	Sezione Urbana	Foglio	Particella	Sub	Zona Cens.	Micro Zona	Categoria	Classe	Consistenza	Superficie Catastale	Rendita	
1		9	2290	28			A/2	2	3,5 vani		Euro 343,44	VARIAZIONE TOPONOMASTICA del 05/12/2014 Pratica n. V10272250 in atti dal 05/12/2014 VARIAZIONE TOPONOMASTICA DERIVANTE DA AGGIORNAMENTO ANSC (n. 161406.1/2014)
Indirizzo					VIA QUATTRO NOVEMBRE n. SNC Piano 1-2							
Notifica					Partita		Mod.58					
Annotazioni												



Visura storica per immobile Situazione degli atti informatizzati al 09/11/2024

Data: 09/11/2024 Ora: 8.28.21 Segue
Visura n.: T23706 Pag: 2

Indirizzo	VIA QUATTRO NOVEMBRE n. SNC Piano 1-2				
Notifica			Partita		Mod.58
Annotazioni	classamento e rendita validati				

Mappali Terreni Correlati
Codice Comune A459 - Foglio 9 - Particella 2290

Situazione dell'unità immobiliare dal 25/05/2007

N.	DATI IDENTIFICATIVI				DATI DI CLASSAMENTO						DATI DERIVANTI DA	
	Sezione Urbana	Foglio	Particella	Sub	Zona Cens.	Micro Zona	Categoria	Classe	Consistenza	Superficie Catastale	Rendita	VARIAZIONE NEL CLASSAMENTO del 25/05/2007 Pratica n. V10237552 in atti dal 25/05/2007 VARIAZIONE DI CLASSAMENTO (n. 18944.1/2007)
1		9	2290	28			A/2	2	3,5 vani		Euro 343,44	
Indirizzo				VIA IV NOVEMBRE n. SNC Piano 1-2								
Notifica							Partita					Mod.58
Annotazioni				-classamento e rendita validati								

Situazione dell'unità immobiliare dal 10/11/2006

N. DATI IDENTIFICATIVI					DATI DI CLASSAMENTO						DATI DERIVANTI DA		
	Sezione Urbana	Foglio	Particella	Sub	Zona Cens.	Micro Zona	Categoria	Classe	Consistenza	Superficie Catastale	Rendita		
1		9	2290	28			A/2	2	3,5 vani		Euro 343,44	Variazione del 10/11/2006 Pratica n. V10252231 in atti dal 10/11/2006 UNITA AFFERENTI EDIFICATE SU AREA URBANA (n. 58254.1/2006)	
Indirizzo			VIA IV NOVEMBRE n. SNC Piano 1-2										
Notifica							Partita		Mod.58				
Annotazioni			-classamento e rendita proposti (d.m. 701/94)										

L'intestazione alla data della richiesta deriva dai seguenti atti:

GEOMETRA RUDI CAROLO



Direzione Provinciale di Vicenza
Ufficio Provinciale - Territorio
Servizi Catastali

Visura storica per immobile Situazione degli atti informatizzati al 09/11/2024

Data: 09/11/2024 Ora: 8.28.21

Segue

Visura n.: T23706 Pag: 3

Situazione degli intestati dal 28/07/2011

N.	DATI ANAGRAFICI	CODICE FISCALE	DIRITTI E ONERI REALI
1			(1) Proprietà' 1/1 in regime di separazione dei beni
DATI DERIVANTI DA	Atto del 28/07/2011 Pubblico ufficiale di VICENZA in atti dal 17/08/2011 Sede ARZIGNANO (VI) Repertorio n. 1596 - COMPRAVENDITA Nota presentata con Modello Unico n. 11191.1/2011 Reparto PI di		

Situazione degli intestati dal 27/04/2010

N.	DATI ANAGRAFICI	CODICE FISCALE	DIRITTI E ONERI REALI
1			(1) Proprietà' 1/1 fino al 28/07/2011
DATI DERIVANTI DA	Atto del 27/04/2010 Pubblico ufficiale di VICENZA in atti dal 20/05/2010 Sede VICENZA (VI) Repertorio n. 28288 - COMPRAVENDITA Nota presentata con Modello Unico n. 7051.1/2010 Reparto PI di		

Situazione degli intestati dal 02/07/2009

N.	DATI ANAGRAFICI	CODICE FISCALE	DIRITTI E ONERI REALI
1			(1) Proprietà' 1/1 in regime di separazione dei beni fino al 27/04/2010
DATI DERIVANTI DA	Atto del 02/07/2009 Pubblico ufficiale di VICENZA in atti dal 14/07/2009 Sede ARZIGNANO (VI) Repertorio n. 49219 - COMPRAVENDITA Nota presentata con Modello Unico n. 9372.1/2009 Reparto PI di		

Situazione degli intestati dal 10/11/2006

N.	DATI ANAGRAFICI	CODICE FISCALE	DIRITTI E ONERI REALI
1			(1) Proprietà' 1/1 fino al 02/07/2009
DATI DERIVANTI DA	del 10/11/2006 Pratica n. V10252231 in atti dal 10/11/2006 UNITA' AFFERENTI EDIFICATE SU AREA URBANA (n. 58254.1/2006)		

Situazione dell'unità immobiliare che ha originato il precedente dal 10/11/2006

N.	DATI IDENTIFICATIVI				DATI DI CLASSAMENTO						DATI DERIVANTI DA	
	Sezione Urbana	Foglio	Particella	Sub	Zona Cens.	Micro Zona	Categoria	Classe	Consistenza	Superficie Catastale		Rendita
I		9	2290				F/1		1911 m²			DEMOLIZIONE TOTALE del 10/11/2006 Pratica n. V10252213 in atti dal 10/11/2006 DEMOLIZIONE TOTALE (n. 58250.1/2006)
Indirizzo			VIA IV NOVEMBRE n. SNC									
Notifica						Partita				Mod. 58		

L'intestazione alla data della richiesta deriva dai seguenti atti:



Direzione Provinciale di Vicenza
Ufficio Provinciale - Territorio
Servizi Catastali

Visura storica per immobile Situazione degli atti informatizzati al 09/11/2024

Data: 09/11/2024 Ora: 8.28.21

Fine

Visura n.: T23706 Pag: 4

Situazione degli intestati dal 10/11/2006

N.	DATI ANAGRAFICI	CODICE FISCALE	DIRITTI E ONERI REALI
1			(1) Proprietà' 1/1 fino al 10/11/2006
DATI DERIVANTI DA	DEMOLIZIONE TOTALE del 10/11/2006 Pratica n. V10252213 in atti dal 10/11/2006 DEMOLIZIONE TOTALE (n. 58250.1/2006)		

Per ulteriori variazioni richiedere le visure storiche dei seguenti immobili soppressi, originari del precedente

Foglio 9 Particella 235 Subalterno 4; Foglio 9 Particella 235 Subalterno 5; Foglio 9 Particella 235 Subalterno 6; Foglio 9 Particella 591; Foglio 9 Particella 1294; Foglio 9 Particella 1295; Foglio 9 Particella 1547;

Visura telematica

Tributi speciali: Euro 0,90

* Codice Fiscale Validato in Anagrafe Tributaria.

** Si intendono escluse le "superfici di balconi, terrazzi e aree scoperte pertinenziali e accessorie, comunicanti o non comunicanti" (cfr. Provvedimento del Direttore dell'Agenzia delle Entrate 29 marzo 2013).

GEOMETRA RUDI CAROLO



Direzione Provinciale di Vicenza
Ufficio Provinciale - Territorio
Servizi Catastali

Visura storica per immobile Situazione degli atti informatizzati al 09/11/2024

Data: 09/11/2024 Ora: 8.29.07 Segue
Visura n.: T23786 Pag: 1

Dati della richiesta	Comune di ARZIGNANO (Codice:A459)
Catasto Fabbricati	Provincia di VICENZA Foglio: 9 Particella: 2290 Sub.: 34

INTESTATO

I		(1) Proprieta' 1/1 in regime di separazione dei beni
---	--	--

Unità immobiliare dal 09/11/2015

N.	DATI IDENTIFICATIVI				DATI DI CLASSAMENTO						DATI DERIVANTI DA	
	Sezione Urbana	Foglio	Particella	Sub	Zona Cens.	Micro Zona	Categoria	Classe	Consistenza	Superficie Catastale	Rendita	
I		9	2290	34			C/6	3	14 m²	Totale: 16 m²	Euro 44,11	Variazione del 09/11/2015 - Inserimento in visura dei dati di superficie.
Indirizzo VIA QUATTRO NOVEMBRE n. SNC Piano S1												
Notifica Partita Mod.58												
Annotazioni -classamento e rendita validati												

Mappali Terreni Correlati
Codice Comune A459 - Foglio 9 - Particella 2290

Situazione dell'unità immobiliare dal 05/12/2014

N.	DATI IDENTIFICATIVI				DATI DI CLASSAMENTO						DATI DERIVANTI DA	
	Sezione Urbana	Foglio	Particella	Sub	Zona Cens.	Micro Zona	Categoria	Classe	Consistenza	Superficie Catastale	Rendita	
I		9	2290	34			C/6	3	14 m²		Euro 44,11	VARIAZIONE TOPONOMASTICA del 05/12/2014 Pratica n. VI0272256 in atti dal 05/12/2014 VARIAZIONE TOPONOMASTICA DERIVANTE DA AGGIORNAMENTO ANSC (n. 161412.1/2014)
Indirizzo VIA QUATTRO NOVEMBRE n. SNC Piano S1												



Direzione Provinciale di Vicenza
Ufficio Provinciale - Territorio
Servizi Catastali

Visura storica per immobile Situazione degli atti informatizzati al 09/11/2024

Data: 09/11/2024 Ora: 8.29.07 Segue
Visura n.: T23786 Pag: 2

Notifica	Partita	Mod.58
Annotazioni	-classamento e rendita validati	

Mappali Terreni Correlati
Codice Comune A459 - Foglio 9 - Particella 2290

Situazione dell'unità immobiliare dal 25/05/2007

N.	DATI IDENTIFICATIVI				DATI DI CLASSAMENTO						DATI DERIVANTI DA	
	Sezione Urbana	Foglio	Particella	Sub	Zona Cens.	Micro Zona	Categoria	Classe	Consistenza	Superficie Catastale	Rendita	
I		9	2290	34			C/6	3	14 m²		Euro 44,11	VARIAZIONE NEL CLASSAMENTO del 25/05/2007 Pratica n. VI0237552 in atti dal 25/05/2007 VARIAZIONE DI CLASSAMENTO (n. 18944.1/2007)
Indirizzo VIA IV NOVEMBRE n. SNC Piano S1												
Notifica Partita Mod.58												
Annotazioni -classamento e rendita validati												

Situazione dell'unità immobiliare dal 10/11/2006

N.	DATI IDENTIFICATIVI				DATI DI CLASSAMENTO						DATI DERIVANTI DA	
	Sezione Urbana	Foglio	Particella	Sub	Zona Cens.	Micro Zona	Categoria	Classe	Consistenza	Superficie Catastale	Rendita	
I		9	2290	34			C/6	3	14 m²		Euro 44,11	Variazione del 10/11/2006 Pratica n. VI0252231 in atti dal 10/11/2006 UNITA' AFFERENTI EDIFICATE SU AREA URBANA (n. 58254.1/2006)
Indirizzo VIA IV NOVEMBRE n. SNC Piano S1												
Notifica Partita Mod.58												
Annotazioni -classamento e rendita proposti (d.m. 701/04)												

L'intestazione alla data della richiesta deriva dai seguenti atti:

GEOMETRA RUDI CAROLO



Direzione Provinciale di Vicenza
Ufficio Provinciale - Territorio
Servizi Catastali

Visura storica per immobile Situazione degli atti informatizzati al 09/11/2024

Data: 09/11/2024 Ora: 8.29.07
Visura n.: T23786 Pag: 3

Segue

Situazione degli intestati dal 28/07/2011

N.	DATI ANAGRAFICI	CODICE FISCALE	DIRITTI E ONERI REALI
I			(1) Proprietà' 1/1 in regime di separazione dei beni
DATI DERIVANTI DA	Atto del 28/07/2011 Pubblico ufficiale di VICENZA in atti dal 17/08/2011 Sede ARZIGNANO (VI) Repertorio n. 1596 - COMPRAVENDITA Nota presentato con Modello Unico n. 11191.1/2011 Reparto PI		

Situazione degli intestati dal 27/04/2010

N.	DATI ANAGRAFICI	CODICE FISCALE	DIRITTI E ONERI REALI
I			(1) Proprietà' 1/1 fino al 28/07/2011
DATI DERIVANTI DA	Atto del 27/04/2010 Pubblico ufficiale di VICENZA in atti dal 20/05/2010 Sede VICENZA (VI) Repertorio n. 28288 - COMPRAVENDITA Nota presentata con Modello Unico n. 7052.1/2010 Reparto PI di		

Situazione degli intestati dal 02/07/2009

N.	DATI ANAGRAFICI	CODICE FISCALE	DIRITTI E ONERI REALI
I			(1) Proprietà' 1/1 fino al 27/04/2010
DATI DERIVANTI DA	Atto del 02/07/2009 Pubblico ufficiale di VICENZA in atti dal 14/07/2009 Sede ARZIGNANO (VI) Repertorio n. 49219 - COMPRAVENDITA Nota presentata con Modello Unico n. 9373.1/2009 Reparto PI di		

Situazione degli intestati dal 10/11/2006

N.	DATI ANAGRAFICI	CODICE FISCALE	DIRITTI E ONERI REALI
I			(1) Proprietà' 1/1 fino al 02/07/2009
DATI DERIVANTI DA	del 10/11/2006 Pratica n. VI0252231 in atti dal 10/11/2006 UNITA' AFFERENTI EDIFICATE SU AREA URBANA (n. 58254.1/2006)		

Situazione dell'unità immobiliare che ha originato il precedente dal 10/11/2006

DATI IDENTIFICATIVI					DATI DI CLASSAMENTO						DATI DERIVANTI DA	
N.	Sezione Urbana	Foglio	Particella	Sub	Zona Cens.	Micro Zona	Categoria	Classe	Consistenza	Superficie Catastale	Rendita	
I		9	2290				F/1		1911 m²			DEMOLIZIONE TOTALE del 10/11/2006 Pratica n. VI0252231 in atti dal 10/11/2006 DEMOLIZIONE TOTALE (n. 58250.1/2006)
Indirizzo			VIA IV NOVEMBRE n. SNC									
Notifica						Partita				Mod.58		

L'intestazione alla data della richiesta deriva dai seguenti atti:



Direzione Provinciale di Vicenza
Ufficio Provinciale - Territorio
Servizi Catastali

Visura storica per immobile Situazione degli atti informatizzati al 09/11/2024

Data: 09/11/2024 Ora: 8.29.07
Visura n.: T23786 Pag: 4

Fine

Situazione degli intestati dal 10/11/2006

N.	DATI ANAGRAFICI	CODICE FISCALE	DIRITTI E ONERI REALI
I			(1) Proprietà' 1/1 fino al 10/11/2006
DATI DERIVANTI DA	DEMOLIZIONE TOTALE del 10/11/2006 Pratica n. VI0252231 in atti dal 10/11/2006 DEMOLIZIONE TOTALE (n. 58250.1/2006)		

Per ulteriori variazioni richiedere le visure storiche dei seguenti immobili soppressi, originari del precedente

Foglio 9 Particella 235 Subalterno 4; Foglio 9 Particella 235 Subalterno 5; Foglio 9 Particella 235 Subalterno 6; Foglio 9 Particella 591; Foglio 9 Particella 1294; Foglio 9 Particella 1295; Foglio 9 Particella 1547;

Visura telematica

Tributi speciali: Euro 0,90

* Codice Fiscale Validato in Anagrafe Tributaria.

Data: 09/11/2024 - n. T24444 - Richiedente: Telematico

ELABORATO PLANIMETRICO		Agenzia delle Entrate CATASTO FABBRICATI Ufficio Provinciale di Vicenza	
Compilato da: [redacted]		Protocollo n. VI0123046 del 09/12/2021	
Iscritto all'albo: Architetti		Tipo Mappale n. del	
Prov. Vicenza [redacted]		Scala 1 : 500	
Comune di Arzignano		Dimostrazione grafica dei subalterni	
Sezione: Foglio: 9 Particella: 2290			

PIANO PRIMO SOTTOSTRADA

PIANO TERRA

Ultima planimetria in atti

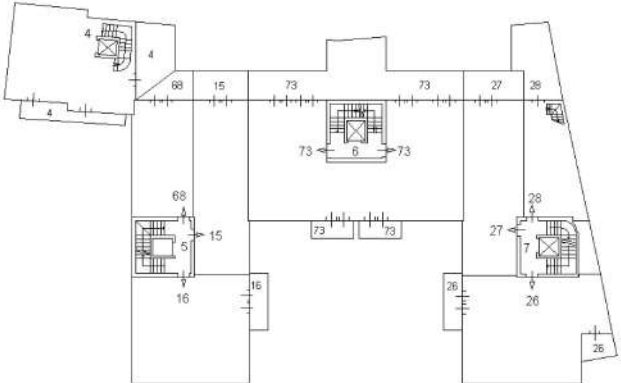
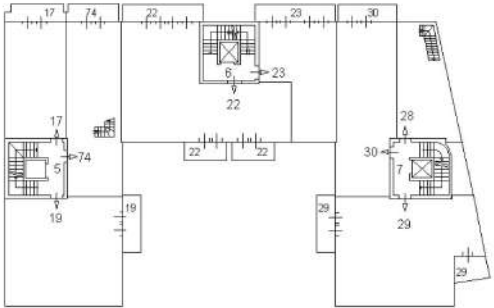
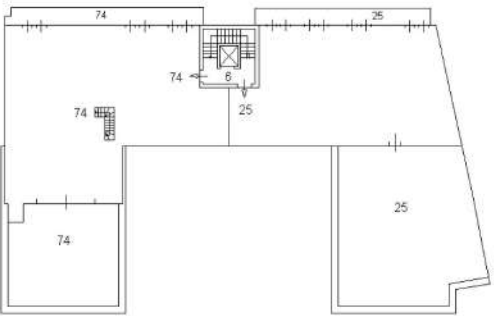
Data: 09/11/2024 - n. T24444 - Richiedente: Telematico

Totale schede: 2 - Formato di acquisizione: A4(210x297) - Formato stampa richiesto: A4(210x297) - Fattore di scala non utilizzabile

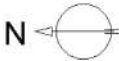
Elaborato Planimetrico - Catasto dei Fabbricati - Situazione al 09/11/2024 - Comune di ARZIGNANO(A459) - < Foglio 9 Particella 2290 >

GEOMETRA RUDI CAROLO

Data: 09/11/2024 - n. T24444 - Richiedente: Telematico

ELABORATO PLANIMETRICO		Agenzia delle Entrate CATASTO FABBRICATI Ufficio Provinciale di Vicenza													
Compilato da: [redacted]		Protocollo n. VI0123046 del 09/12/2021													
Iscritto all'albo: Architetti		Tipo Mappale n. del													
Prov. Vicenza [redacted]		Dimostrazione grafica dei subalterni Scala 1 : 500													
<table><tr><td>Comune di Arzignano</td><td colspan="3">Protocollo n. VI0123046 del 09/12/2021</td></tr><tr><td>Sezione: Foglio: 9 Particella: 2290</td><td colspan="3">Tipo Mappale n. del</td></tr><tr><td colspan="4">Dimostrazione grafica dei subalterni Scala 1 : 500</td></tr></table>				Comune di Arzignano	Protocollo n. VI0123046 del 09/12/2021			Sezione: Foglio: 9 Particella: 2290	Tipo Mappale n. del			Dimostrazione grafica dei subalterni Scala 1 : 500			
Comune di Arzignano	Protocollo n. VI0123046 del 09/12/2021														
Sezione: Foglio: 9 Particella: 2290	Tipo Mappale n. del														
Dimostrazione grafica dei subalterni Scala 1 : 500															
PIANO PRIMO  PIANO SECONDO  PIANO TERZO 															
Ultima planimetria in atti															
Data: 09/11/2024 - n. T24444 - Richiedente: Telematico															
Totale schede: 2 - Formato di acquisizione: A4(210x297) - Formato stampa richiesto: A4(210x297) - Fattore di scala non utilizzabile															

Elaborato Planimetrico - Catasto dei Fabbricati - Situazione al 09/11/2024 - Comune di ARZIGNANO(A459) - < Foglio 9 Particella 2290 >



GEOMETRA RUDI CAROLO



Direzione Provinciale di Vicenza
Ufficio Provinciale - Territorio
Servizi Catastali

Data: 09/11/2024
Ora: 08:35:21
Numero Pratica: T24445
Pag: 1 - Segue

ACCERTAMENTO DELLA PROPRIETA' IMMOBILIARE URBANA ELENCO DEI SUBALTERNI ASSEGNATI

Comune	Sezione	Foglio	Particella	Tipo mappale	del:
ARZIGNANO		9	2290		

Sub	UBICAZIONE via/piazza	n.civ	Piani	Scala	Int	DESCRIZIONE
3	via iv novembre	SNC	T			BENE COMUNE NON CENSIBILE PORTICO COMUNE A TUTTI I SUBALTERNI E AD USO PUBBLICO
4	via iv novembre	SNC	T-1 - S1			ABITAZIONE CON CORTE ESCLUSIVA
5	via iv novembre	SNC	T-1 - 2-S1			BENE COMUNE NON CENSIBILE INGRESSO E SCALA COMUNE AI SUB. DAL 14 AL 19 E 74
6	via iv novembre	SNC	T-1 - 2-S1 - 3			BENE COMUNE NON CENSIBILE INGRESSO E SCALA COMUNE AI SUB. DAL 22 AL 25, AL 73 E 74
7	via iv novembre	SNC	T-1 - 2-S1			BENE COMUNE NON CENSIBILE INGRESSO E SCALA COMUNE AI SUB. DAL 26 AL 30
8	via iv novembre	SNC	T			NEGOZIO
9	via iv novembre	SNC	T			NEGOZIO CON CORTE ESCLUSIVA
10	via iv novembre	SNC	T			NEGOZIO CON CORTE ESCLUSIVA
11	via iv novembre	SNC	T			NEGOZIO CON CORTE ESCLUSIVA
12	via iv novembre	SNC	T			NEGOZIO CON CORTE ESCLUSIVA
13	via iv novembre	SNC	T-S1			NEGOZIO
15	via iv novembre	SNC	1			UFFICIO
16	via iv novembre	SNC	1			ABITAZIONE
17	via iv novembre	SNC	2			ABITAZIONE
19	via iv novembre	SNC	2			ABITAZIONE
20						SOPPRESSO
21						SOPPRESSO
22	via iv novembre	SNC	2			ABITAZIONE
23	via iv novembre	SNC	2			UFFICIO
25	via iv novembre	SNC	3			ABITAZIONE
26	via iv novembre	SNC	1			ABITAZIONE
27	via iv novembre	SNC	1			UFFICIO
28	via iv novembre	SNC	1-2			ABITAZIONE
29	via iv novembre	SNC	2			ABITAZIONE
30	via iv novembre	SNC	2			ABITAZIONE
31	via iv novembre	SNC	S1			AUTORIMESSA
32	via iv novembre	SNC	S1			AUTORIMESSA
33	via iv novembre	SNC	S1			AUTORIMESSA
34	via iv novembre	SNC	S1			AUTORIMESSA
35	via iv novembre	SNC	S1			AUTORIMESSA

GEOMETRA RUDI CAROLO



Direzione Provinciale di Vicenza
Ufficio Provinciale - Territorio
Servizi Catastali

Data: 09/11/2024
Ora: 08:35:21
Numero Pratica: T24445
Pag: 2 - Segue

36	via iv novembre	SNC	S1		AUTORIMESSA
37	via iv novembre	SNC	S1		AUTORIMESSA
38	via iv novembre	SNC	S1		AUTORIMESSA
39	via iv novembre	SNC	S1		AUTORIMESSA
40	via iv novembre	SNC	S1		AUTORIMESSA
41	via iv novembre	SNC	S1		AUTORIMESSA
42	via iv novembre	SNC	S1		AUTORIMESSA
43	via iv novembre	SNC	S1		AUTORIMESSA
44	via iv novembre	SNC	S1		AUTORIMESSA
47	via iv novembre	SNC	S1		BENE COMUNE NON CENSIBILE CORRIDOIO COMUNE AI SUB. 40 E DAL 48 AL 51
48	via iv novembre	SNC	S1		LOCALE DI DEPOSITO
49	via iv novembre	SNC	S1		LOCALE DI DEPOSITO
50	via iv novembre	SNC	S1		LOCALE DI DEPOSITO
51	via iv novembre	SNC	S1		LOCALE DI DEPOSITO
52	via iv novembre	SNC	S1		AUTORIMESSA
53	via iv novembre	SNC	S1		BENE COMUNE NON CENSIBILE CORRIDOIO COMUNE AI SUB. 37 E DAL 54 AL 58
54	via iv novembre	SNC	S1		LOCALE DI DEPOSITO
55	via iv novembre	SNC	S1		LOCALE DI DEPOSITO
56	via iv novembre	SNC	S1		LOCALE DI DEPOSITO
57	via iv novembre	SNC	S1		LOCALE DI DEPOSITO
58	via iv novembre	SNC	S1		LOCALE DI DEPOSITO
59	via iv novembre	SNC	S1		AUTORIMESSA
60	via iv novembre	SNC	S1		AUTORIMESSA
61	via iv novembre	SNC	S1		AUTORIMESSA
62	via iv novembre	SNC	S1		AUTORIMESSA
63	via iv novembre	SNC	S1		AUTORIMESSA
64	via iv novembre	SNC	S1		AUTORIMESSA
65	via iv novembre	SNC	S1		AUTORIMESSA
66	via iv novembre	SNC	T-S1		BENE COMUNE NON CENSIBILE SCIVOLO E SPAZIO DI MANOVRA COMUNE AI SUB.4 E DAL 31 AL 65
67	via iv novembre	SNC	T		AREA URBANA DI MQ. 85
68	via iv novembre		1		ABITAZIONE
69					SOPPRESSO
70	via iv novembre		T		BENE COMUNE NON CENSIBILE CORTE COMUNE A TUTTI I SUBALTERNI
71	via iv novembre		T		BENE COMUNE NON CENSIBILE AIUOLE COMUNI A TUTTI I SUBALTERNI
72	via iv novembre		S1		AUTORIMESSA
73	via gianfranco volpato	10	1		ABITAZIONE DI TIPO CIVILE
74	via gianfranco volpato	10	2-3		ABITAZIONE DI TIPO CIVILE

GEOMETRA RUDI CAROLO



Direzione Provinciale di Vicenza
Ufficio Provinciale - Territorio
Servizi Catastali

Data: 09/11/2024
Ora: 08:35:21
Numero Pratica: T24445
Pag: 3 - Fine

Comune	Sezione	Foglio	Particella	Tipo mappale	del:
ARZIGNANO		9	2306		

Sub	UBICAZIONE via/piazza	n.civ	Piani	Scala	Int	DESCRIZIONE
	via iv novembre	SNC	T			AREA URBANA DI MQ. 100

Comune	Sezione	Foglio	Particella	Tipo mappale	del:
ARZIGNANO		9	2307		

Sub	UBICAZIONE via/piazza	n.civ	Piani	Scala	Int	DESCRIZIONE
	via iv novembre	SNC	T			AREA URBANA DI MQ. 5

Visura telematica

Data: 09/11/2024 - n. T24943 - Richiedente: [REDACTED]

Agenzia del Territorio CATASTO FABBRICATI Ufficio Provinciale di Vicenza	Dichiarazione protocollo n. VI0252231 del 10/11/2006	
	Planimetria di u.i.u. in Comune di Arzignano	
	Via Iv Novembre	civ. SNC
Scheda n. 1 Scala 1:200	Identificativi Catastali:	Compilata da:
	Sezione:	[REDACTED]
	Foglio: 9	Iscritto all'albo:
	Particella: 2290	Architetti
	Subalterno: 28	Prov. Vicenza [REDACTED]

TERRAZZA

Hml 5,70

SOGGIORNO

DISIMPEGNO

CUCINA

CAVEDIO

PIANO PRIMO
H=ml.2,75

VUOTO SUL PIANO INFERIORE

CAMERA

DISIMPEGNO

BAGNO

VUOTO SUL PIANO INFERIORE

PIANO SECONDO
H=ml.2,75

N

Ultima planimetria in atti

Data: 09/11/2024 - n. T24943 - Richiedente: [REDACTED]

Totale schede: 1 - Formato di acquisizione: A4(210x297) - Formato stampa richiesto: A4(210x297)

Catasto dei Fabbricati - Situazione al 09/11/2024 - Comune di ARZIGNANO(A459) - < Foglio 9 - Particella 2290 - Subalterno 28 >
VIA QUATTRO NOVEMBRE n. SNC Piano 1-2

GEOMETRA RUDI CAROLO

Data: 09/11/2024 - n. T24944 - Richiedente: [redacted]

Agenzia del Territorio CATASTO FABBRICATI Ufficio Provinciale di Vicenza	Dichiarazione protocollo n. VI0252231 del 10/11/2006	
	Planimetria di u.i.u. in Comune di Arzignano Via Iv Novembre civ. SNC	
Scheda n. 1 Scala 1:200	Identificativi Catastali:	Compilata da:
	Sezione: Foglio: 9 Particella: 2290 Subalterno: 34	[redacted] Iscritto all'albo: Architetti Prov. Vicenza [redacted]

PIANO INTERRATO
H=ml.3,35

Ultima planimetria in atti

Data: 09/11/2024 - n. T24944 - Richiedente: [redacted]

Totale schede: 1 - Formato di acquisizione: A4(210x297) - Formato stampa richiesto: A4(210x297)

Catasto dei Fabbricati - Situazione al 09/11/2024 - Comune di ARZIGNANO(A459) - < Foglio 9 - Particella 2290 - Subalterno 34 >
VIA QUATTRO NOVEMBRE n. SNC Piano SI

[REDACTED]
Consulenze ipotecarie e catastali

Vicenza, 14 ottobre 2024

**Visura presso la Direzione Provinciale di Vicenza
Ufficio provinciale – Territorio
Servizio di Pubblicità Immobiliare e Catastale**

Ricerca effettuata sugli archivi informatizzati dal 1.01.1974

Ditta: **[REDACTED]**

Esito: per la piena proprietà – in regime di separazione dei beni

COMUNE DI SOVIZZO – Sezione Sovizzo – C.F. – Fg. 10
m.n. 682 sub 8, Via Cordellina snc, P.S1.T., Cat. A/3, cl. 1, vani 4,5, sup. cat. tot. 94
mq. RC EURO 199,87
m.n. 682 sub 22, Via Cordellina snc, P.S1., Cat. C/6, cl. 3, mq. 26, sup. cat. tot. 30
mq. RC EURO 48,34

Provenienza: atto di compravendita in data 30.05.2001 al n. 51.686 Rep. Notaio **[REDACTED]** trascritto in data 2.07.2001 ai nn. 14.771 RG. e 10.464 RP.

per la piena proprietà – in regime di separazione dei beni

COMUNE DI VICENZA – C.F. – Fg. 60
m.n. 1541 sub 10, Strada del Pasubio snc, P.3., Cat. A/2, cl. 3, vani 3, sup. cat. tot. 55 mq. RC EURO 325,37
m.n. 1541 sub 21, Strada del Pasubio snc, P.S1., Cat. C/6, cl. 3, mq. 14, sup. cat. tot. 16 mq. RC EURO 41,94
oltre la quota di comproprietà pari a 31,04/1000 del m.m. 1541 sub 34 e pari a 5,01/1000 del m.n. 1541 sub 35

Provenienza: atto di compravendita in data 21.01.2009 al n. 48.522 Rep. Notaio **[REDACTED]** trascritto in data 23.01.2009 ai nn. 1.448 RG. e 909 RP.

per la piena proprietà – in regime di separazione dei beni

COMUNE DI ARZIGNANO – C.F. – Fg. 9

[REDACTED]

GEOMETRA RUDI CAROLO

[REDACTED]
Consulenze ipotecarie e catastali

m.n. 2290 sub 28, Via Quattro Novembre snc, P.1.2., Cat. A/2, cl. 2, vani 3,5, sup. cat. tot. 80 mq. RC EURO 343,44

m.n. 2290 sub 34, Via Quattro Novembre snc, P.S1., Cat. C/6, cl. 3, mq. 14, sup. cat. tot. 16 mq. RC EURO 44,11

oltre la quota di comproprietà sugli enti comuni di cui al m.n. 2290 sub 3, 7, 66, 70 e 71

Provenienza: atto di compravendita in data 28.07.2011 al n. 1.596 Rep. Notaio [REDACTED] trascritto in data 17.08.2011 ai nn. 17.163 RG. e 11.191 RP.

ISCRIZIONI e TRASCRIZIONI PREGIUDIZIEVOLI:

- iscrizione contro del 20.09.2013 ai nn. 16.113 RG. e 2.347 RP.:

a favore [REDACTED]

a carico [REDACTED]

Concessione a garanzia di mutuo fondiario in data 19.09.2013 al n. 2.484 Rep. Notaio [REDACTED]

Capitale Euro 180.000,00, durata 10 anni, ipoteca Euro 270.000,00

Beni:

per la piena proprietà

COMUNE DI SOVIZZO – C.F. – Fg. 10

m.n. 682 sub 8

m.n. 682 sub 22

COMUNE DI VICENZA – C.F. – Fg. 60

m.n. 1541 sub 10

m.n. 1541 sub 21

- iscrizione contro del 18.04.2017 ai nn. 7.690 RG. e 1.267 RP.:

a favore [REDACTED]

a carico [REDACTED]

Decreto ingiuntivo in data 7.04.2017 n. 1444/2017 Tribunale di Vicenza

Capitale Euro 23.477,48, iscrizione Euro 40.000,00

Beni: oltre ad altri

In ditta [REDACTED] per la piena proprietà

COMUNE DI VICENZA – C.F. – Fg. 60

m.n. 1541 sub 10

m.n. 1541 sub 21

COMUNE DI SOVIZZO – C.F. – Fg. 10

m.n. 682 sub 8

m.n. 682 sub 22

COMUNE DI ARZIGNANO – C.F. – Fg. 9

m.n. 2290 sub 28

m.n. 2290 sub 34

Annotamento in data 6.12.2017 ai nn. 24.270 RG. e 3.538 RP. → restrizione di beni – svincola altri immobili

[REDACTED]

GEOMETRA RUDI CAROLO


Consulenze ipotecarie e catastali

- iscrizione contro del 1.06.2017 ai nn. 10.789 RG. e 1.753 RP.:

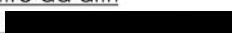
a favore 

a carico 

Decreto ingiuntivo in data 26.04.2017 n. 1821/2017 Tribunale di Vicenza

Capitale Euro 64.914,78, iscrizione Euro 30.000,00

Beni: oltre ad altri

In ditta  per la piena proprietà

COMUNE DI VICENZA – C.F. – Fg. 60

m.n. 1541 sub 10

m.n. 1541 sub 21

COMUNE DI SOVIZZO – C.F. – Fg. 10

m.n. 682 sub 8

m.n. 682 sub 22

COMUNE DI ARZIGNANO – C.F. – Fg. 9

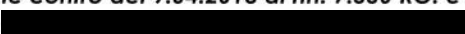
m.n. 2290 sub 28

m.n. 2290 sub 34

Annotamento in data 6.12.2017 ai nn. 24.271 RG. e 3.539 RP. → restrizione di beni – svincola altri immobili

Annotamento in data 12.06.2023 ai nn. 13.067 RG. e 1.800 RP. → restrizione di beni – svincola altri immobili

- iscrizione contro del 9.04.2018 ai nn. 7.550 RG. e 998 RP.:

a favore 

a carico 

Decreto ingiuntivo in data 8.01.2018 n. 217/2018 Tribunale di Vicenza

Capitale Euro 228.051,36, iscrizione Euro 228.051,36

Beni:

per la piena proprietà

COMUNE DI VICENZA – C.F. – Fg. 60

m.n. 1541 sub 10

m.n. 1541 sub 21

COMUNE DI SOVIZZO – C.F. – Fg. 10

m.n. 682 sub 8

m.n. 682 sub 22

 
COMUNE DI ARZIGNANO – C.F. – Fg. 9

m.n. 2290 sub 28

m.n. 2290 sub 34

- iscrizione contro del 3.11.2022 ai nn. 24.777 RG. e 4.347 RP.:

a favore 

a carico 

Decreto ingiuntivo in data 25.07.2022 n. 1397 Tribunale di Vicenza

Capitale Euro 88.749,47, interessi Euro 21.625,26, spese Euro 21.625,27, iscrizione Euro 132.000,00

Beni:

per la piena proprietà

COMUNE DI VICENZA – C.F. – Fg. 60

m.n. 1541 sub 10



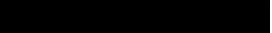
GEOMETRA RUDI CAROLO


Consulenze ipotecarie e catastali

m.n. 1541 sub 21
COMUNE DI SOVIZZO – C.F. – Fg. 10
m.n. 682 sub 8
m.n. 682 sub 22
COMUNE DI ARZIGNANO – C.F. – Fg. 9
m.n. 2290 sub 28
m.n. 2290 sub 34

- trascrizione contro del 11.12.2023 ai nn. 27.305 RG. e 19.986 RP.:

a favore 

a carico 

Verbale di pignoramento immobili in data 14.11.2023 n. 5836 Ufficiale Giudiziario Tribunale di Vicenza

Beni:

per la piena proprietà

COMUNE DI VICENZA – C.F. – Fg. 60

m.n. 1541 sub 10

m.n. 1541 sub 21

COMUNE DI SOVIZZO – C.F. – Fg. 10

m.n. 682 sub 8

m.n. 682 sub 22

- trascrizione contro del 4.09.2024 ai nn. 19.228 RG. e 14.148 RP.:

a favore 

a carico 

Verbale di pignoramento immobili in data 22.08.2024 n. 4894 U.N.E.P. del Tribunale di Vicenza

Beni:

per la piena proprietà

COMUNE DI ARZIGNANO – C.F. – Fg. 9

m.n. 2290 sub 28

m.n. 2290 sub 34

ATTI DI VENDITA TRASCRITTI NEGLI ULTIMI 5 ANNI: negativo

Aggiornamento per iscrizioni 11.10.2024
per trascrizioni 11.10.2024

