

Agenzia delle Entrate
CATASTO FABBRICATI
Ufficio Provinciale di
Firenze

Dichiarazione protocollo n. FI0005292 del 20/01/2025

Comune di Firenze

Via Vittorio Emanuele II

civ. 154

Identificativi Catastali:

Sezione:

Foglio: 35

Particella: 421

Subalterno: 8

Compilata da:

Miccinesi Guido

Iscritto all'albo:

Periti Edili

Prov. Firenze


N. 2494

Planimetria


Scheda n. 1

Scala 1:200


PIANO
SEMINTERRATO

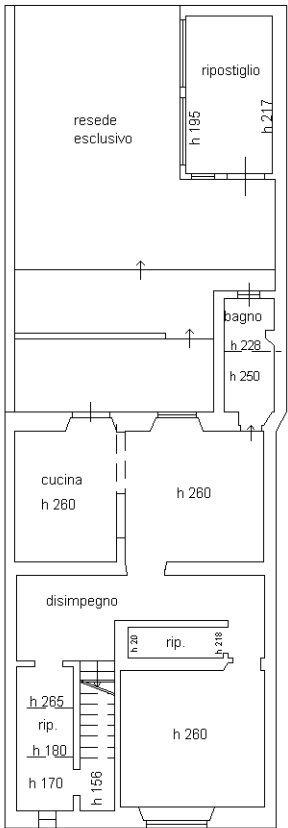

PIANO
TERRA

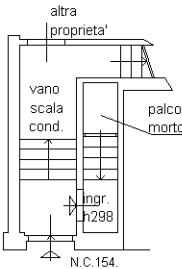

VIA VITTORIO EMENUELE II

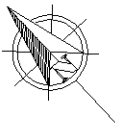

Ultima planimetria in atti