


PROGETTO PER NUOVA BIFAMILIARE A VALEGGIO SUL MINCIO FRAZ. SANTA LUCIA LOTT.NE MONTE COCOLO 2 - LOTTO 6 - FG. 12 - MAPP. 987.991 DITTA: IL GELSO DI MEZZANI LUCIANO SRL - P.IVA 03985390230

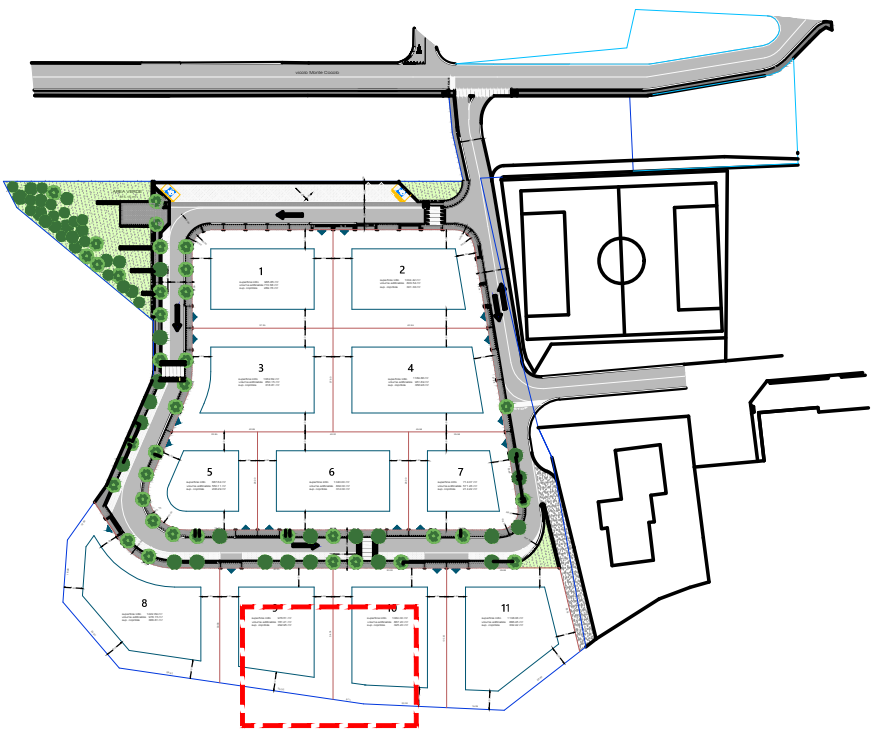


mq comm esclusa piscina			
LOCALE	MQ	% COMM.	MQ COMM.
p. interrato freddo	62	50 %	31
AUTORIMESSA p.int	40	50 %	20
PIANO TERRA	109	100 %	109
PIANO PRIMO	83	100 %	83
TERRAZZI - PORT.	50	50 %	25
GIARDINO E MARCIAP.	310	10 %	31
scivolo	72	20 %	14
TOTALE SUP. COMMERCIALE (MQ)			313


VISTA CON FOTOINSERIMENTO PISCINA E VERDE




PIANO INTERRATO 1:100

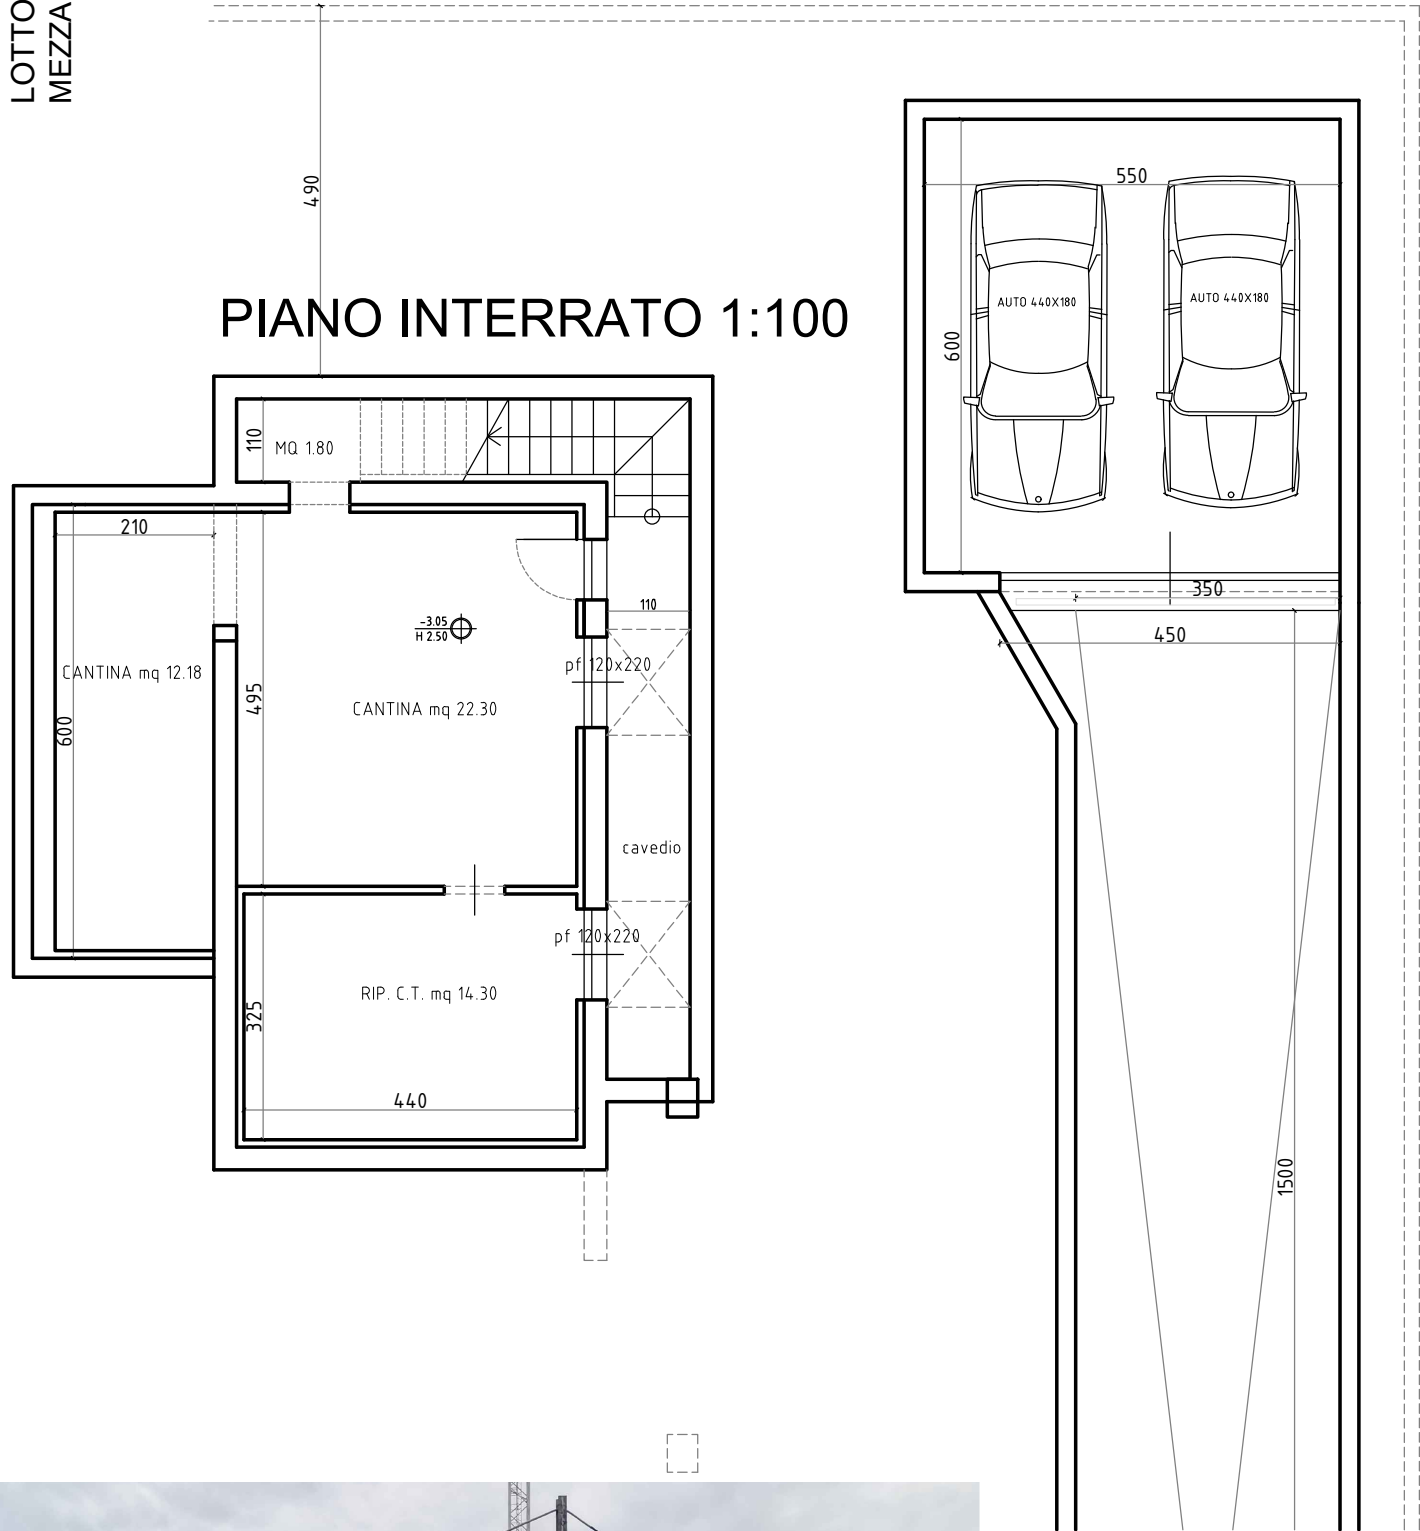

PIANO TERRA 1:100

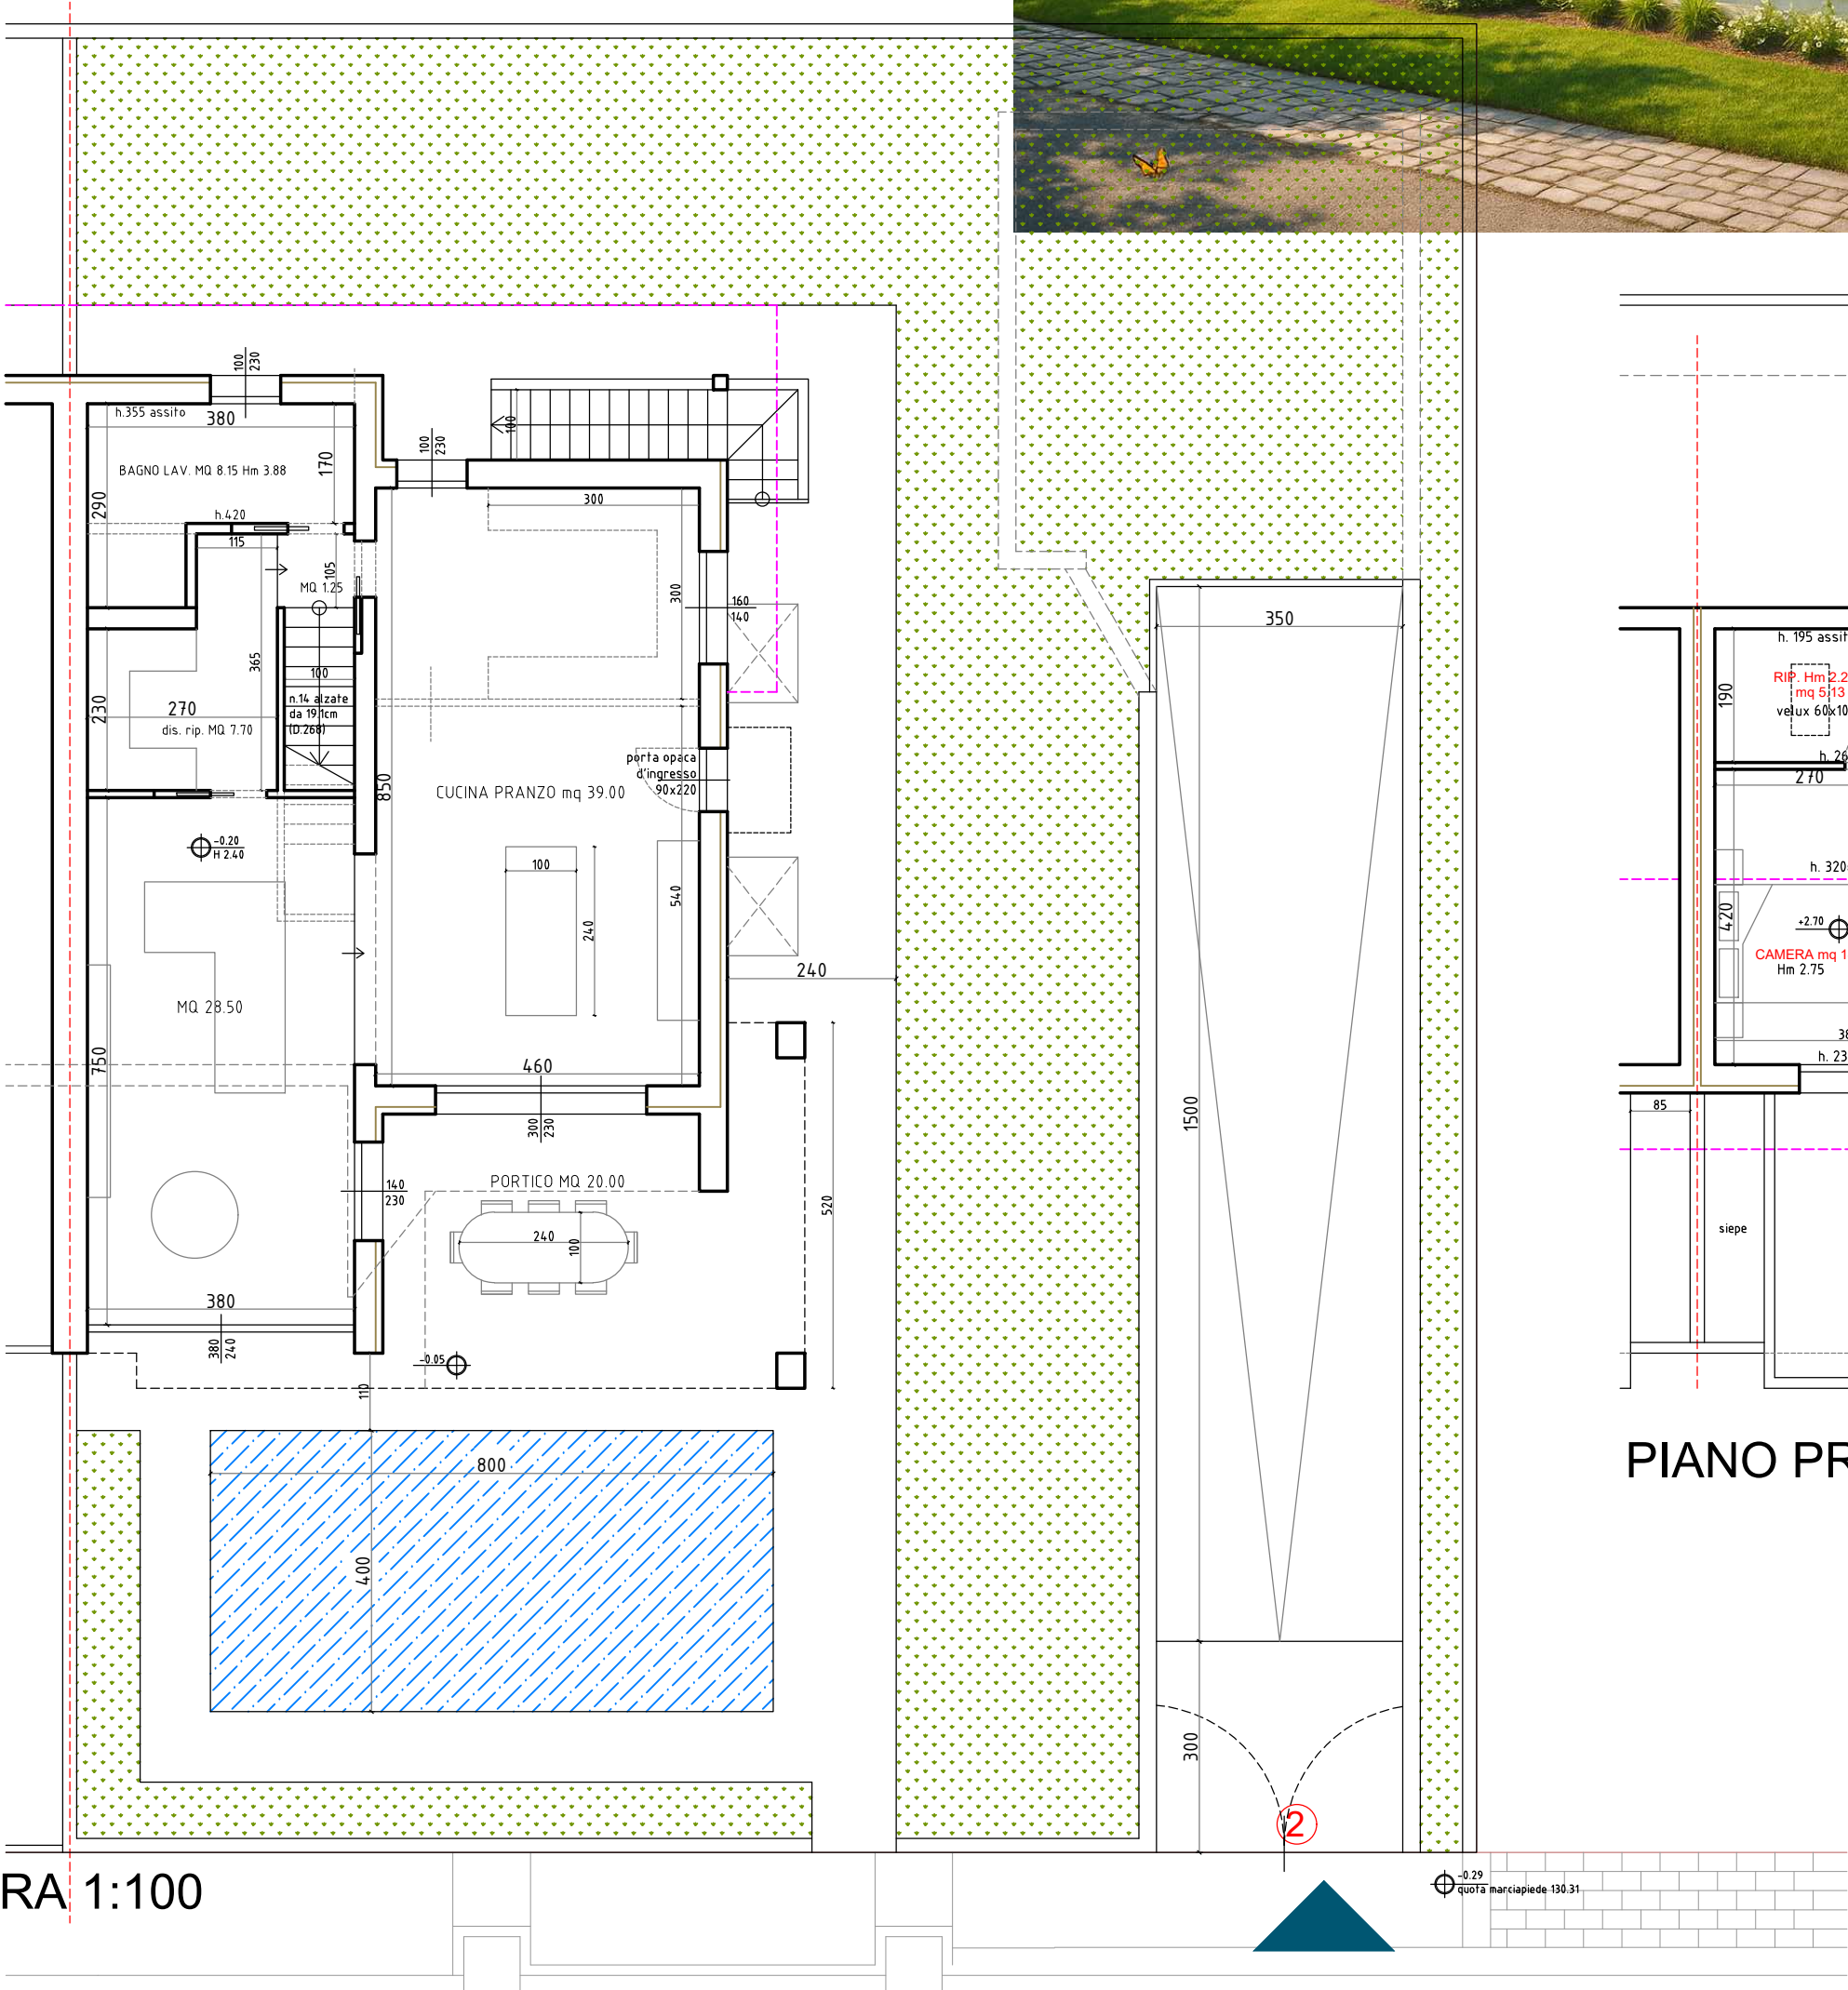

PIANO PRIMO 1:100

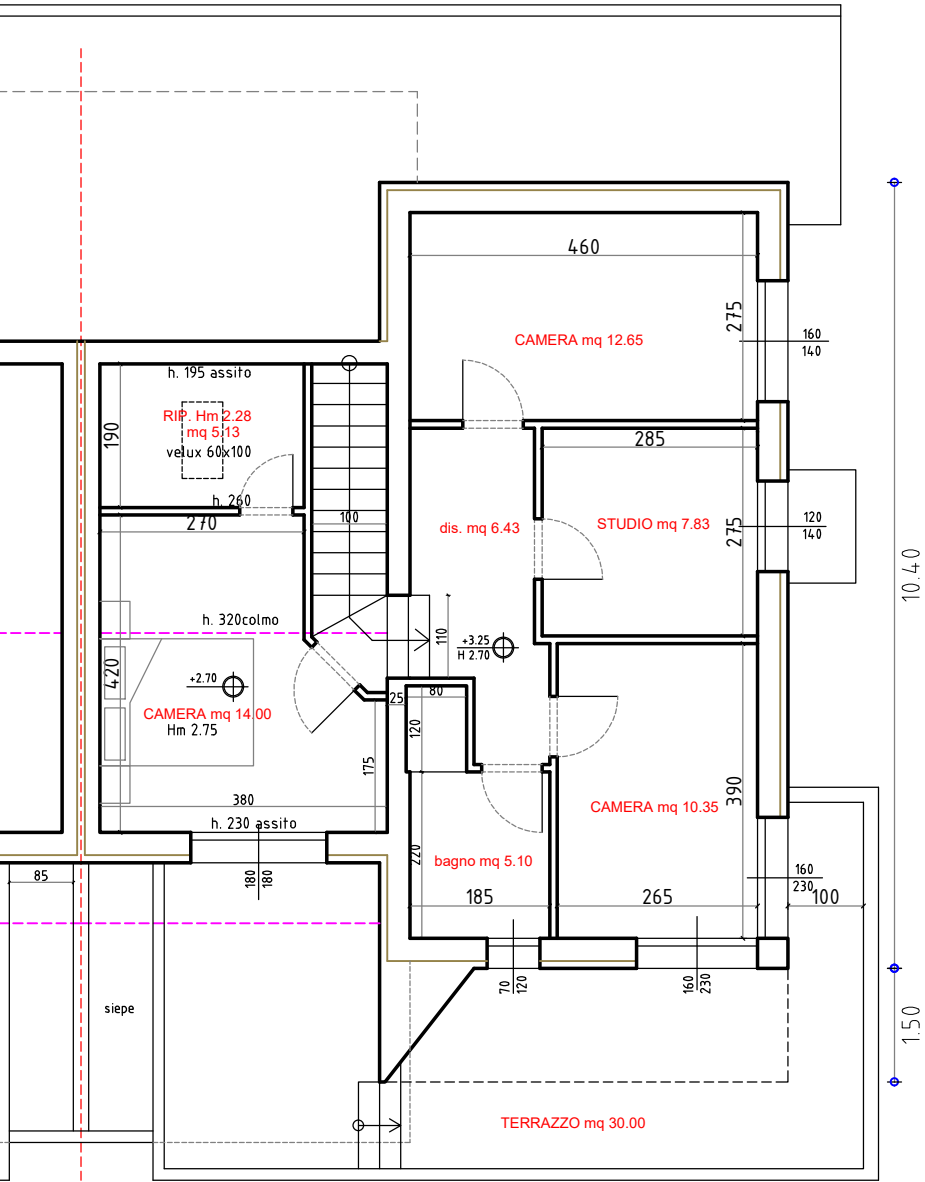

VISTA ATTUALE